

M Ě S T S K Ý Ú Ř A D V L A Š I M

odbor dopravy a silničního hospodářství

Jana Masaryka 302, 258 14 Vlašim

Číslo jednací: ODSH 12905/18 MaE

Číslo spisu: 457/2018

Číslo evidenční: 2018/026

Oprávněná úřední osoba: Eva Matějková

Telefon: 313 039 331

e-mail: podatelna@mesto-vlasim.cz

Vlašim, 21.2.2018

Vodohospodářský rozvoj a výstavba a.s.

Nábřeží 4

150 56 Praha 5 Smíchov

VEŘEJNÁ VYHLÁŠKA

Opatření obecné povahy

Městský úřad Vlašim, odbor dopravy a silničního hospodářství, J. Masaryka 302, 258 14 Vlašim, v souladu s ustanovením § 124 odst. 1 zákona č. 361/2000 Sb., o provozu na pozemních komunikacích a o změnách některých zákonů, ve znění pozdějších předpisů (dále jen „zákon o silničním provozu“) jako orgán státní správy pro stanovení místní úpravy provozu na pozemních komunikacích a v souladu s ustanovením § 172 odst. 4 a 5 zákona č. 500/2004 Sb., správní řád, ve znění pozdějších předpisů (dále jen „správní řád“), na základě žádosti ze dne 10.1.2018, po předchozím písemném stanovisku Policie ČR DI Benešov, K Pazderně, 256 25 Benešov a v souladu s ustanovením § 124 odst. 6 zákona o silničním provozu

stanovuje

podle ustanovení 77 odst. 1 písm. c) zákona o silničním provozu

odstranění dopravního značení v územní působnosti ORP Vlašim na silnici č. II/150 v k.ú. Bernartice u Dolních Kralovic (LS8-7/D-1) a č. III/1265 v k.ú. Hulice (VL0-5/D-1); na místních komunikacích v k.ú. Šetějovice (LS7-9/D-3), Borovsko (LS9-6/D1) a Hulice (VL0-5/D-4) a na účelových komunikacích veřejně přístupných v k.ú. Šetějovice (LS7-9/D-3), Všebořice u Dolních Kralovic (LS8-6/D-2,3), Bezděkov u Dolních Kralovic (LS8-7/D-4), Hulice (VL0-5/D-5; VL0-6/D1) a Keblov (VL0-6/D-2), dle příloh, které jsou nedílnou součástí tohoto opatření.

Důvod stanovení místní úpravy provozu: ochranná opatření v návaznosti na změnu OP VN Švihov na Želivce.

Odpovědná osoba: Ing. Kalčíková, tel.: 257 110 303.

Další podmínky:

1. Odstranění svislého dopravního značení bude provedeno dle výše uvedeného a to v souladu s příslušnými ustanoveními zákona o silničním provozu a dle Vyhlášky č. 294/2015 Sb., kterou se provádějí pravidla provozu na pozemních komunikacích, v souladu se Zásadami dopravy ČR a Ministerstvem vnitra ČR a v souladu s ČSN-EN 12899-1.
2. Městský úřad Vlašim, odbor dopravy a silničního hospodářství si vyhrazuje právo toto stanovení změnit či doplnit, pokud si to bude vyžadovat změna situace v silničním provozu nebo veřejný zájem.

Odůvodnění:

Městský úřad Vlašim, odbor dopravy a silničního hospodářství, J. Masaryka 302, 258 14 Vlašim, obdržel dne 10.1.2018 žádost Povodí Vltavy, s.p. IČ: 708 89 953, Holečkova 3178/8, 150 00 Praha 5 Smíchov v zastoupení společnosti Vodohospodářský rozvoj a výstavba a.s., IČ: 471 16 901, Nábřeží 4, 150 56 Praha 5 Smíchov o stanovení místní úpravy provozu na pozemních komunikacích pro ochranná opatření na změnu OP VN Švihov na Želivce z důvodu odstranění dopravního značení na silnici č. II/150 v k.ú. Bernartice u Dolních Kralovic (LS8-7/D-1) a č. III/1265 v k.ú. Hulice (VL0-5/D-1); na místních komunikacích v k.ú. Šetějovice (LS7-9/D-3), Borovsko (LS9-6/D1) a Hulice (VL0-5/D-4) a na účelových komunikacích veřejně přístupných v k.ú. Šetějovice (LS7-9/D-3), Všebořice u Dolních Kralovic (LS8-6/D-2,3), Bezděkov u Dolních Kralovic (LS8-7/D-4), Hulice (VL0-5/D-5; VL0-6/D1) a Keblov (VL0-6/D-2), dle příloh, které jsou nedílnou součástí tohoto opatření. Uvedeným dnem bylo zahájeno řízení o povolení stanovení místní úpravy provozu na pozemních komunikacích.

K předmětnému stanovení místní úpravy provozu se vyjádřil příslušný orgán Policie ČR, Policie ČR KŘ DI Benešov, K Pazderně, 256 25 ze dne 26.5.2017 pod č.j.: KRPS-160527-1/ČJ-2017-010106. Dále se vyjádřila Krajská správa a údržba silnic SK, Zborovská 11, 150 21 Praha 5 ze dne 20.12.2017 pod zn.: 5399/17/KSÚS/BNT/HRE-668; Obec Hulice ze dne 10.1.2018 pod zn.: 30/2017, Byla též doložena plná moc výše uvedena ze dne 21.8.2017.

Stanovení místní úpravy provozu na pozemní komunikaci ve věci umístění svislého stálého značení spočívající v uložení účastníkům provozu omezení (povinností) nad rámec obecné úpravy provozu se dle judikatury Nejvyššího správního soudu ze dne 29.5.2009 pod č.j.: 4Ao 1/2009-58, realizuje formou opatření obecné povahy podle části šesté správního řádu.

Dne 15.1.2018 pod č.j.: ODSH 3103/18 MaE byl návrh opatření obecné povahy Městským úřadem Vlašim, odborem dopravy a silničního hospodářství, zveřejněn způsobem umožňujícím dálkový přístup a současně vyvěšen na úřední desce MěÚ Vlašim s tím, že dotčené osoby (dle správního řádu) mohou u správního orgánu ve lhůtě 30 dnů ode dne zveřejnění návrhu opatření obecné povahy podat písemné odůvodněné námítky a ostatní osoby, jejichž práva, povinnosti nebo zájmy by mohly být opatřením obecné povahy přímo dotčeny, mohou ve stejné lhůtě u správního orgánu podat písemné připomínky.

Dne 31.1.2018 byl výše uvedený návrh na opatření obecné povahy sejmuto z úřední i elektronické desky.

K návrhu opatření obecné povahy nebyly v zákonné lhůtě uplatněny žádné námitky ani připomínky.

Poučení:

V souladu ustanovením § 173 odst. 2 správního řádu nelze proti opatření obecné povahy podat opravný prostředek.

Opatření obecné povahy nabývá účinnosti 15-tým dnem po dni vyvěšení veřejné vyhlášky.

Jiří Vondruška
vedoucí odboru dopravy a silničního hospodářství

Návrh opatření obecné povahy musí být vyvěšen na úřední desce po dobu 15-ti dnů
a také zveřejněno způsobem umožňujícím dálkový přístup.

Vyvěšeno dne: _____

Sejmuto dne: _____

Razítko a podpis orgánu, který potvrzuje vyvěšení a sejmuto.

Obce Šetějovice, Bernartice, Locket u Dolních Kralovic, Hulice a Keblov (obec je povinna v souladu s ustanovením § 25 odst. 3 správního řádu písemnost bezodkladně vyvěsit na své úřední desce na dobu nejméně 15 dnů. Současně žádáme zaslat potvrzení o vyvěšení na úřední desce příslušné obce).

Příloha: Návrhy odstranění DZ

Obdrží:

Obec Šetějovice, Šetějovice 8, 257 68 Dolní Kralovice

Obec Bernartice, Bernartice, 257 65 Čechtice

Obec Locket, Locket 66, 257 65 Čechtice

Obec Hulice, Hulice 33, 257 63 Trhový Štěpánov

Obec Keblov, Keblov 75, 257 65 Čechtice

Krajská správa a údržba silnic SK, Zborovská 11, 150 21 Praha 5

Policie ČR KŘ DI Benešov, K Pazderně, 256 25 Benešov

Ing. Jiří Buřič, Vraždovy Lhotice 16, 257 68 Dolní Kralovice

Lesy ČR, LS Ledec n. S., Přemyslova 1106/19, Nový Hradec Králové, 50008 Hradec Králové

Zdeřka Olišarová, Vlastějovice 112, 285 23 Vlastějovice


Jiří Vaňkát, Všebořice 51, 257 68 Dolní Kralovice

Ředitelství silnic a dálnic ČR, Na Pankráci 546/56, Nusle, 14000 Praha 4

Vypraveno dne:

VN ŠVIHOV - OCHRANNÁ PÁSMA VODNÍHO ZDROJE - TECHNICKÁ OPATŘENÍ

DOPRAVNÍ ZNAČKY - ŽÁDOST O STANOVENÍ MÍSTNÍ ÚPRAVY DOPR. ZNAČ. - ORP VLAŠIM

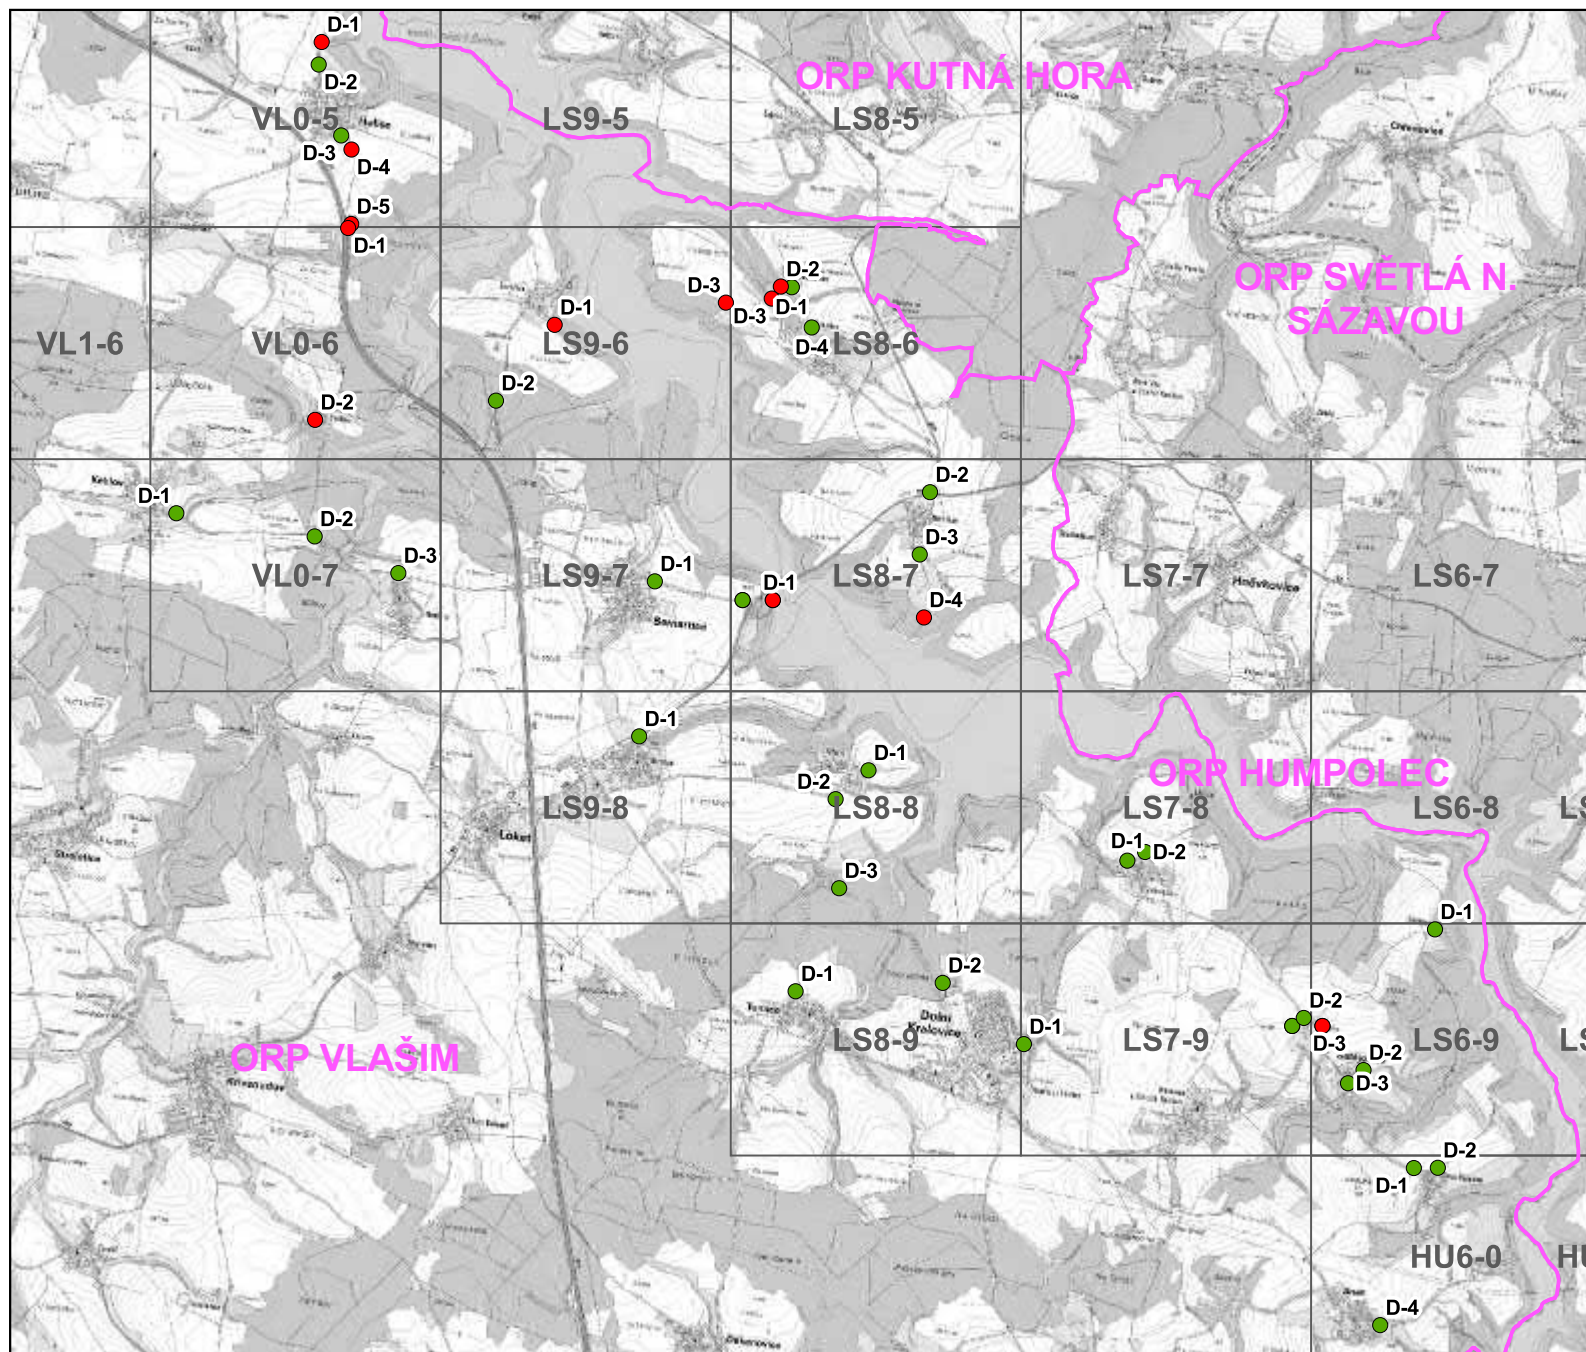

TECHNICKÁ OPATŘENÍ

DOPRAVNÍ ZNAČKY

- k odstranění
- k umístění



VN ŠVIHOV - OCHRANNÁ PÁSMA VODNÍHO ZDROJE - TECHNICKÁ OPATŘENÍ


DOPRAVNÍ ZNAČKY - ŽÁDOST O STANOVENÍ MÍSTNÍ ÚPRAVY DOPR. ZNAČ. - ORP VLAŠIM

HU6-0

TECHNICKÁ OPATŘENÍ

DOPRAVNÍ ZNAČKY

-  k odstranění
-  k umístění

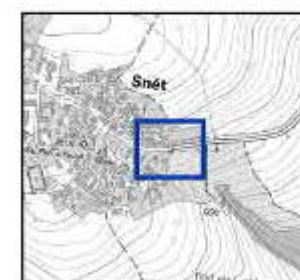

VN ŠVIHOV - OCHRANNÁ PÁSMA VODNÍHO ZDROJE - TECHNICKÁ OPATŘENÍ



DOPRAVNÍ ZNAČKY - ŽÁDOST O STANOVENÍ MÍSTNÍ ÚPRAVY DOPR. ZNAČ. - ORP VLAŠIM

HU6-0

TECHNICKÁ OPATŘENÍ

DOPRAVNÍ ZNAČKY

-  k odstranění
-  k umístění

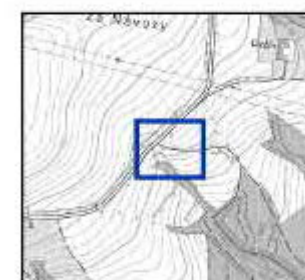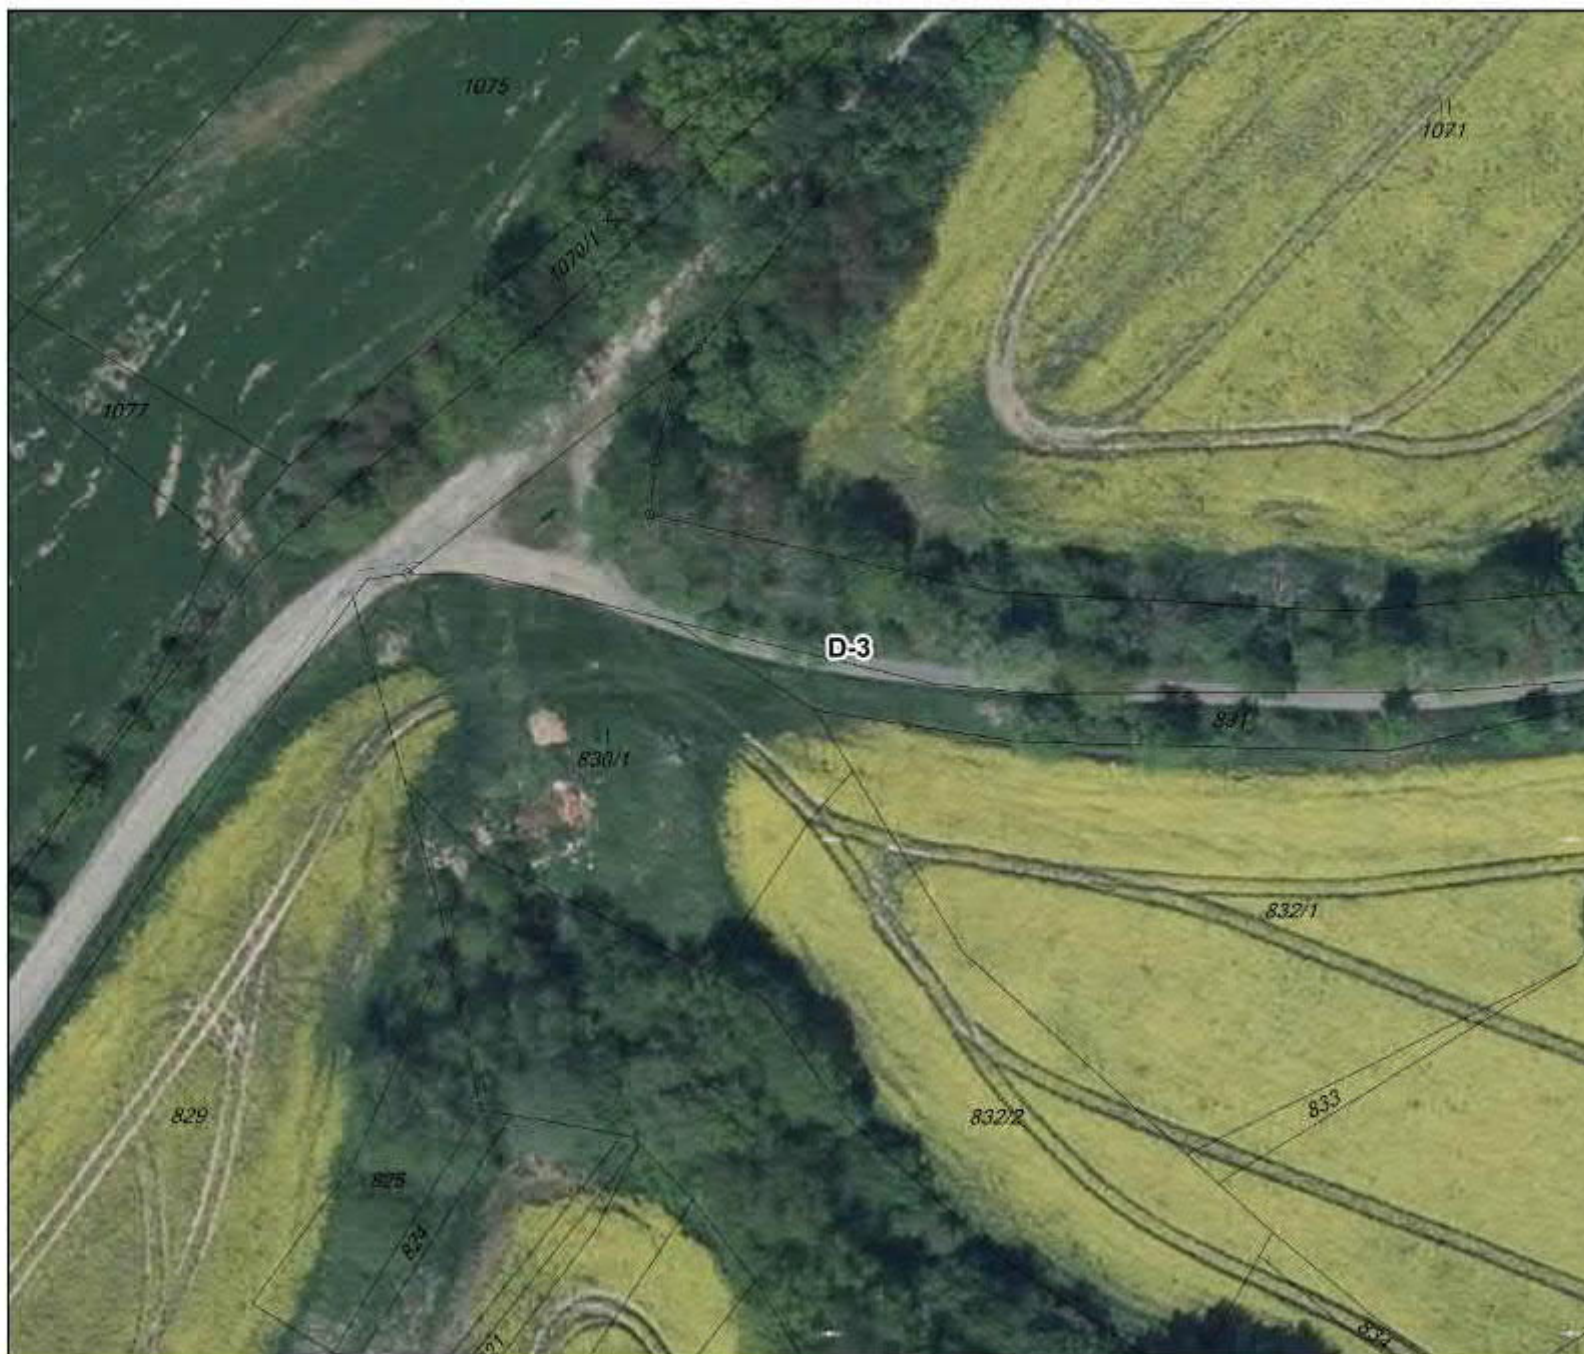

VN ŠVIHOV - OCHRANNÁ PÁSMA VODNÍHO ZDROJE - TECHNICKÁ OPATŘENÍ


DOPRAVNÍ ZNAČKY - ŽÁDOST O STANOVENÍ MÍSTNÍ ÚPRAVY DOPR. ZNAČ. - ORP VLAŠIM

HU6-0

TECHNICKÁ OPATŘENÍ

DOPRAVNÍ ZNAČKY

-  k odstranění
-  k umístění

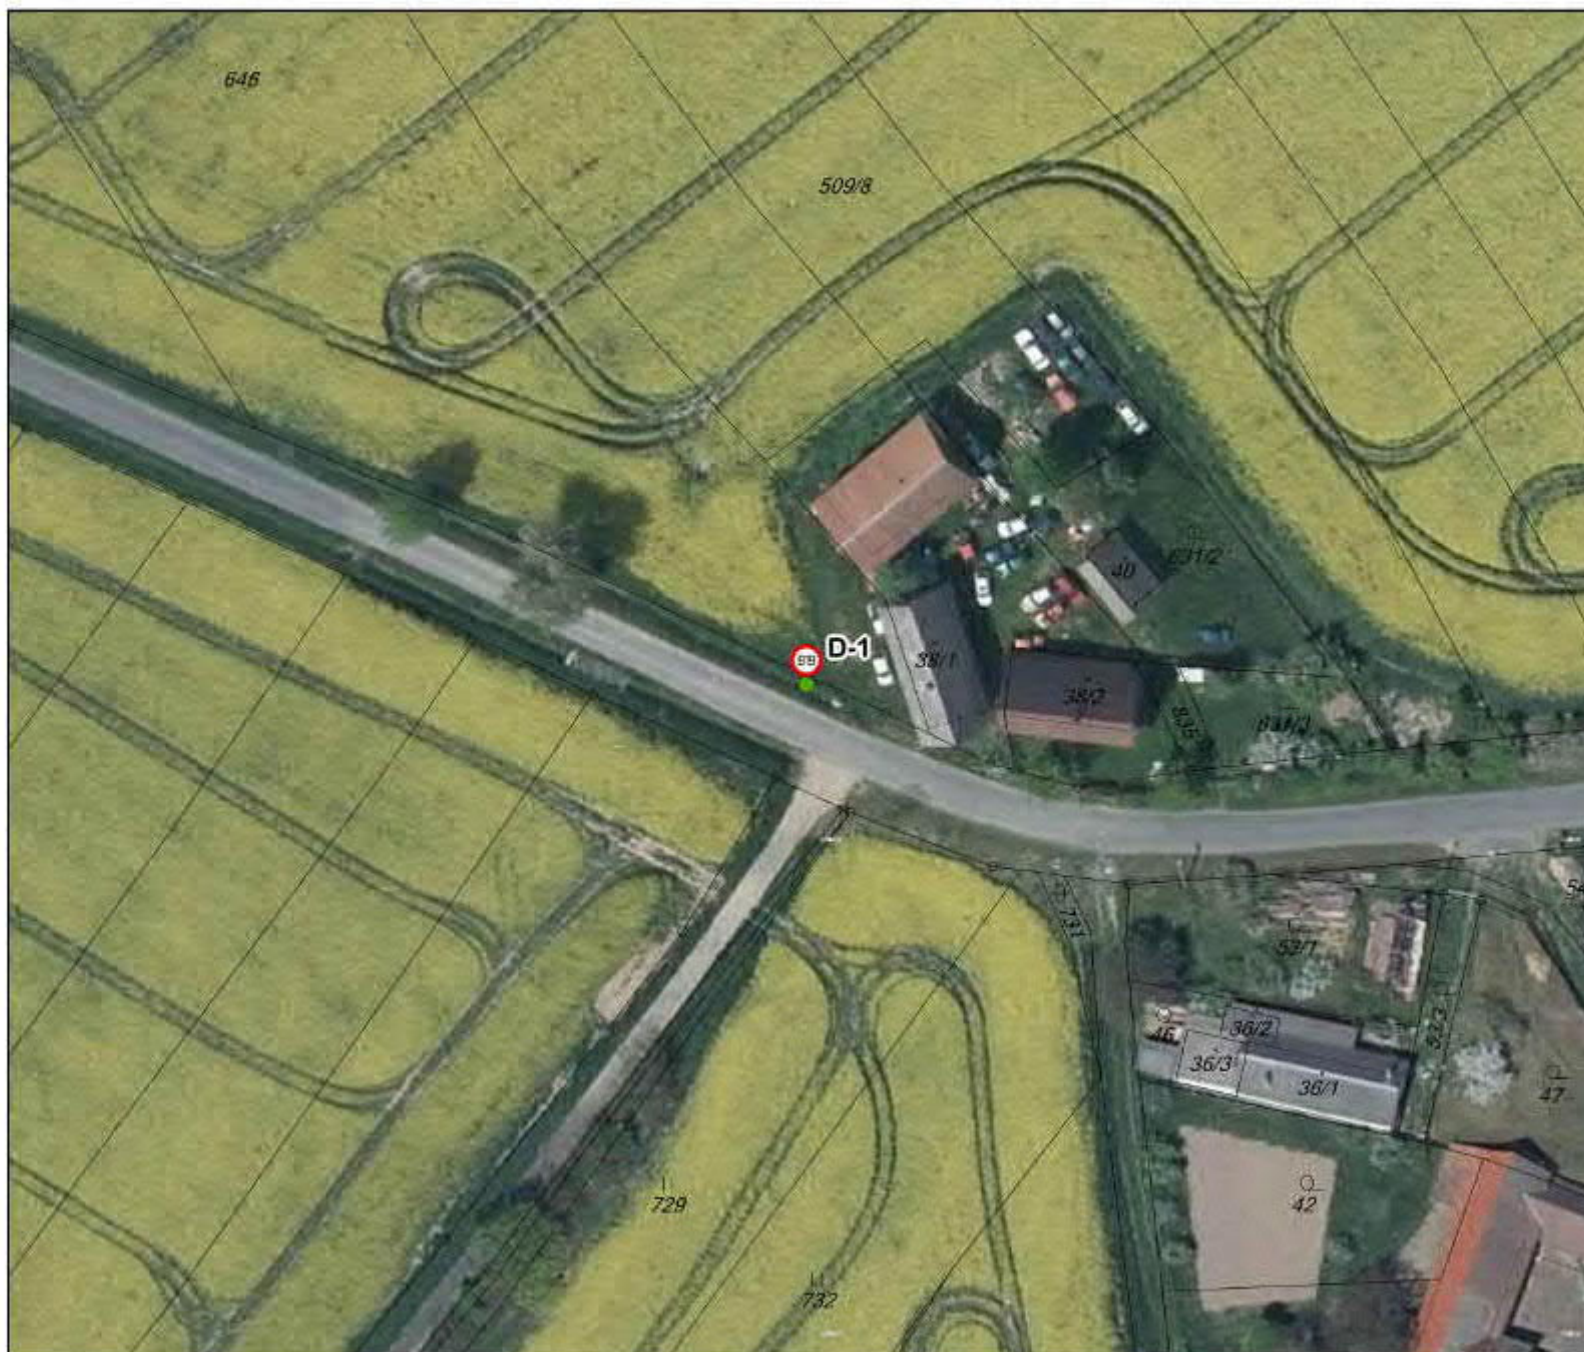

VN ŠVIHOV - OCHRANNÁ PÁSMA VODNÍHO ZDROJE - TECHNICKÁ OPATŘENÍ

DOPRAVNÍ ZNAČKY - ŽÁDOST O STANOVENÍ MÍSTNÍ ÚPRAVY DOPR. ZNAČ. - ORP VLAŠIM

HU6-0

TECHNICKÁ OPATŘENÍ

DOPRAVNÍ ZNAČKY

-  k odstranění
-  k umístění



VN ŠVIHOV - OCHRANNÁ PÁSMA VODNÍHO ZDROJE - TECHNICKÁ OPATŘENÍ


DOPRAVNÍ ZNAČKY - ŽÁDOST O STANOVENÍ MÍSTNÍ ÚPRAVY DOPR. ZNAČ. - ORP VLAŠIM

LS6-9

TECHNICKÁ OPATŘENÍ

DOPRAVNÍ ZNAČKY

-  k odstranění
-  k umístění

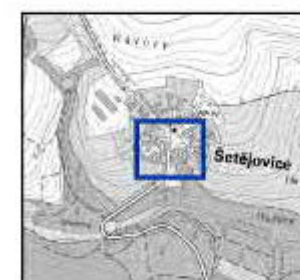

VN ŠVIHOV - OCHRANNÁ PÁSMA VODNÍHO ZDROJE - TECHNICKÁ OPATŘENÍ

DOPRAVNÍ ZNAČKY - ŽÁDOST O STANOVENÍ MÍSTNÍ ÚPRAVY DOPR. ZNAČ. - ORP VLAŠIM

LS6-9

TECHNICKÁ OPATŘENÍ

DOPRAVNÍ ZNAČKY

-  k odstranění
-  k umístění



březen 2017

VN ŠVIHOV - OCHRANNÁ PÁSMA VODNÍHO ZDROJE - TECHNICKÁ OPATŘENÍ


DOPRAVNÍ ZNAČKY - ŽÁDOST O STANOVENÍ MÍSTNÍ ÚPRAVY DOPR. ZNAČ. - ORP VLAŠIM

LS7-8

TECHNICKÁ OPATŘENÍ

DOPRAVNÍ ZNAČKY

-  k odstranění
-  k umístění

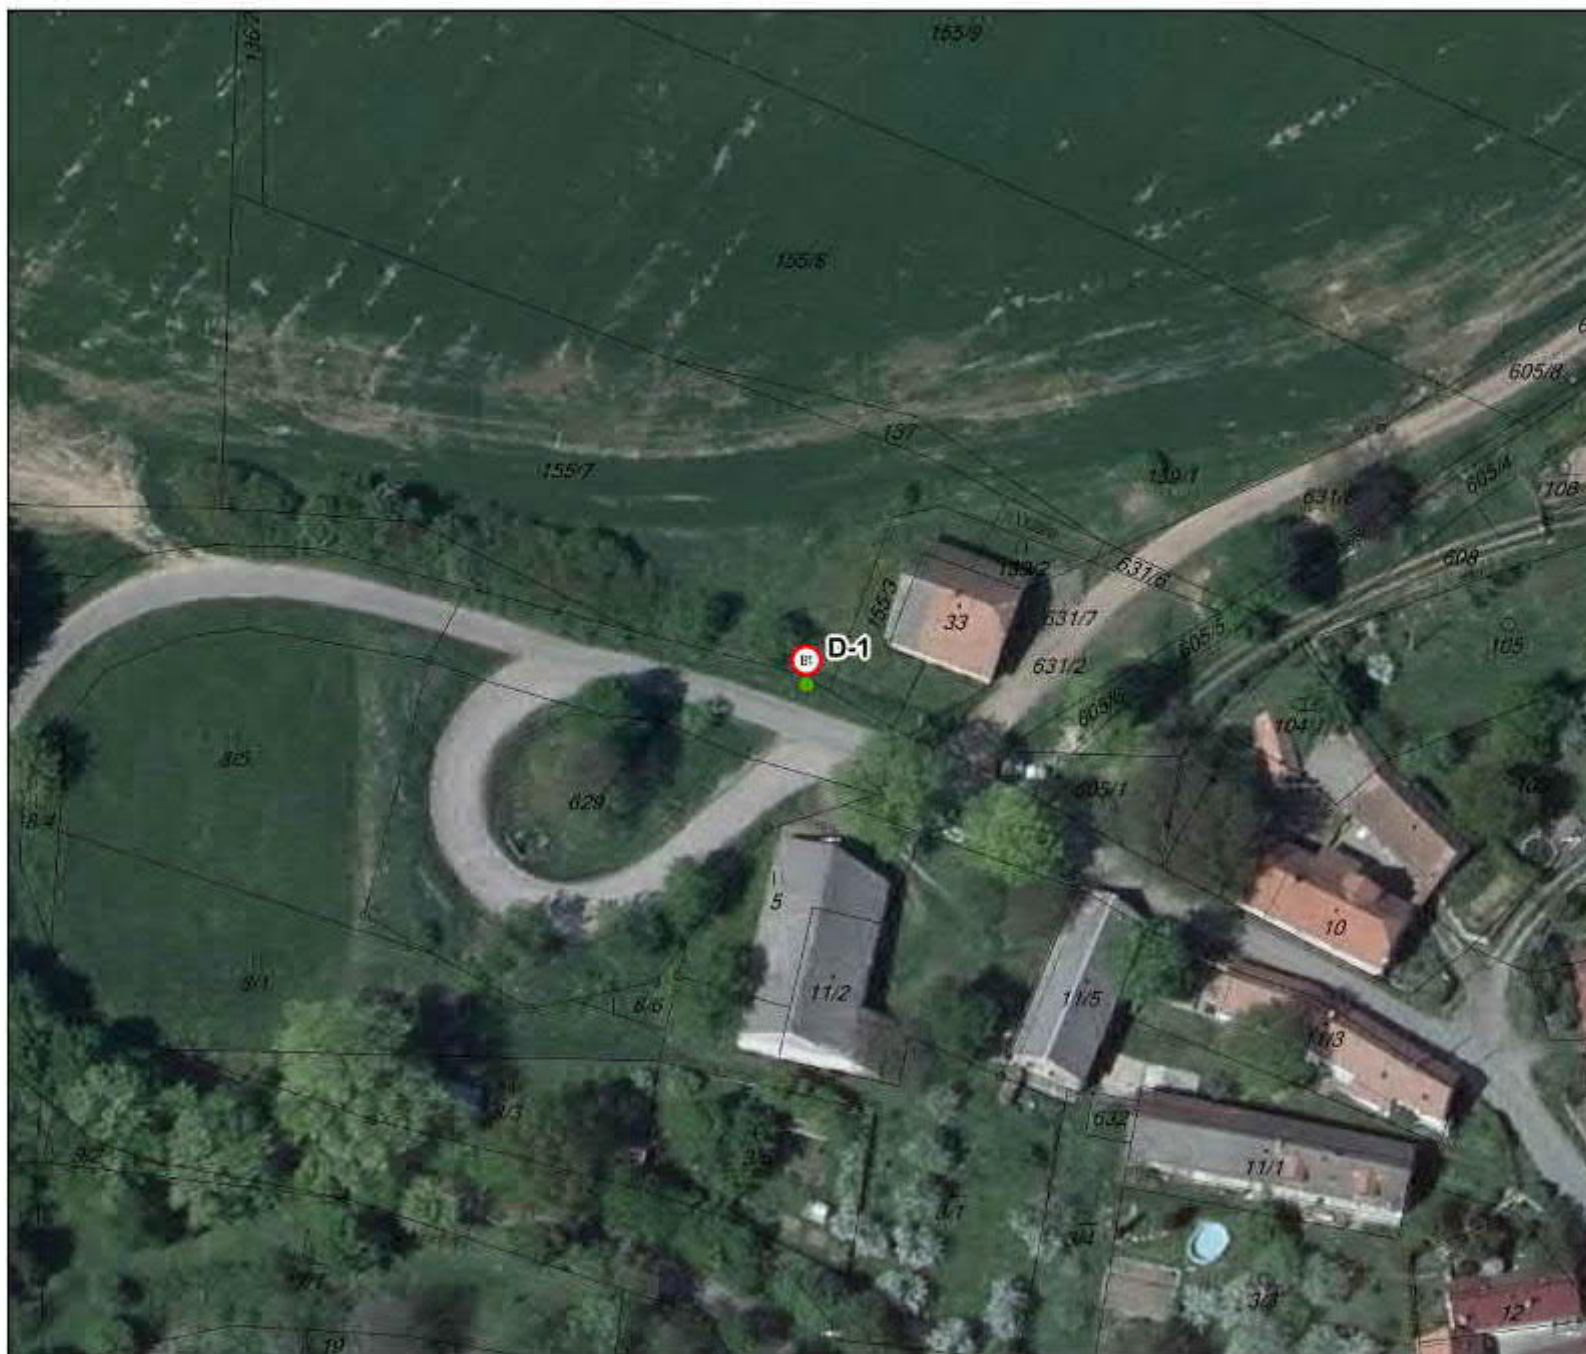

červen 2017

VN ŠVIHOV - OCHRANNÁ PÁSMA VODNÍHO ZDROJE - TECHNICKÁ OPATŘENÍ


DOPRAVNÍ ZNAČKY - ŽÁDOST O STANOVENÍ MÍSTNÍ ÚPRAVY DOPR. ZNAČ. - ORP VLAŠIM

LS7-8

TECHNICKÁ OPATŘENÍ

DOPRAVNÍ ZNAČKY

-  k odstranění
-  k umístění

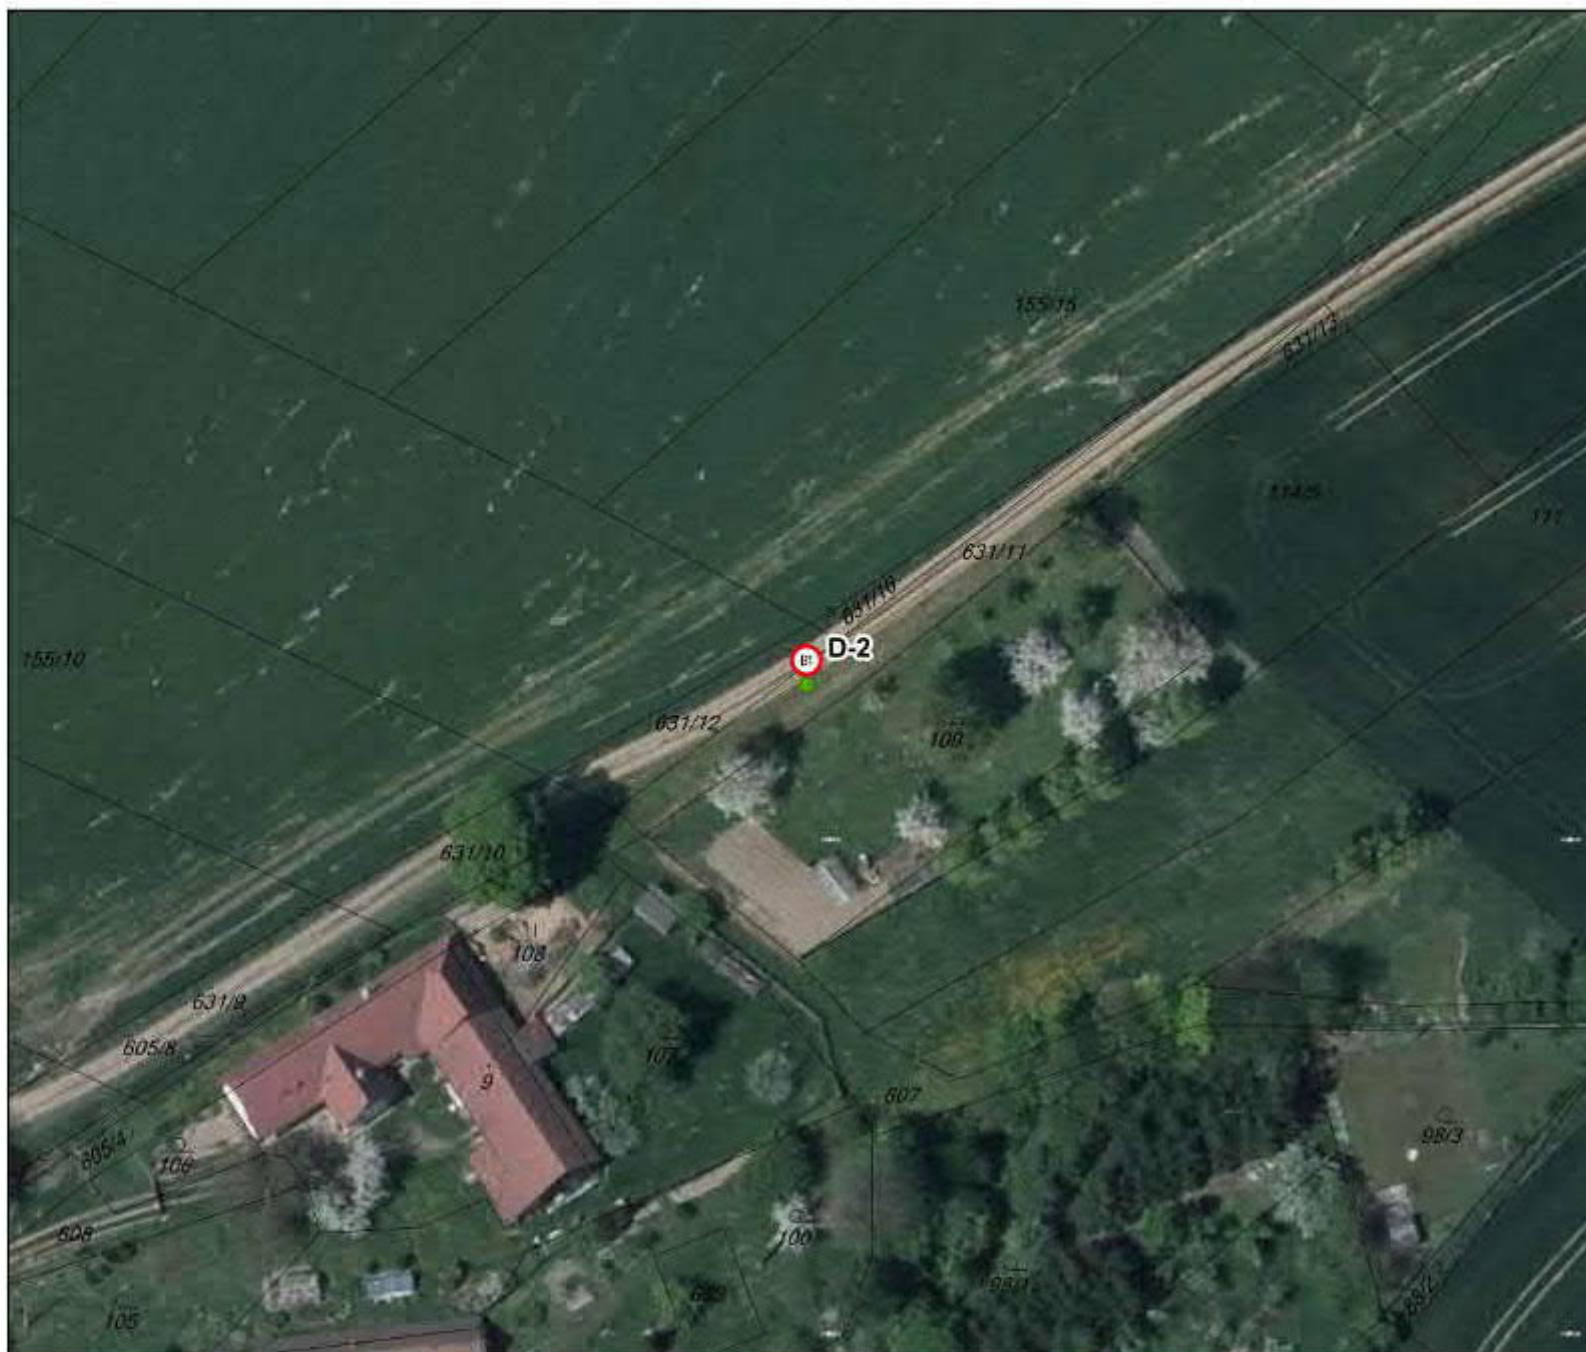

červen 2017

VN ŠVIHOV - OCHRANNÁ PÁSMA VODNÍHO ZDROJE - TECHNICKÁ OPATŘENÍ


DOPRAVNÍ ZNAČKY - ŽÁDOST O STANOVENÍ MÍSTNÍ ÚPRAVY DOPR. ZNAČ. - ORP VLAŠIM

LS7-9

TECHNICKÁ OPATŘENÍ

DOPRAVNÍ ZNAČKY

-  k odstranění
-  k umístění

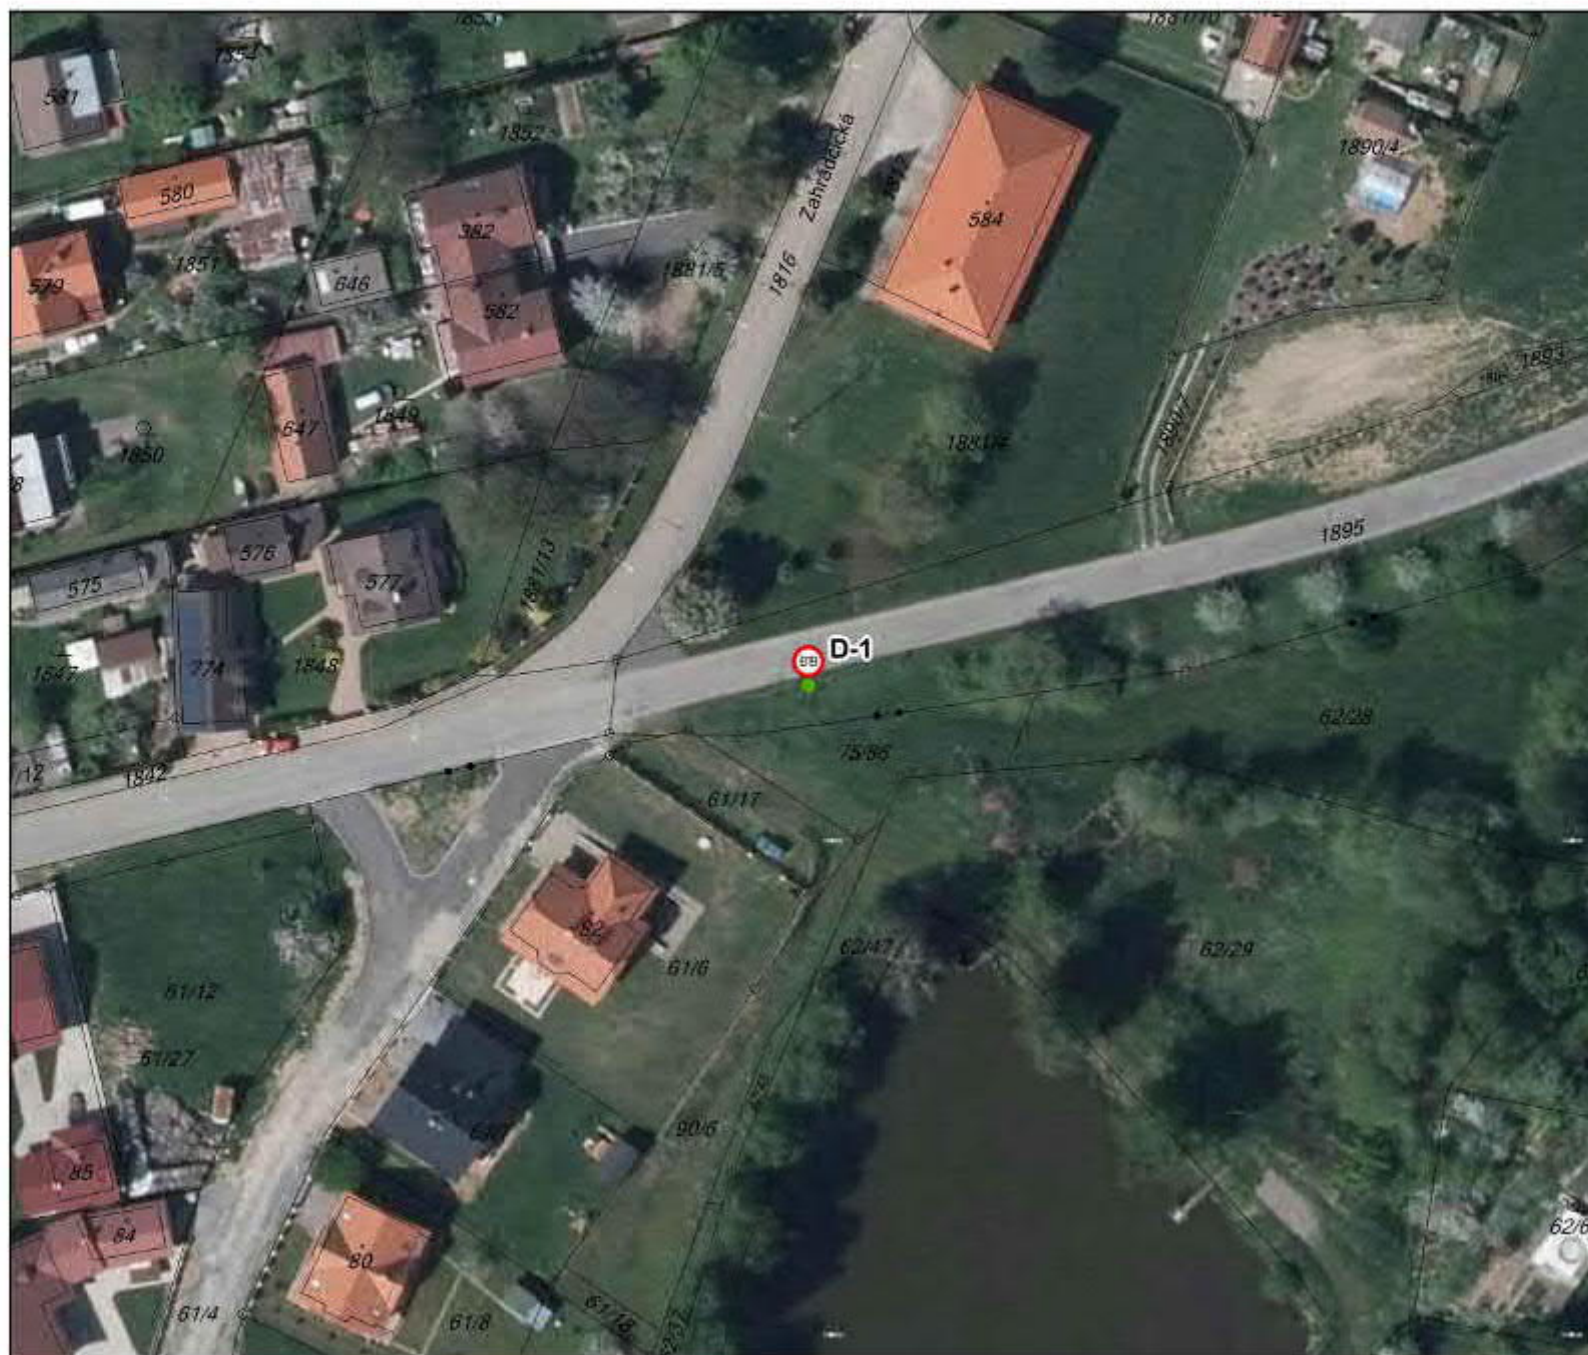

červen 2017

VN ŠVIHOV - OCHRANNÁ PÁSMA VODNÍHO ZDROJE - TECHNICKÁ OPATŘENÍ

DOPRAVNÍ ZNAČKY - ŽÁDOST O STANOVENÍ MÍSTNÍ ÚPRAVY DOPR. ZNAČ. - ORP VLAŠIM

LS7-9

TECHNICKÁ OPATŘENÍ

DOPRAVNÍ ZNAČKY

-  k odstranění
-  k umístění



červen 2017

VN ŠVIHOV - OCHRANNÁ PÁSMA VODNÍHO ZDROJE - TECHNICKÁ OPATŘENÍ


DOPRAVNÍ ZNAČKY - ŽÁDOST O STANOVENÍ MÍSTNÍ ÚPRAVY DOPR. ZNAČ. - ORP VLAŠIM

LS7-9

TECHNICKÁ OPATŘENÍ

DOPRAVNÍ ZNAČKY

-  k odstranění
-  k umístění

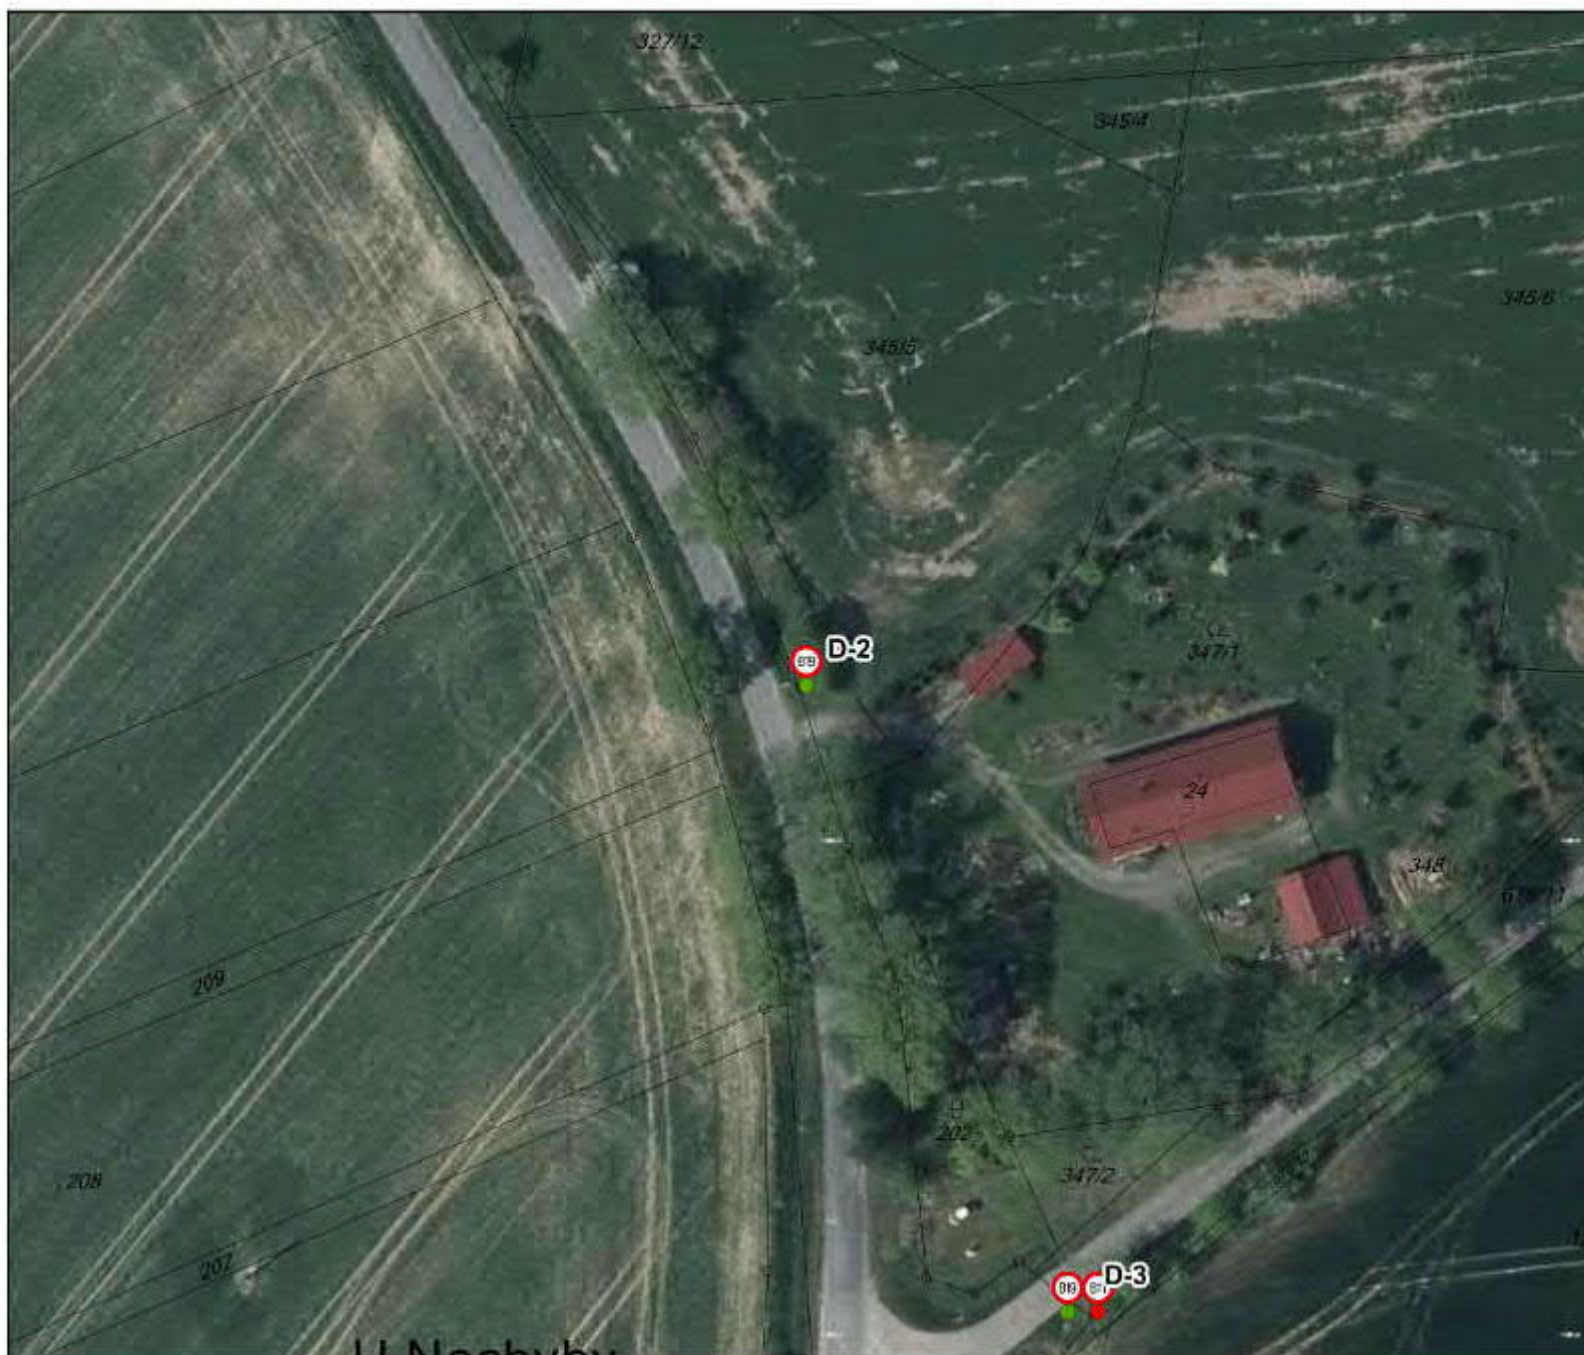

červen 2017

VN ŠVIHOV - OCHRANNÁ PÁSMA VODNÍHO ZDROJE - TECHNICKÁ OPATŘENÍ


DOPRAVNÍ ZNAČKY - ŽÁDOST O STANOVENÍ MÍSTNÍ ÚPRAVY DOPR. ZNAČ. - ORP VLAŠIM

LS8-6

TECHNICKÁ OPATŘENÍ

DOPRAVNÍ ZNAČKY

-  k odstranění
-  k umístění

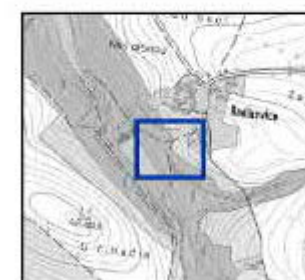

VN ŠVIHOV - OCHRANNÁ PÁSMA VODNÍHO ZDROJE - TECHNICKÁ OPATŘENÍ



DOPRAVNÍ ZNAČKY - ŽÁDOST O STANOVENÍ MÍSTNÍ ÚPRAVY DOPR. ZNAČ. - ORP VLAŠIM

LS8-6

TECHNICKÁ OPATŘENÍ

DOPRAVNÍ ZNAČKY

-  k odstranění
-  k umístění

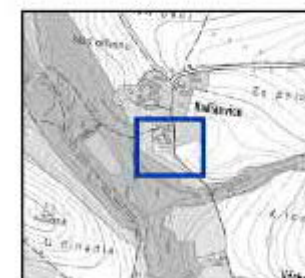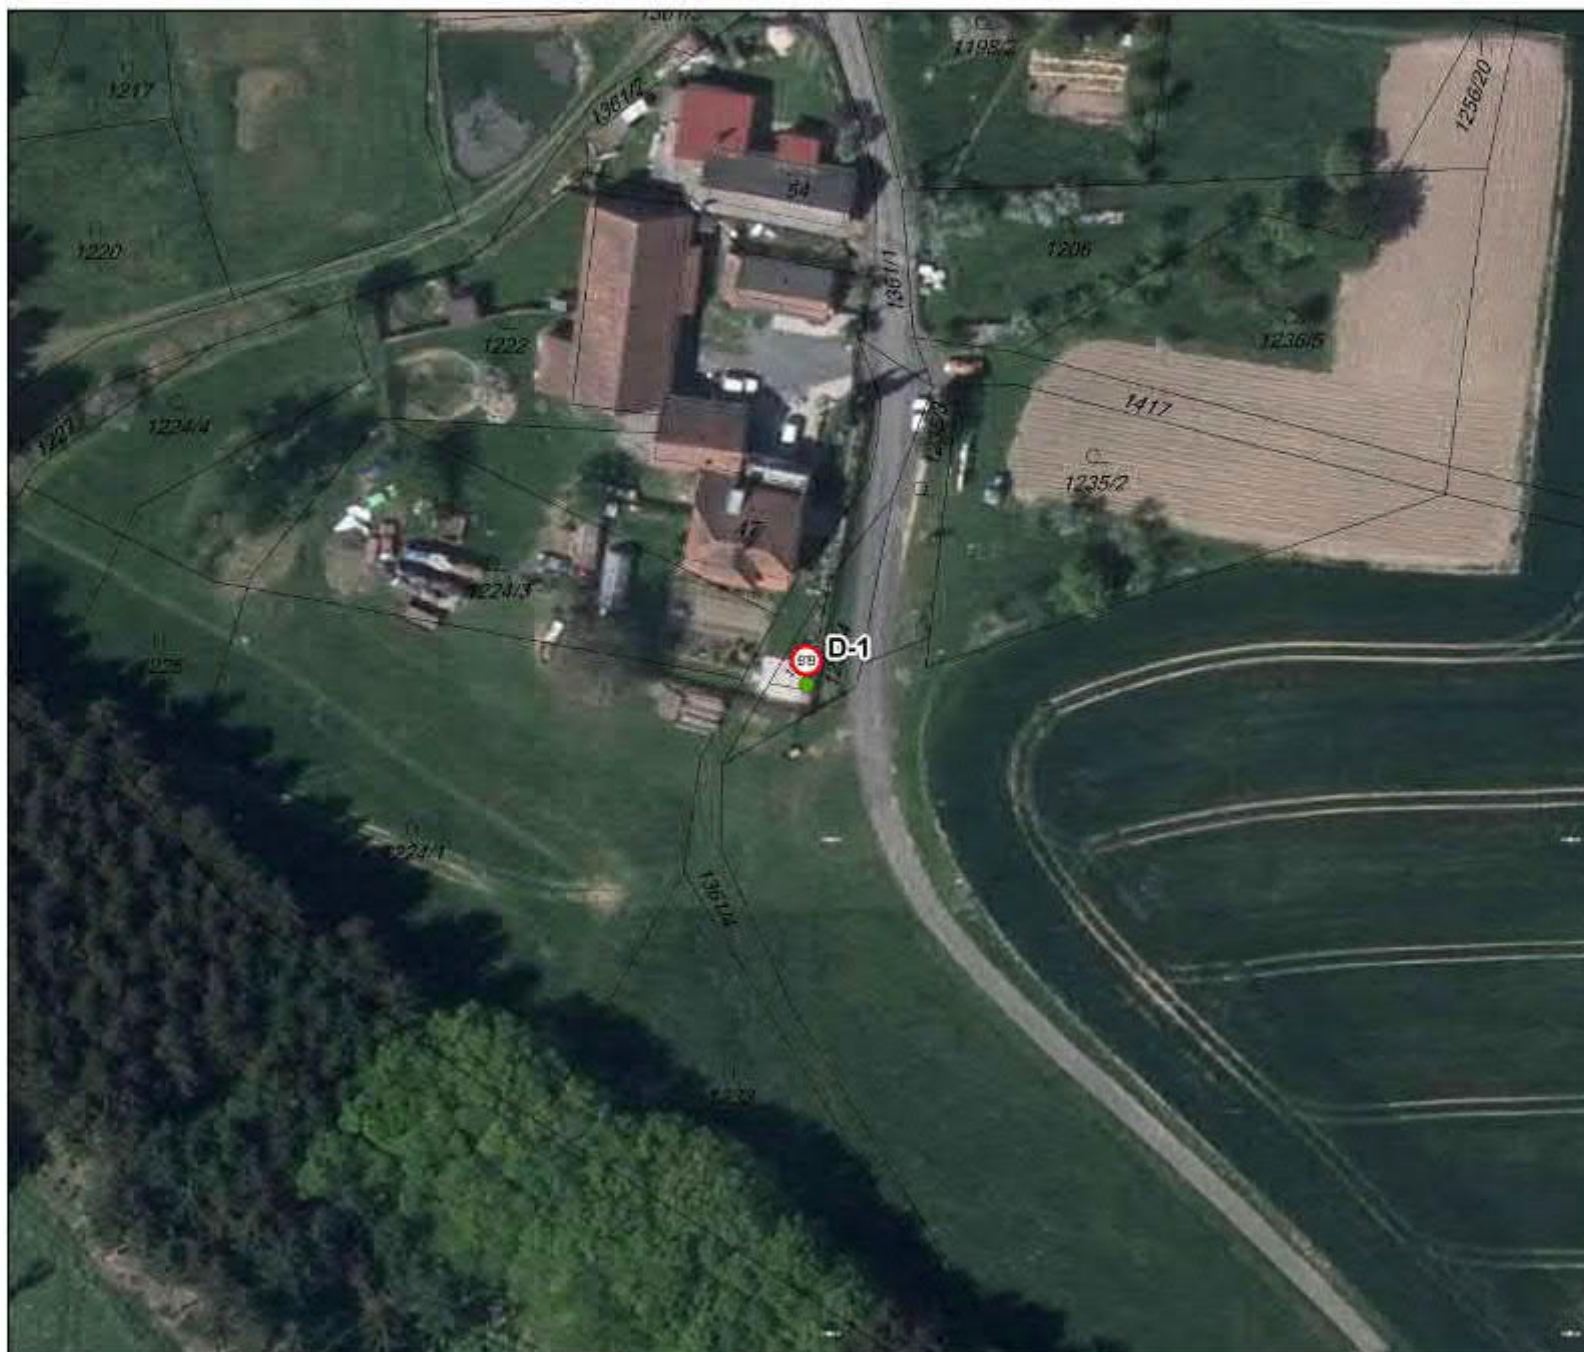

VN ŠVIHOV - OCHRANNÁ PÁSMA VODNÍHO ZDROJE - TECHNICKÁ OPATŘENÍ


DOPRAVNÍ ZNAČKY - ŽÁDOST O STANOVENÍ MÍSTNÍ ÚPRAVY DOPR. ZNAČ. - ORP VLAŠIM

LS8-6

TECHNICKÁ OPATŘENÍ

DOPRAVNÍ ZNAČKY

-  k odstranění
-  k umístění

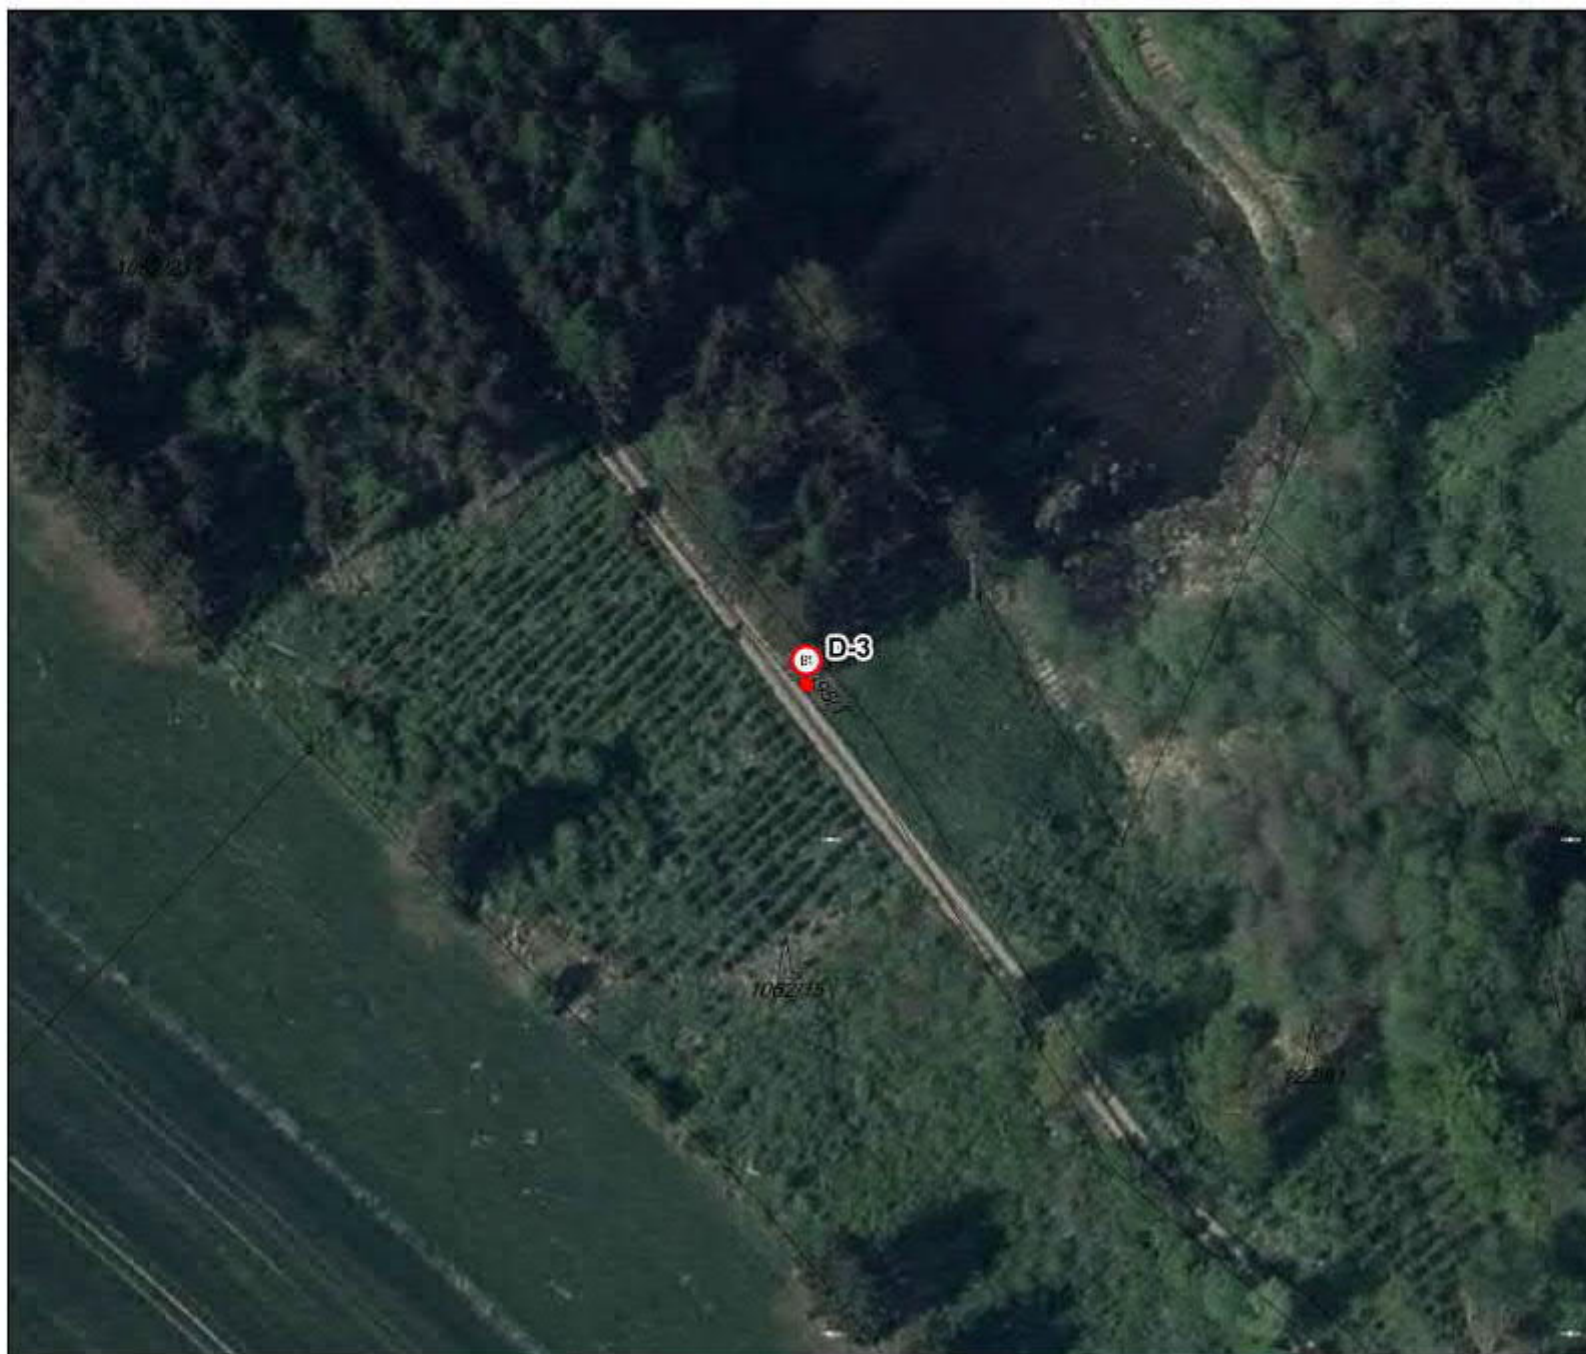

březen 2017

VN ŠVIHOV - OCHRANNÁ PÁSMA VODNÍHO ZDROJE - TECHNICKÁ OPATŘENÍ


DOPRAVNÍ ZNAČKY - ŽÁDOST O STANOVENÍ MÍSTNÍ ÚPRAVY DOPR. ZNAČ. - ORP VLAŠIM

LS8-6

TECHNICKÁ OPATŘENÍ

DOPRAVNÍ ZNAČKY

-  k odstranění
-  k umístění

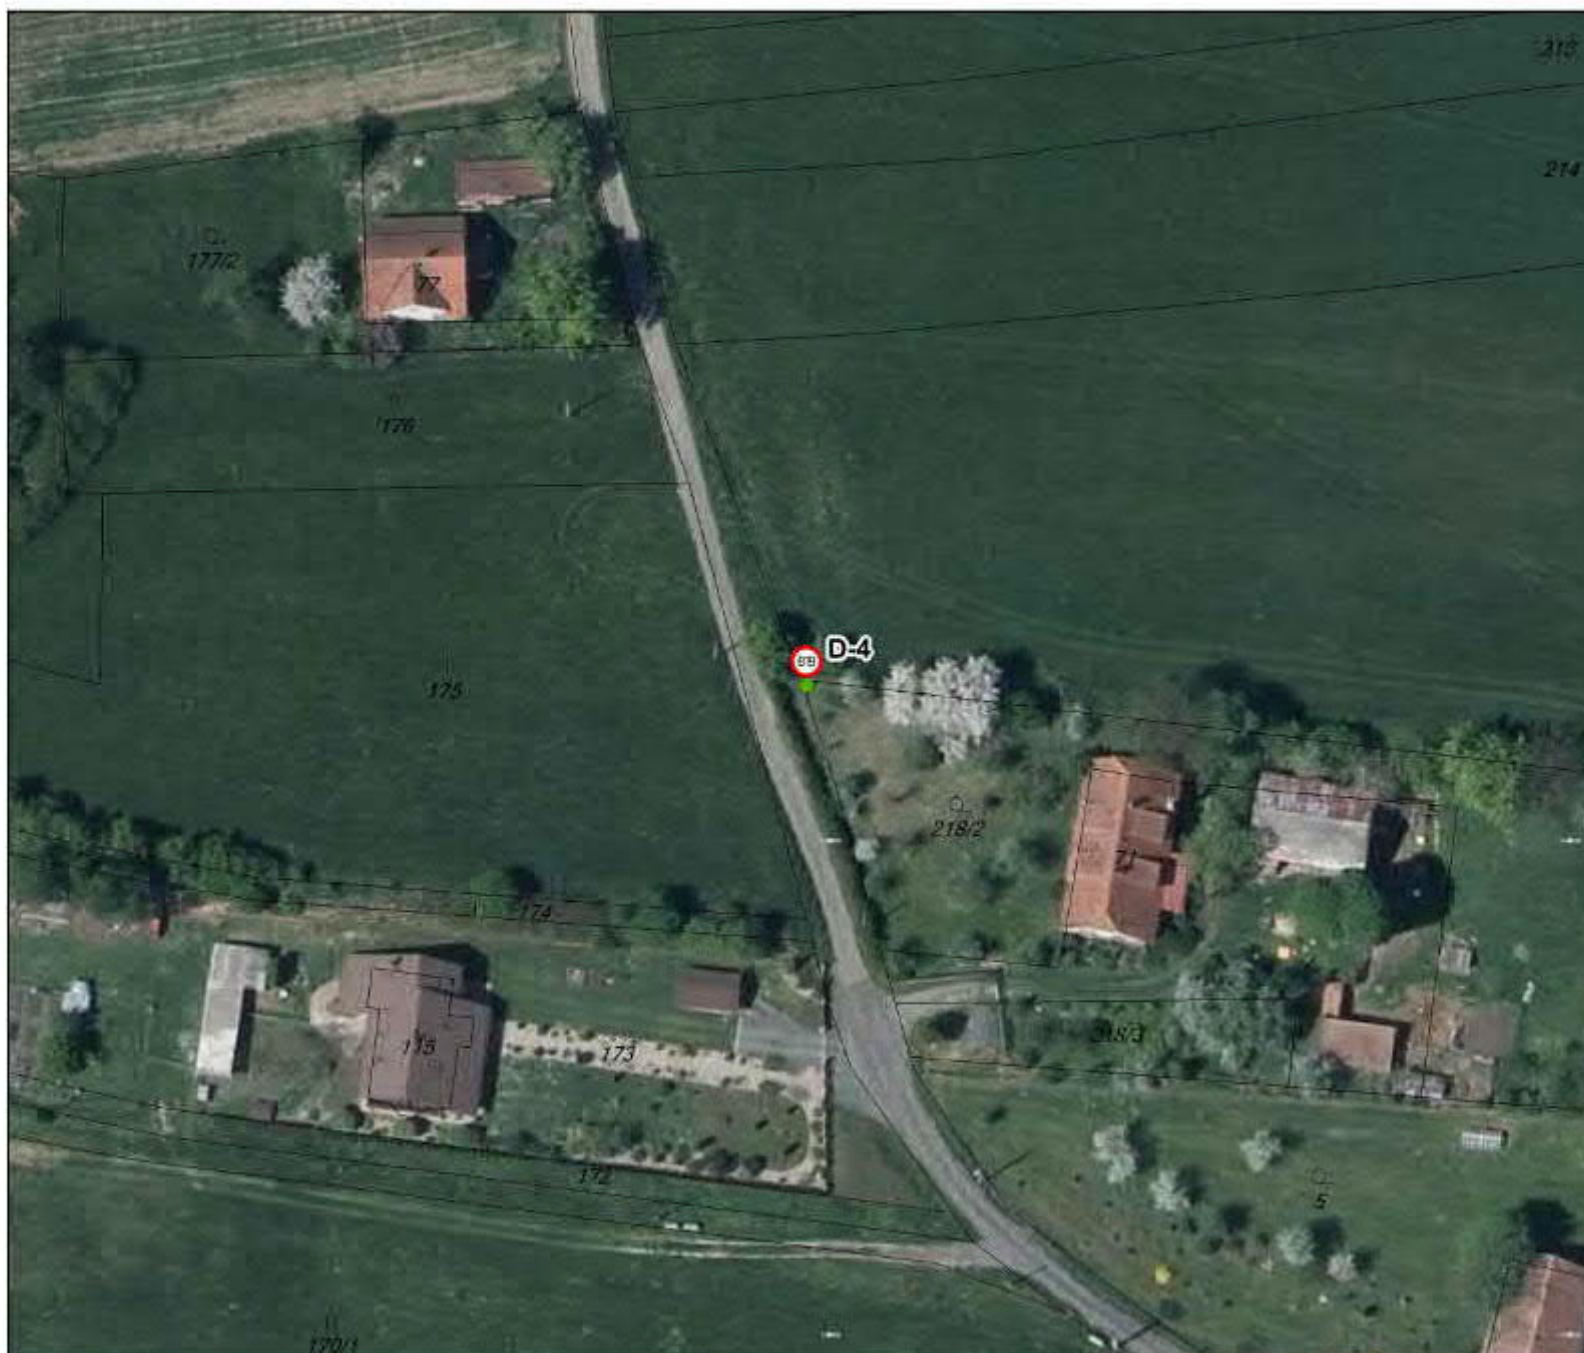

červen 2017

VN ŠVIHOV - OCHRANNÁ PÁSMA VODNÍHO ZDROJE - TECHNICKÁ OPATŘENÍ



DOPRAVNÍ ZNAČKY - ŽÁDOST O STANOVENÍ MÍSTNÍ ÚPRAVY DOPR. ZNAČ. - ORP VLAŠIM

LS8-7

TECHNICKÁ OPATŘENÍ

DOPRAVNÍ ZNAČKY

-  k odstranění
-  k umístění

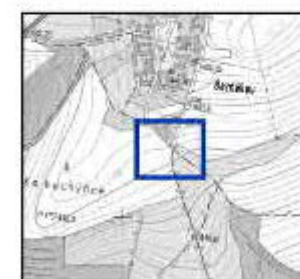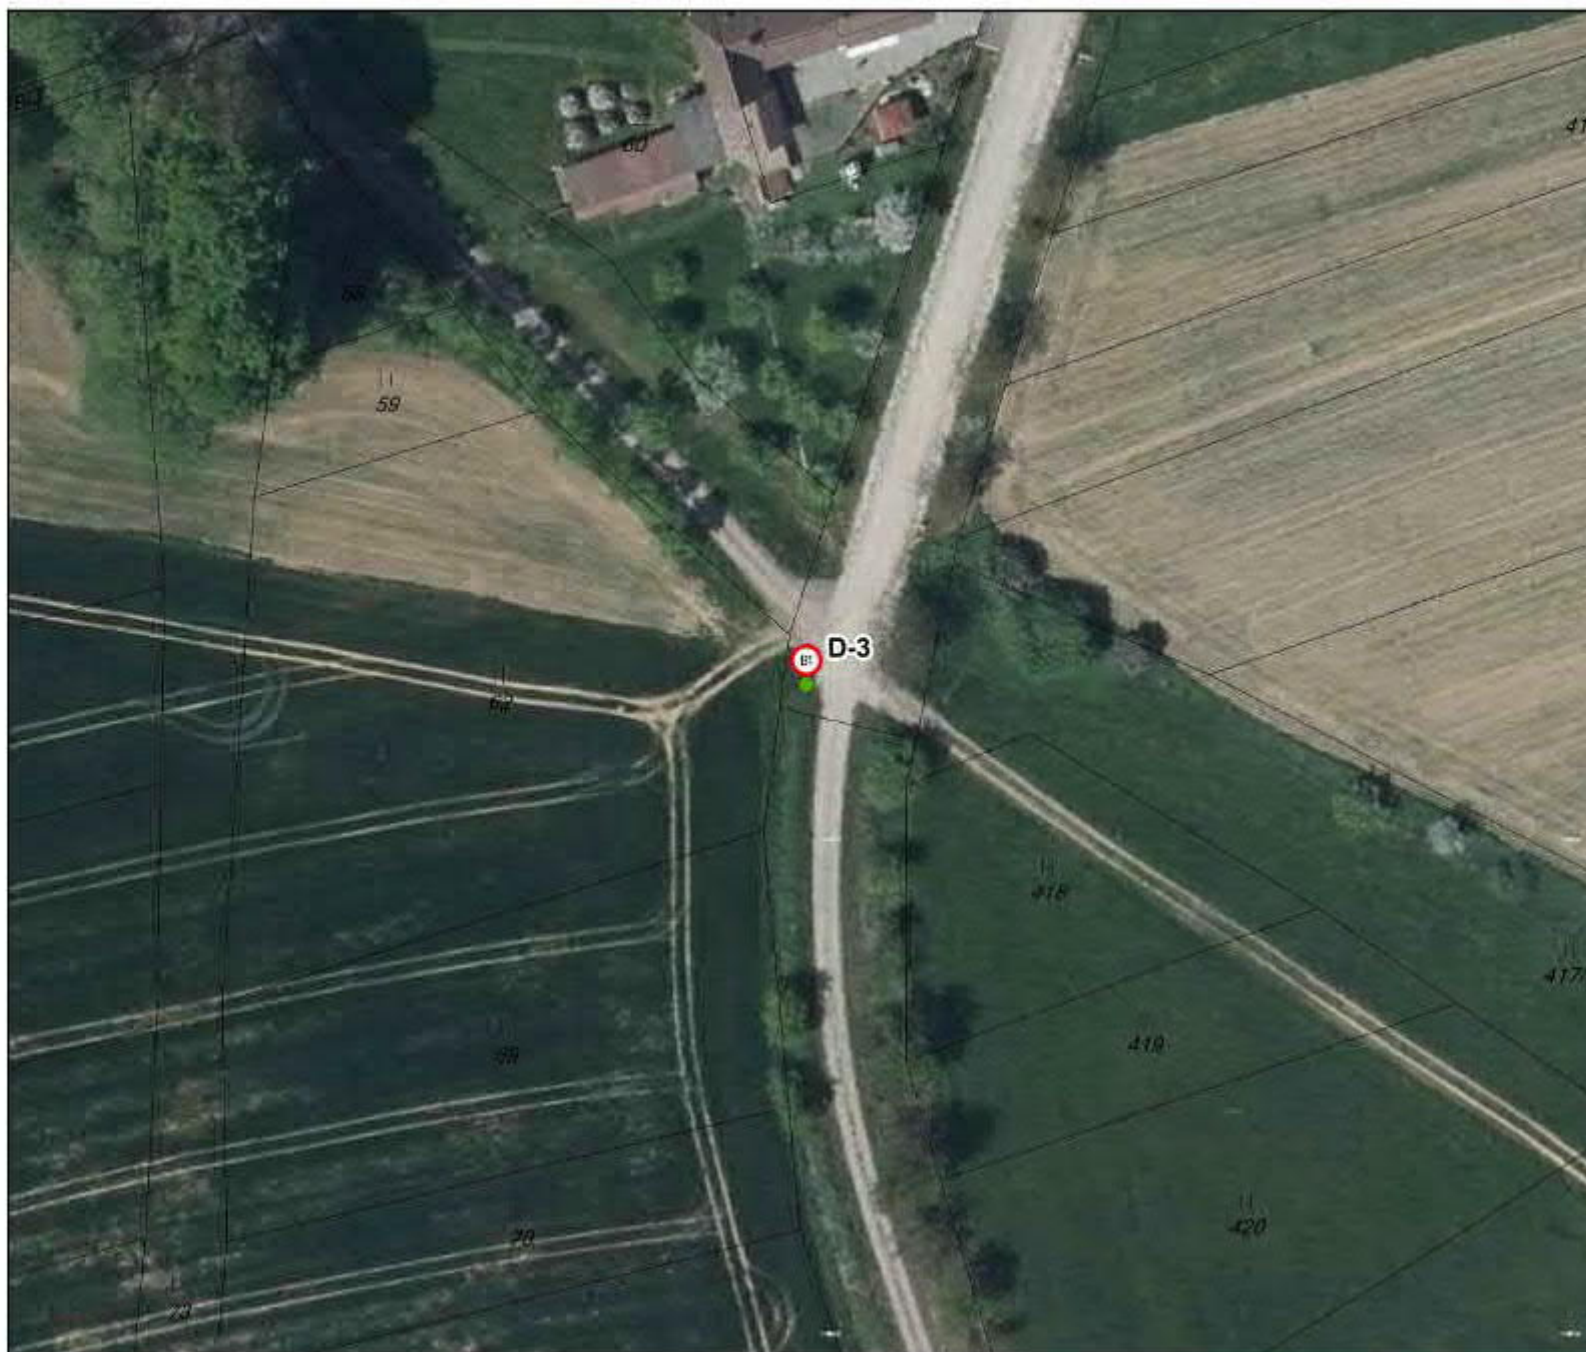

VN ŠVIHOV - OCHRANNÁ PÁSMA VODNÍHO ZDROJE - TECHNICKÁ OPATŘENÍ



DOPRAVNÍ ZNAČKY - ŽÁDOST O STANOVENÍ MÍSTNÍ ÚPRAVY DOPR. ZNAČ. - ORP VLAŠIM

LS8-7

TECHNICKÁ OPATŘENÍ

DOPRAVNÍ ZNAČKY

-  k odstranění
-  k umístění

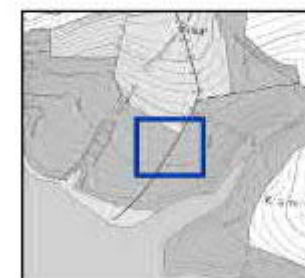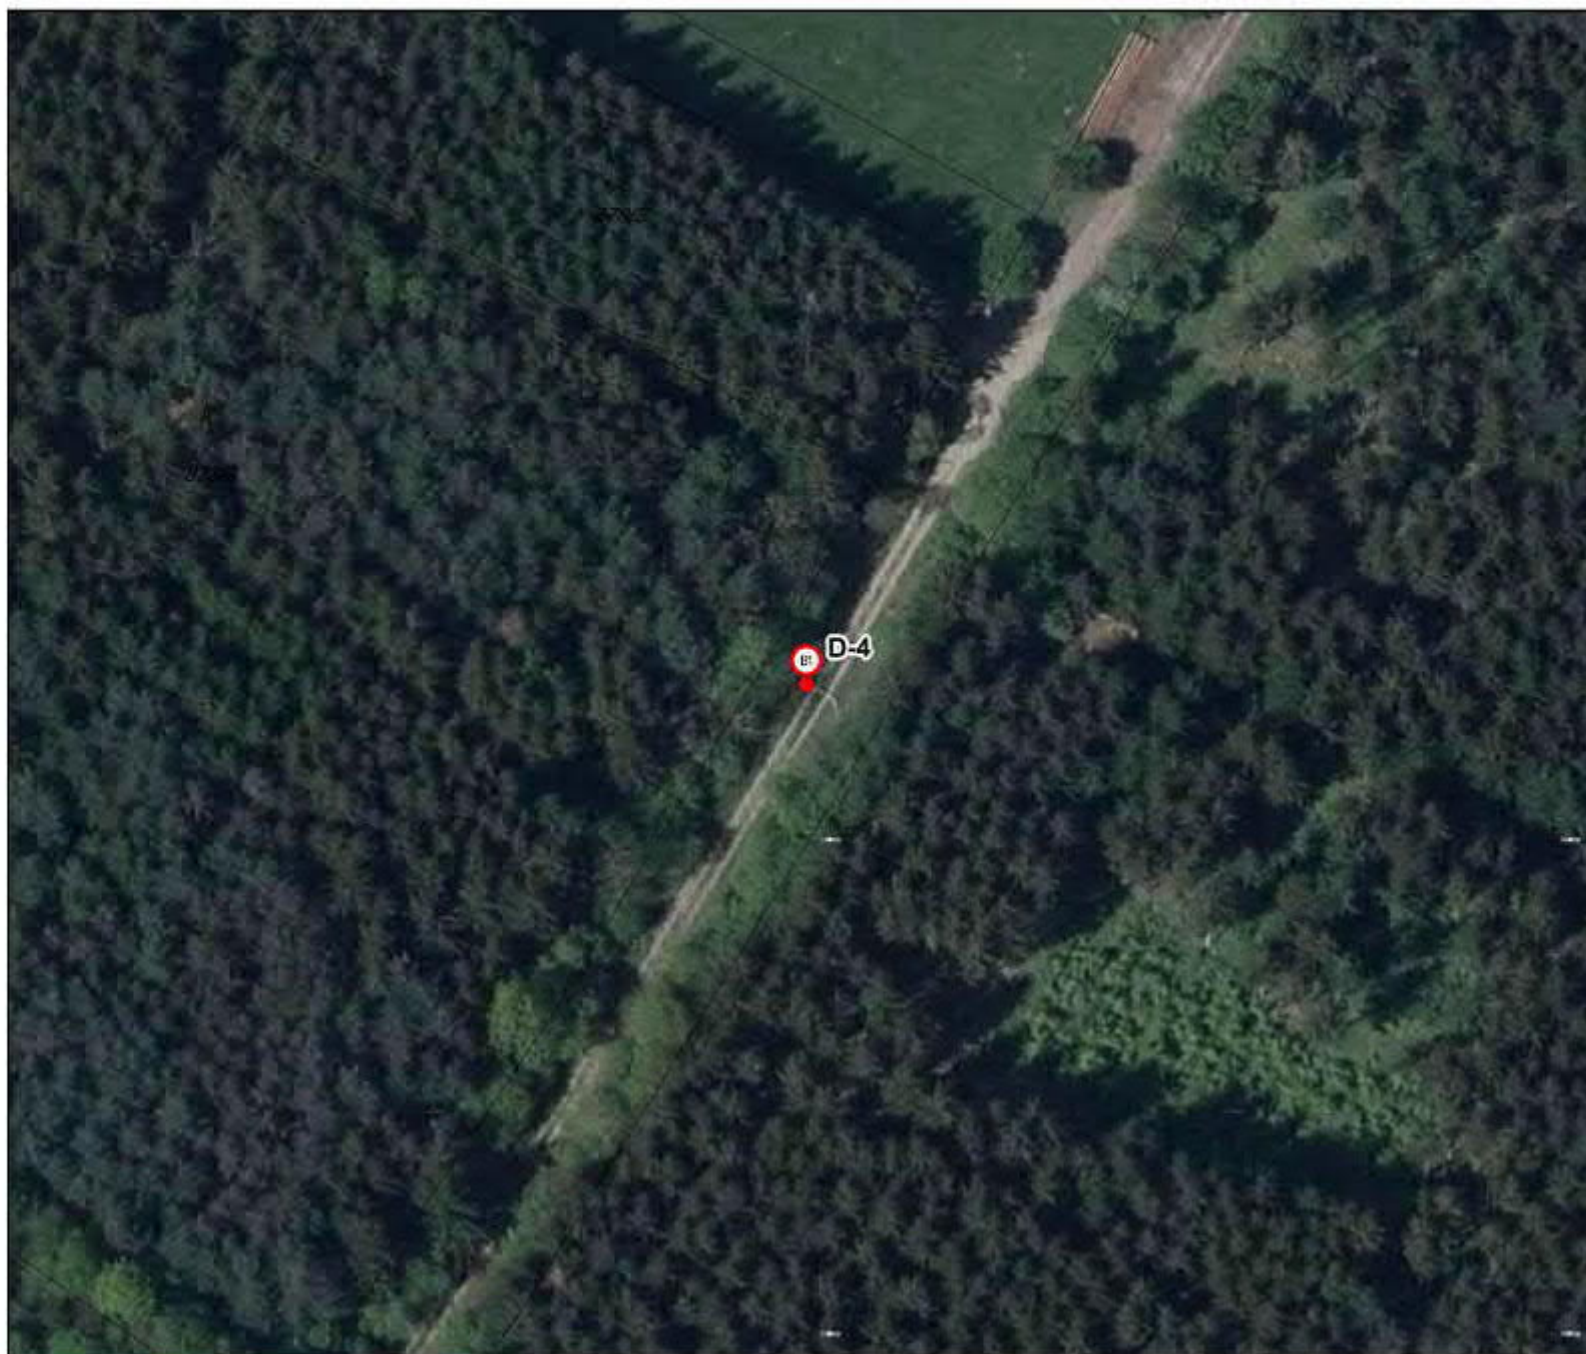

VN ŠVIHOV - OCHRANNÁ PÁSMA VODNÍHO ZDROJE - TECHNICKÁ OPATŘENÍ


DOPRAVNÍ ZNAČKY - ŽÁDOST O STANOVENÍ MÍSTNÍ ÚPRAVY DOPR. ZNAČ. - ORP VLAŠIM

LS8-7

TECHNICKÁ OPATŘENÍ

DOPRAVNÍ ZNAČKY

-  k odstranění
-  k umístění

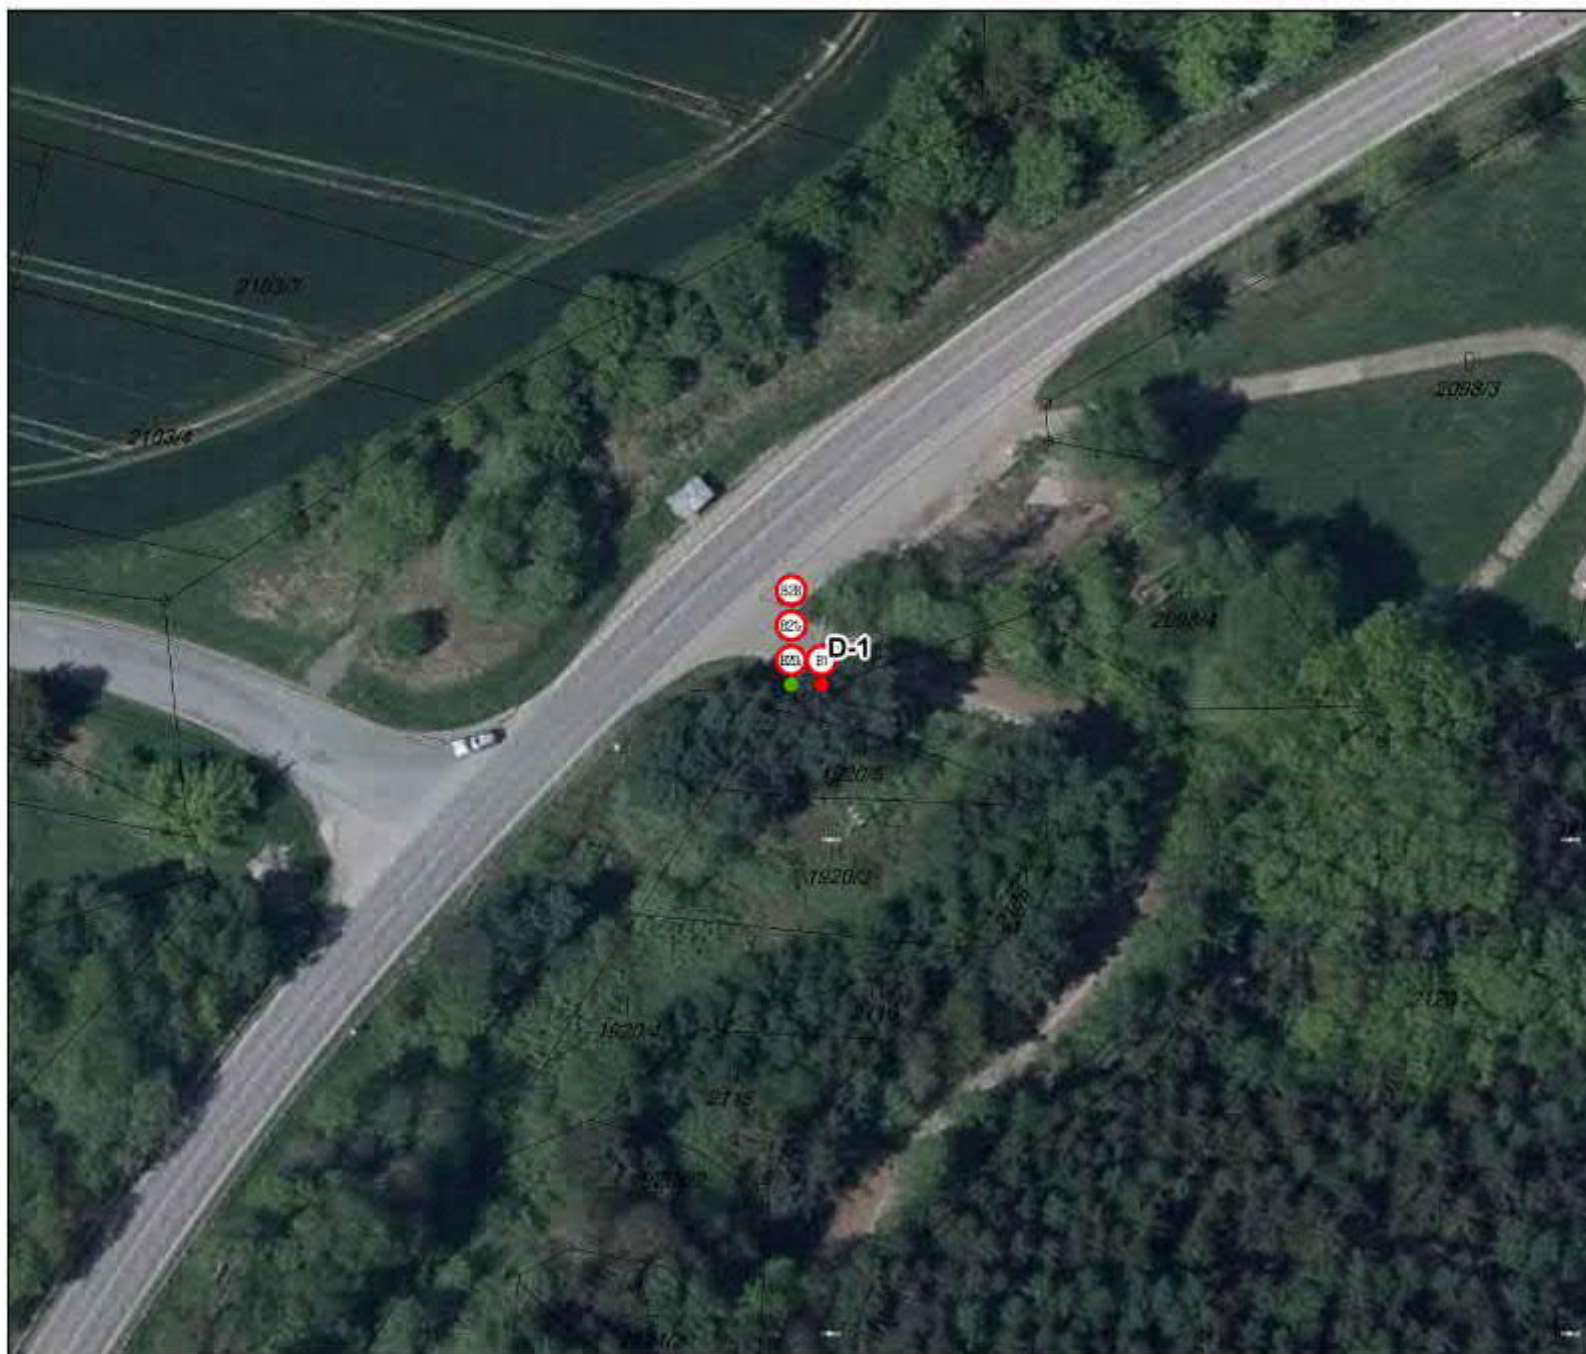

březen 2017

VN ŠVIHOV - OCHRANNÁ PÁSMA VODNÍHO ZDROJE - TECHNICKÁ OPATŘENÍ

DOPRAVNÍ ZNAČKY - ŽÁDOST O STANOVENÍ MÍSTNÍ ÚPRAVY DOPR. ZNAČ. - ORP VLAŠIM

LS8-8

TECHNICKÁ OPATŘENÍ

DOPRAVNÍ ZNAČKY

-  k odstranění
-  k umístění



VN ŠVIHOV - OCHRANNÁ PÁSMA VODNÍHO ZDROJE - TECHNICKÁ OPATŘENÍ


DOPRAVNÍ ZNAČKY - ŽÁDOST O STANOVENÍ MÍSTNÍ ÚPRAVY DOPR. ZNAČ. - ORP VLAŠIM

LS8-8

TECHNICKÁ OPATŘENÍ

DOPRAVNÍ ZNAČKY

-  k odstranění
-  k umístění

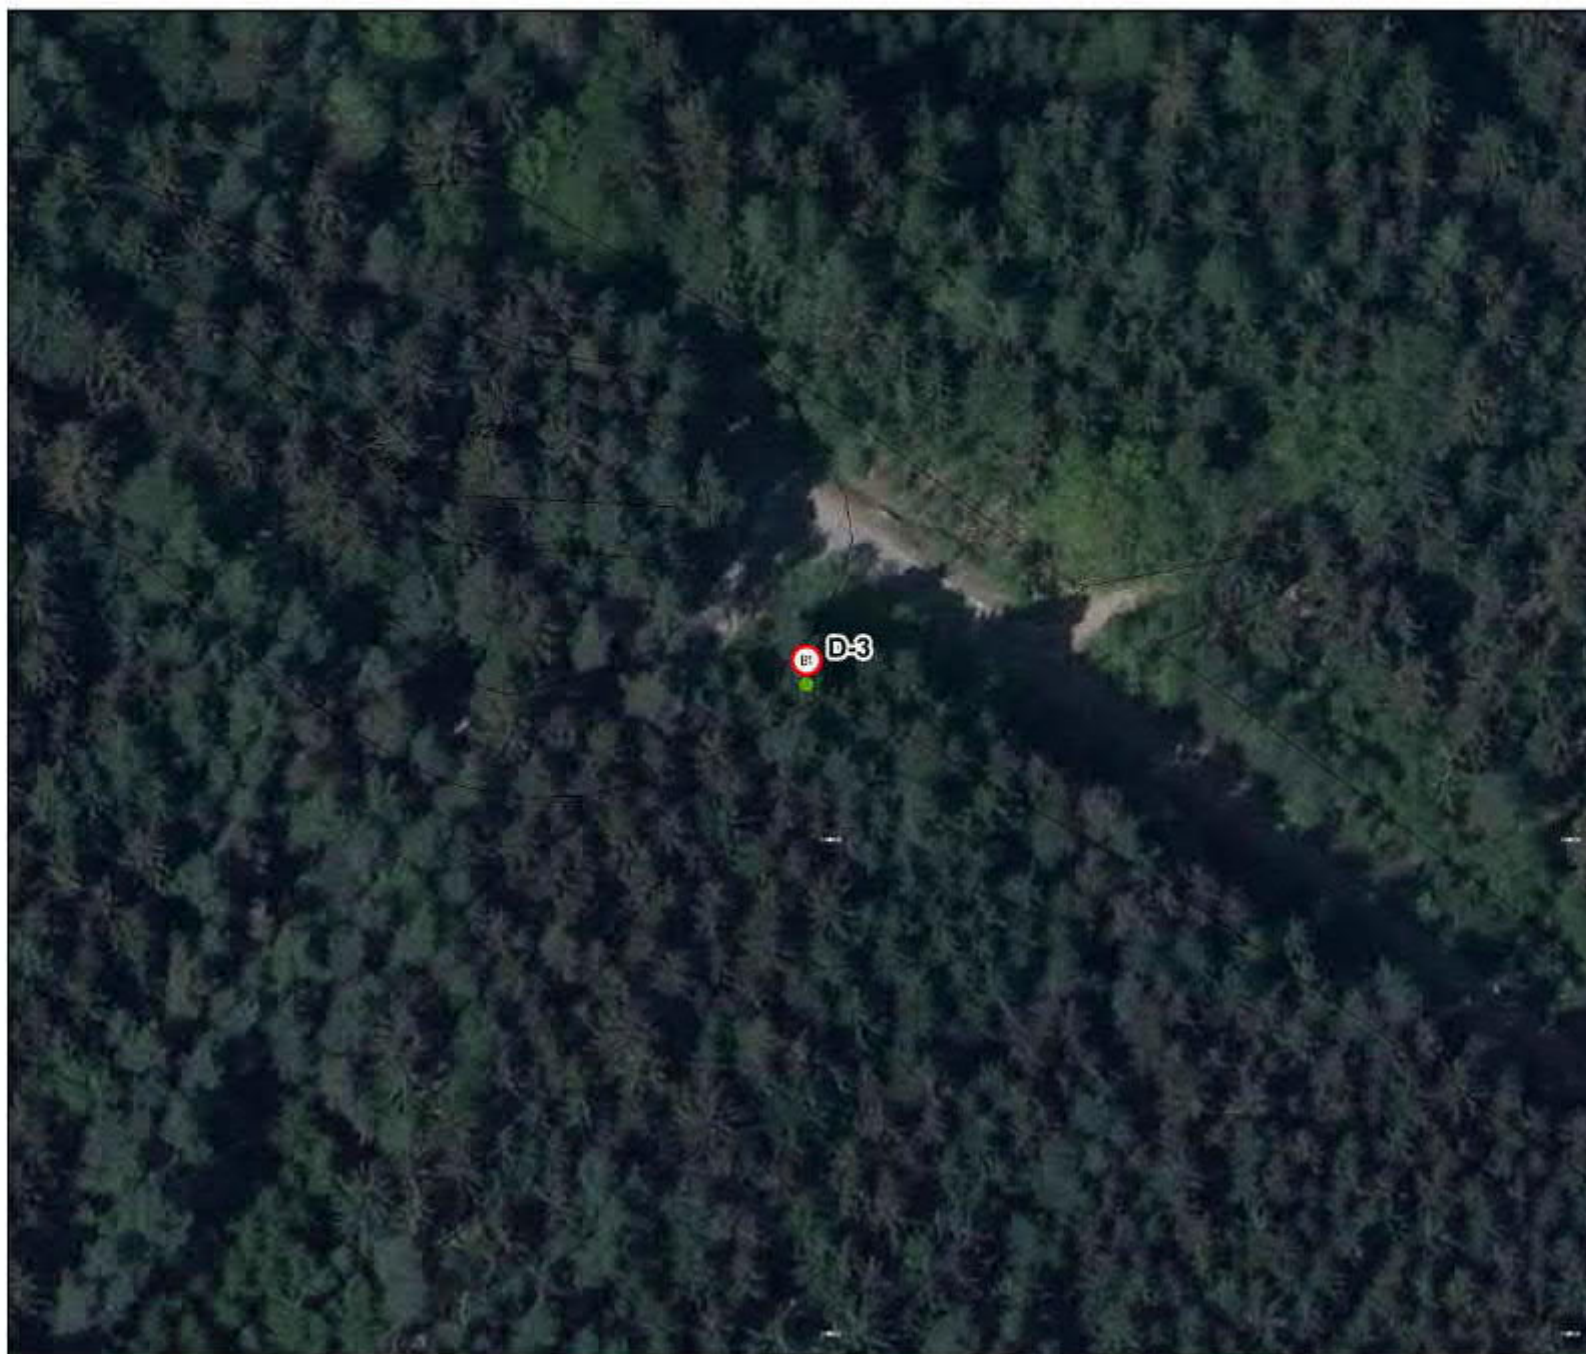

VN ŠVIHOV - OCHRANNÁ PÁSMA VODNÍHO ZDROJE - TECHNICKÁ OPATŘENÍ


DOPRAVNÍ ZNAČKY - ŽÁDOST O STANOVENÍ MÍSTNÍ ÚPRAVY DOPR. ZNAČ. - ORP VLAŠIM

LS8-8

TECHNICKÁ OPATŘENÍ

DOPRAVNÍ ZNAČKY

-  k odstranění
-  k umístění

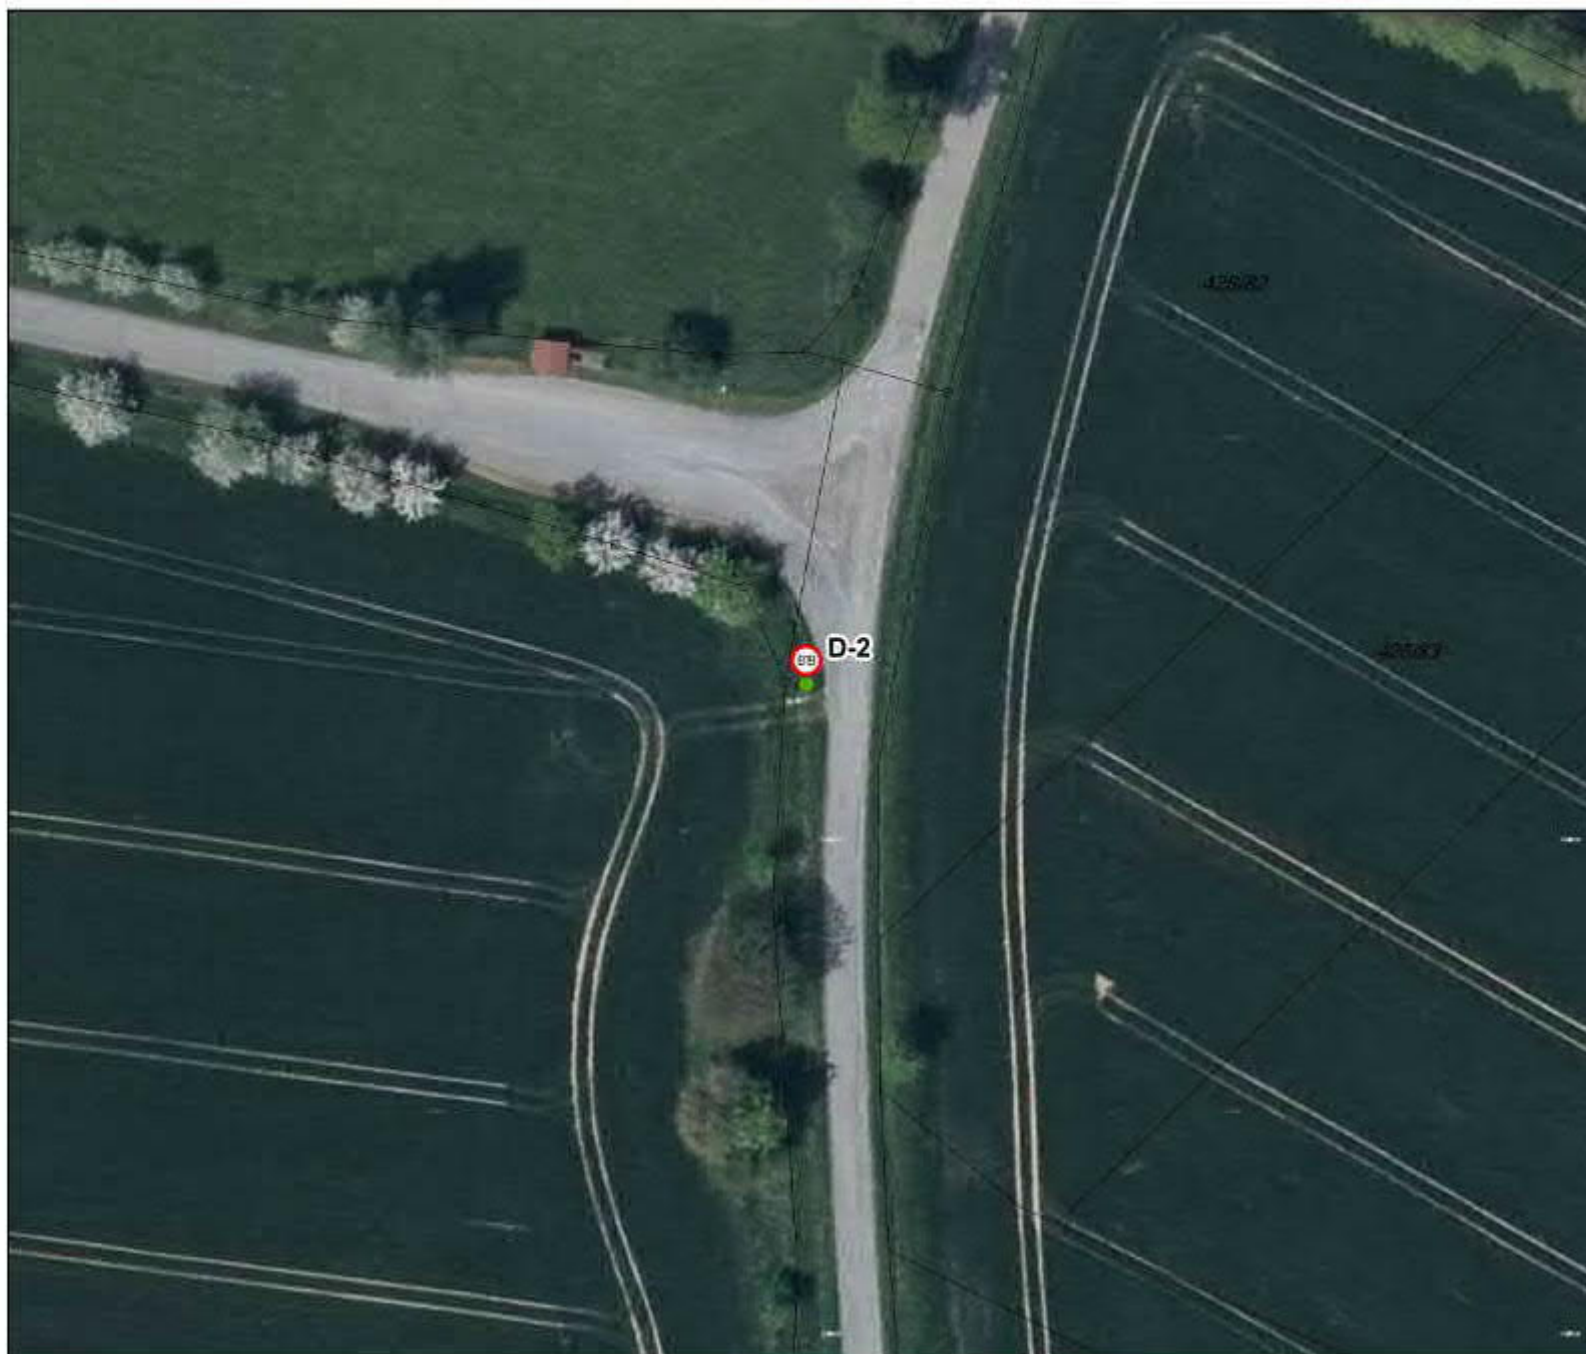

březen 2017

VN ŠVIHOV - OCHRANNÁ PÁSMA VODNÍHO ZDROJE - TECHNICKÁ OPATŘENÍ



DOPRAVNÍ ZNAČKY - ŽÁDOST O STANOVENÍ MÍSTNÍ ÚPRAVY DOPR. ZNAČ. - ORP VLAŠIM

LS8-9

TECHNICKÁ OPATŘENÍ

DOPRAVNÍ ZNAČKY

-  k odstranění
-  k umístění

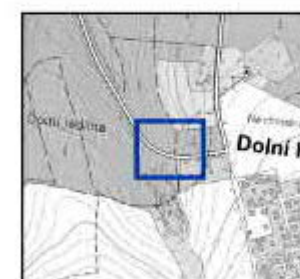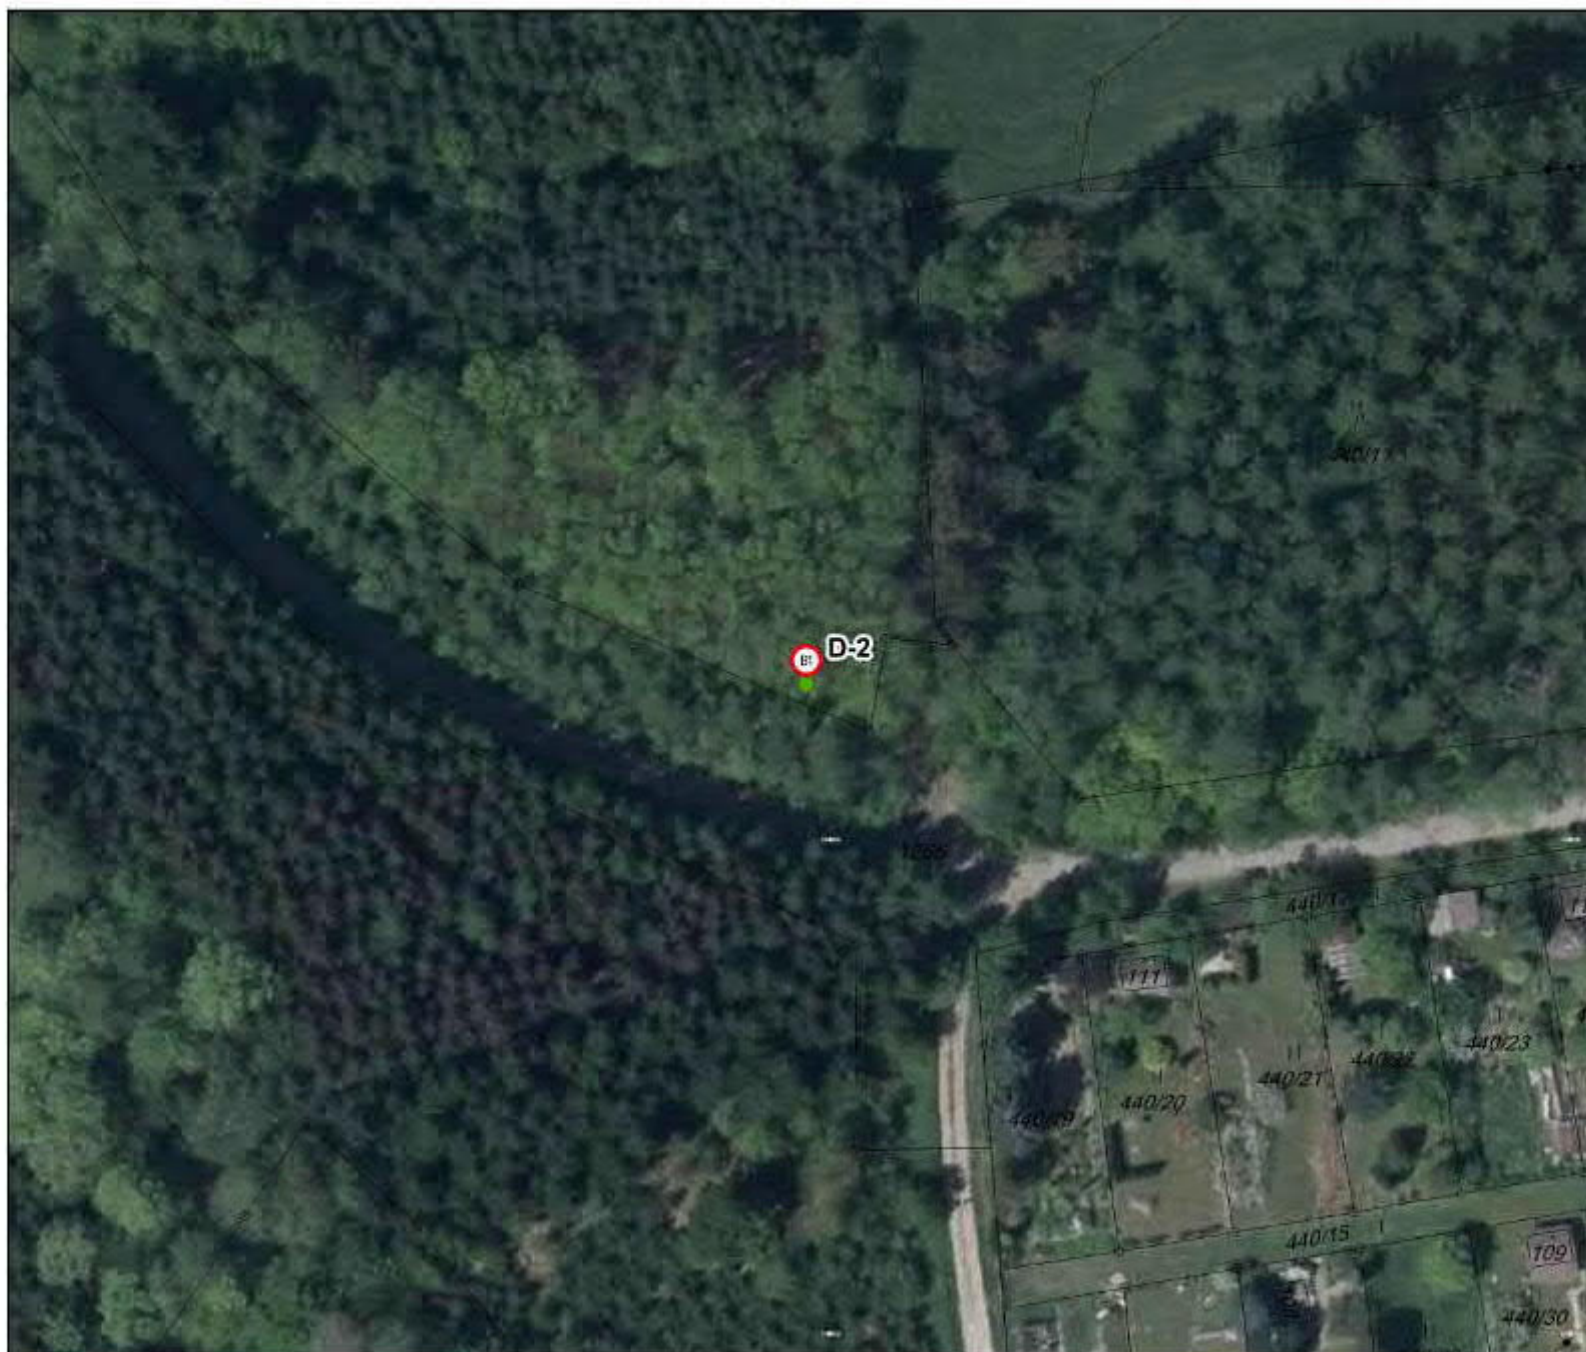

červen 2017

VN ŠVIHOV - OCHRANNÁ PÁSMA VODNÍHO ZDROJE - TECHNICKÁ OPATŘENÍ


DOPRAVNÍ ZNAČKY - ŽÁDOST O STANOVENÍ MÍSTNÍ ÚPRAVY DOPR. ZNAČ. - ORP VLAŠIM

LS8-9

TECHNICKÁ OPATŘENÍ

DOPRAVNÍ ZNAČKY

-  k odstranění
-  k umístění

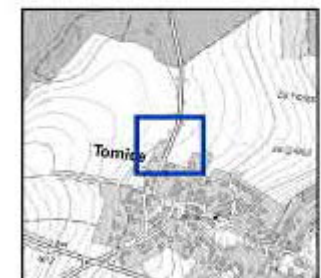

březen 2017

VN ŠVIHOV - OCHRANNÁ PÁSMA VODNÍHO ZDROJE - TECHNICKÁ OPATŘENÍ


DOPRAVNÍ ZNAČKY - ŽÁDOST O STANOVENÍ MÍSTNÍ ÚPRAVY DOPR. ZNAČ. - ORP VLAŠIM

LS9-6

TECHNICKÁ OPATŘENÍ

DOPRAVNÍ ZNAČKY

-  k odstranění
-  k umístění

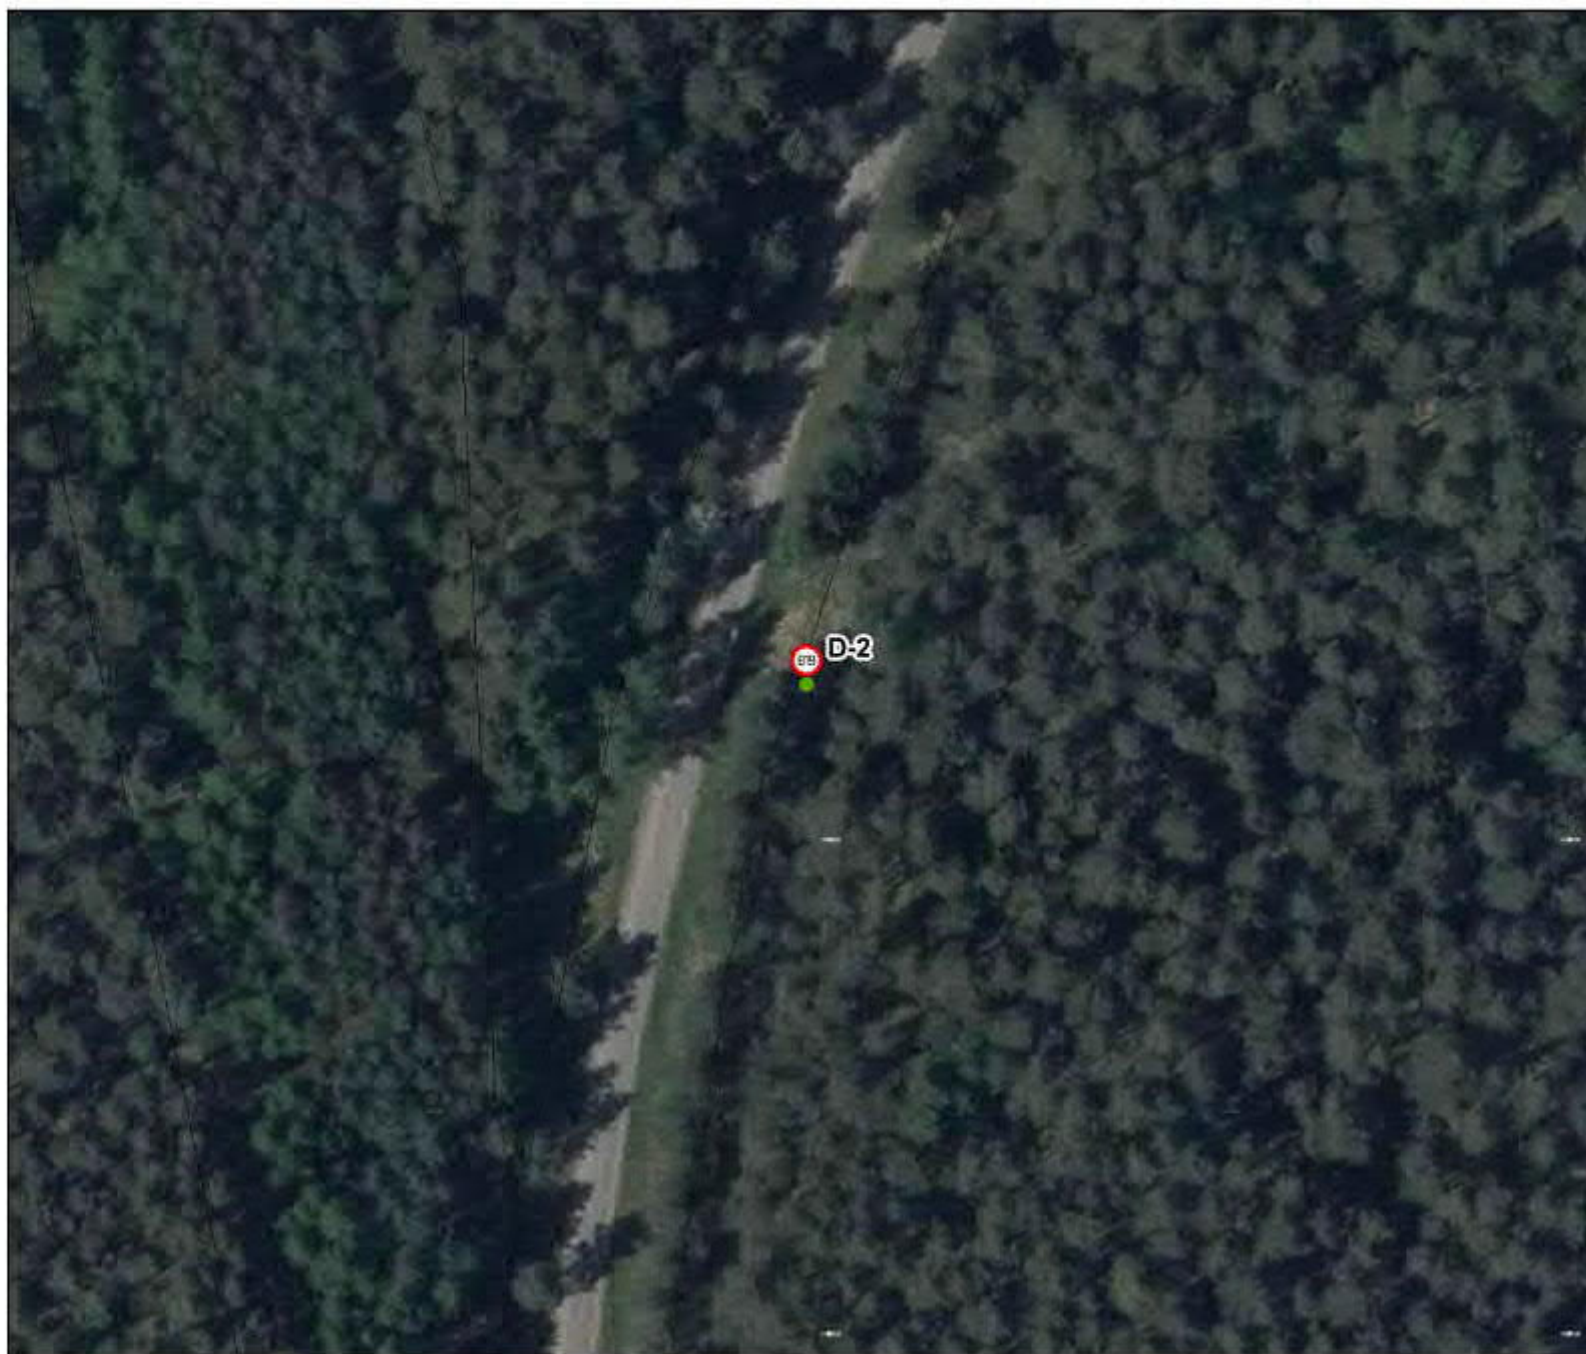

VN ŠVIHOV - OCHRANNÁ PÁSMA VODNÍHO ZDROJE - TECHNICKÁ OPATŘENÍ



DOPRAVNÍ ZNAČKY - ŽÁDOST O STANOVENÍ MÍSTNÍ ÚPRAVY DOPR. ZNAČ. - ORP VLAŠIM

LS9-6

TECHNICKÁ OPATŘENÍ

DOPRAVNÍ ZNAČKY

-  k odstranění
-  k umístění

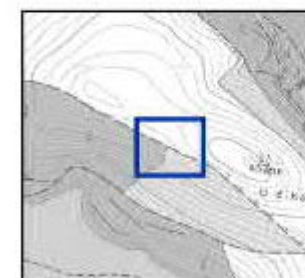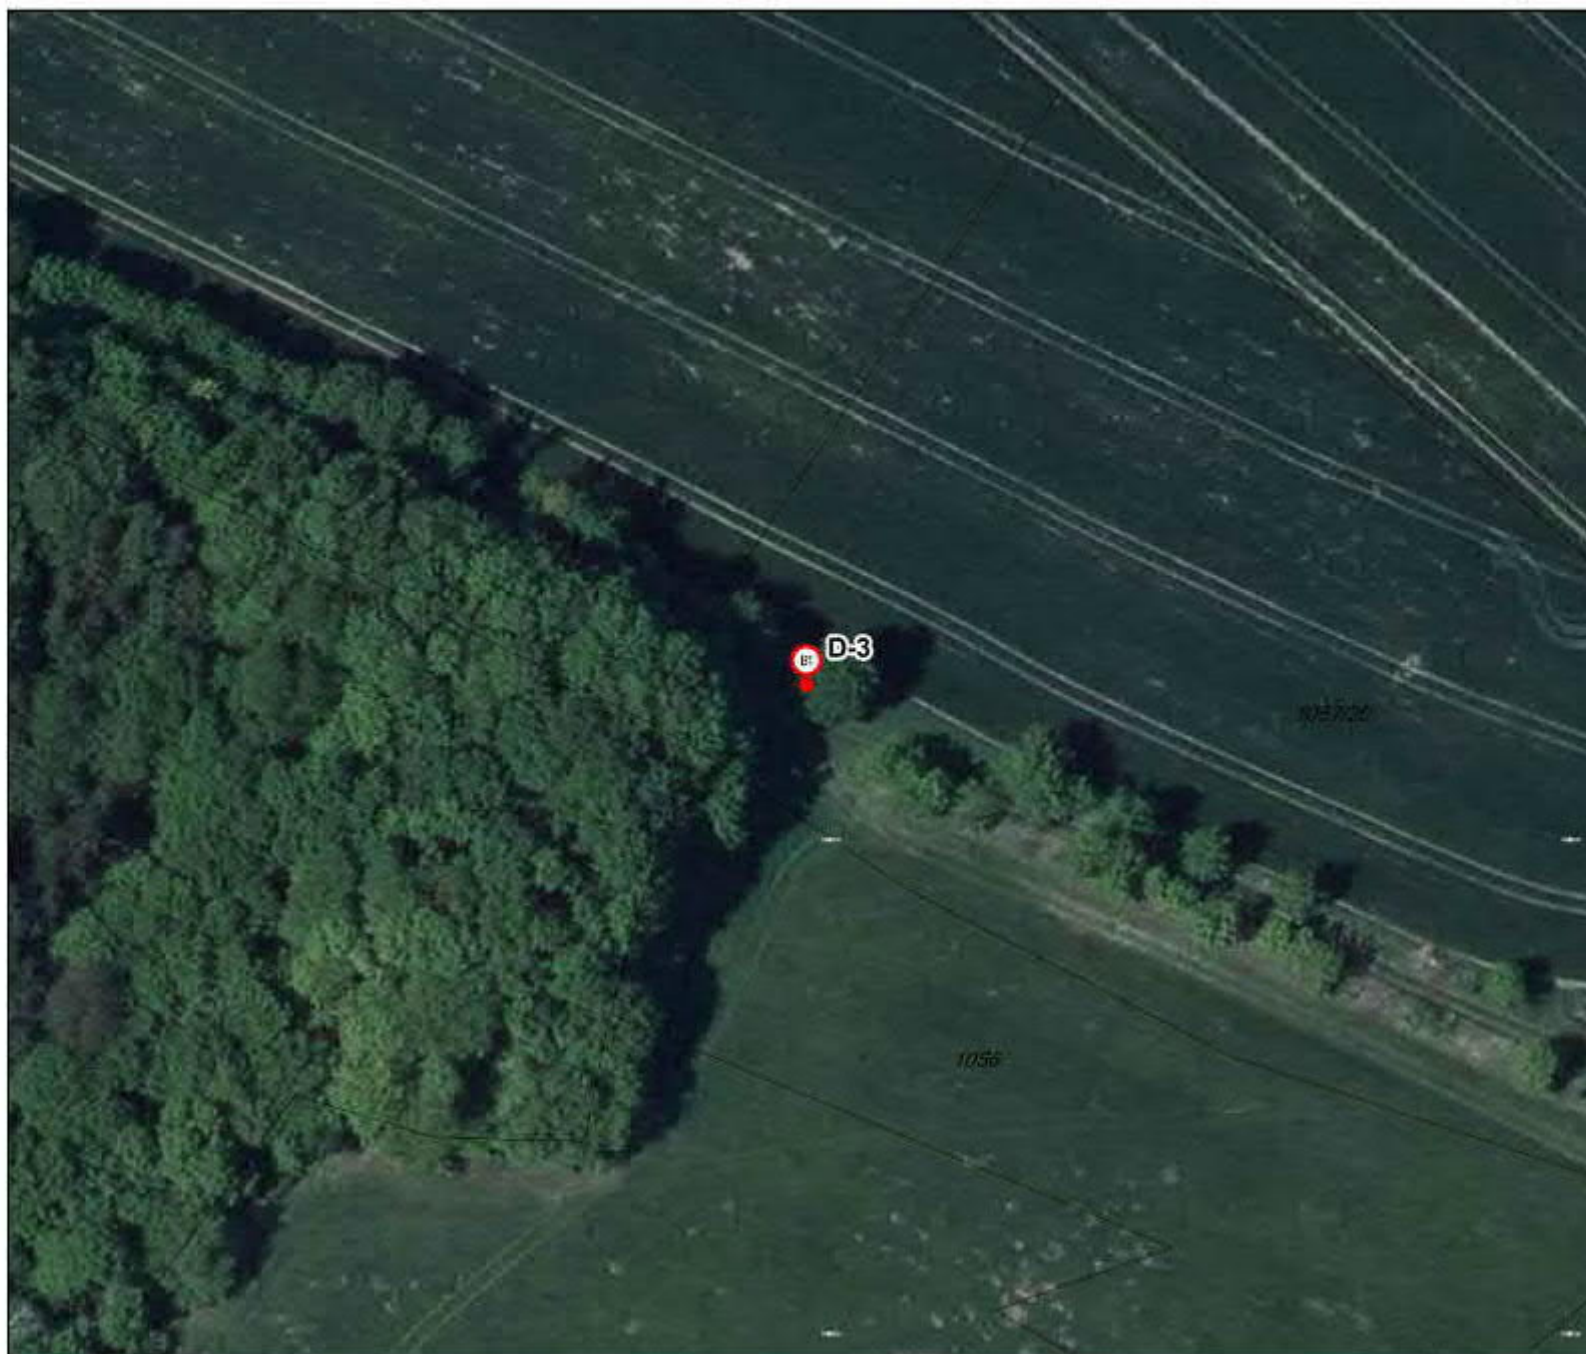

VN ŠVIHOV - OCHRANNÁ PÁSMA VODNÍHO ZDROJE - TECHNICKÁ OPATŘENÍ


DOPRAVNÍ ZNAČKY - ŽÁDOST O STANOVENÍ MÍSTNÍ ÚPRAVY DOPR. ZNAČ. - ORP VLAŠIM

LS9-6

TECHNICKÁ OPATŘENÍ

DOPRAVNÍ ZNAČKY

-  k odstranění
-  k umístění

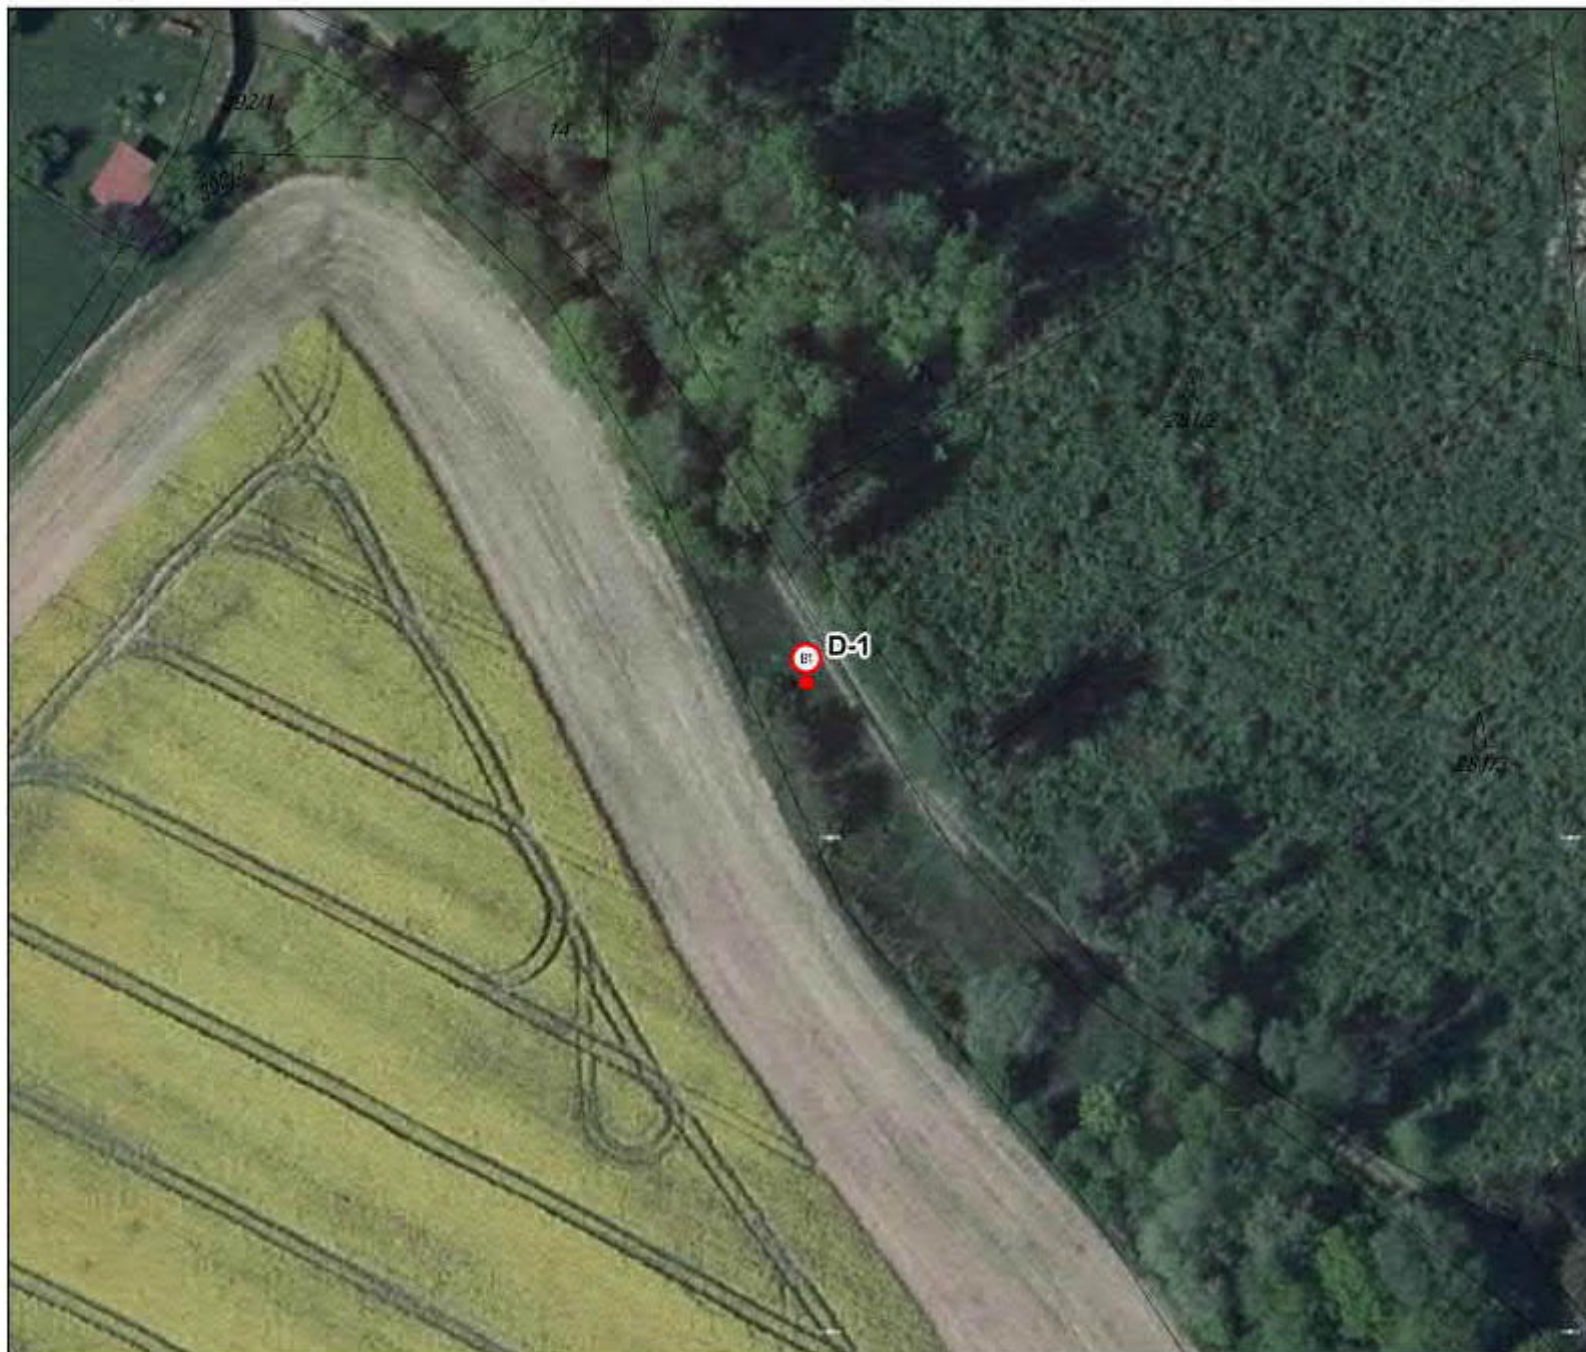

VN ŠVIHOV - OCHRANNÁ PÁSMA VODNÍHO ZDROJE - TECHNICKÁ OPATŘENÍ

DOPRAVNÍ ZNAČKY - ŽÁDOST O STANOVENÍ MÍSTNÍ ÚPRAVY DOPR. ZNAČ. - ORP VLAŠIM

LS9-7

TECHNICKÁ OPATŘENÍ

DOPRAVNÍ ZNAČKY

-  k odstranění
-  k umístění



březen 2017

VN ŠVIHOV - OCHRANNÁ PÁSMA VODNÍHO ZDROJE - TECHNICKÁ OPATŘENÍ


DOPRAVNÍ ZNAČKY - ŽÁDOST O STANOVENÍ MÍSTNÍ ÚPRAVY DOPR. ZNAČ. - ORP VLAŠIM

LS9-8

TECHNICKÁ OPATŘENÍ

DOPRAVNÍ ZNAČKY

-  k odstranění
-  k umístění

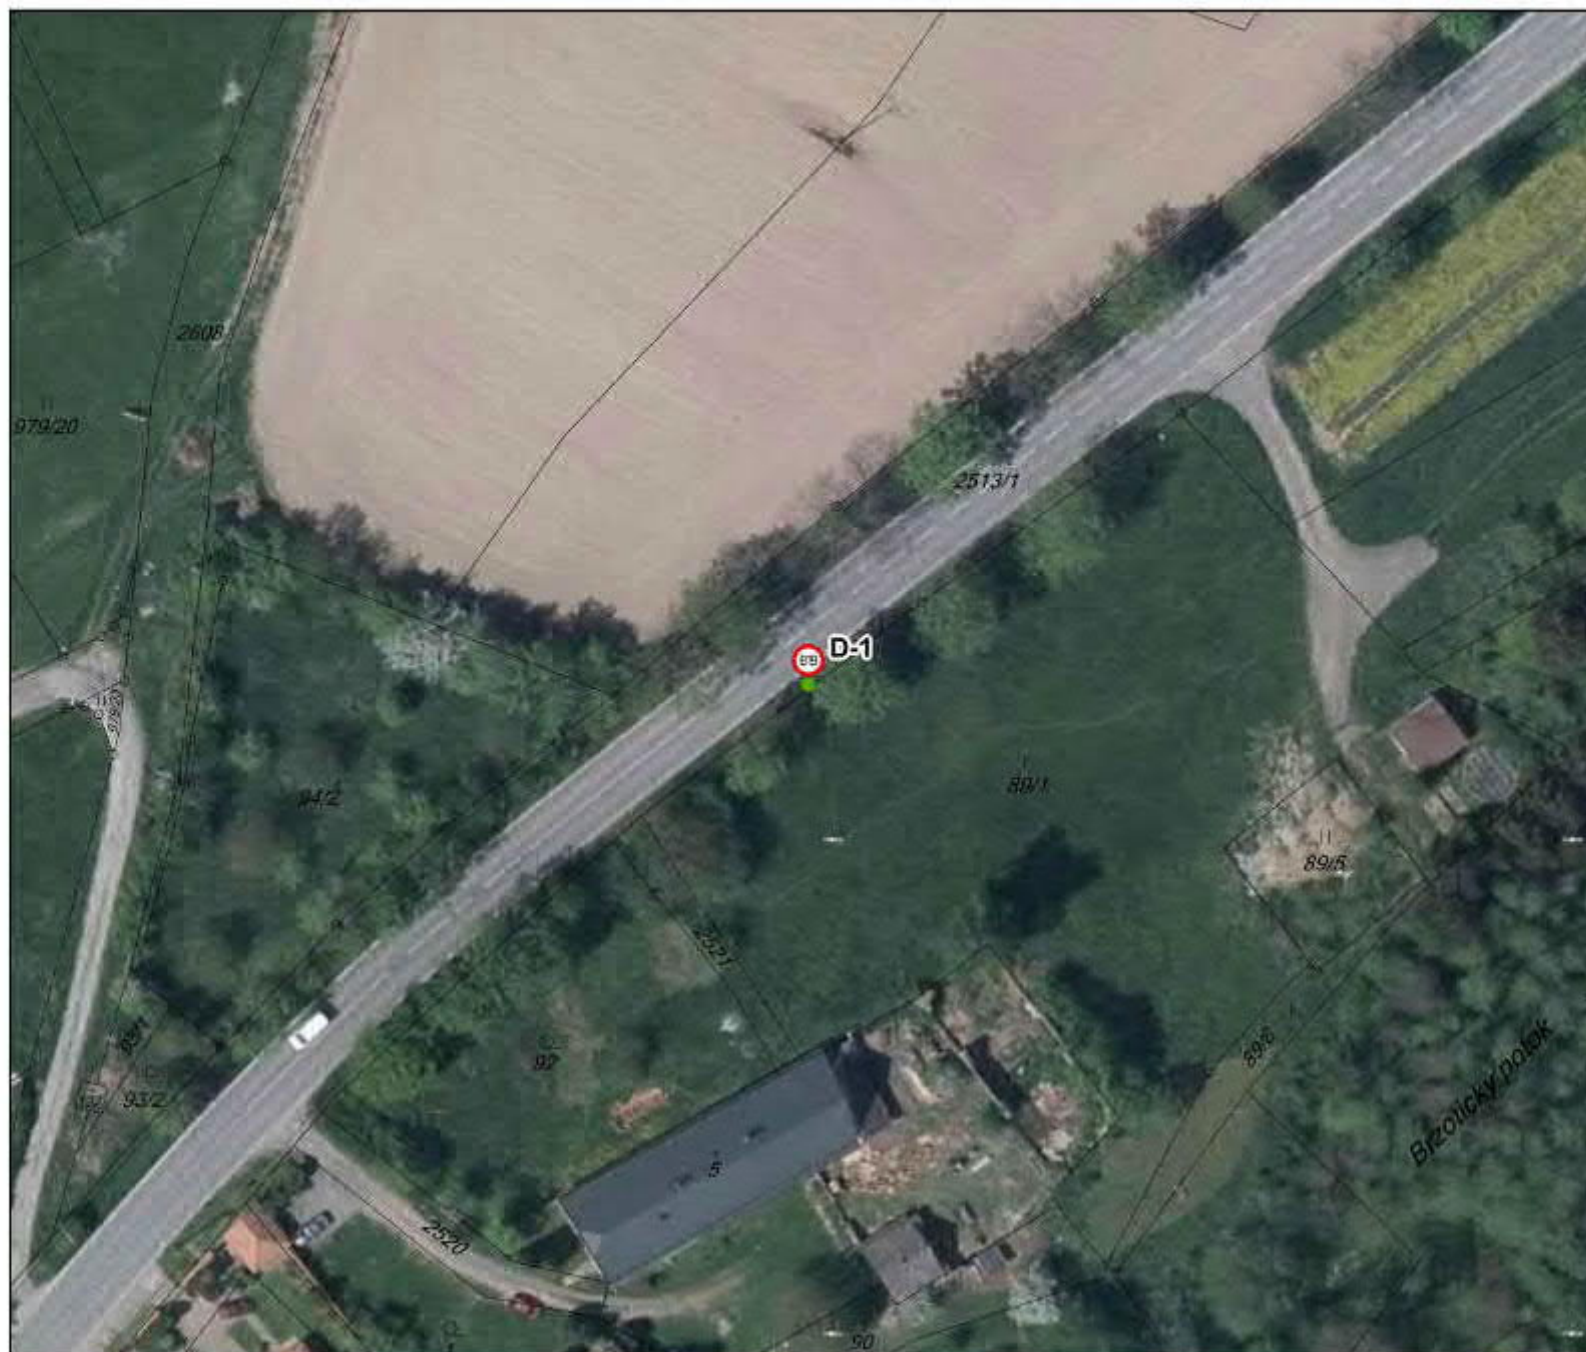

VN ŠVIHOV - OCHRANNÁ PÁSMA VODNÍHO ZDROJE - TECHNICKÁ OPATŘENÍ



DOPRAVNÍ ZNAČKY - ŽÁDOST O STANOVENÍ MÍSTNÍ ÚPRAVY DOPR. ZNAČ. - ORP VLAŠIM

VL0-5

TECHNICKÁ OPATŘENÍ

DOPRAVNÍ ZNAČKY

-  k odstranění
-  k umístění

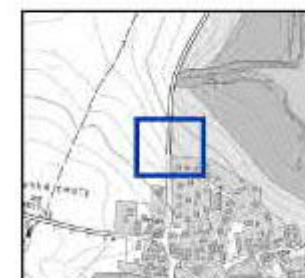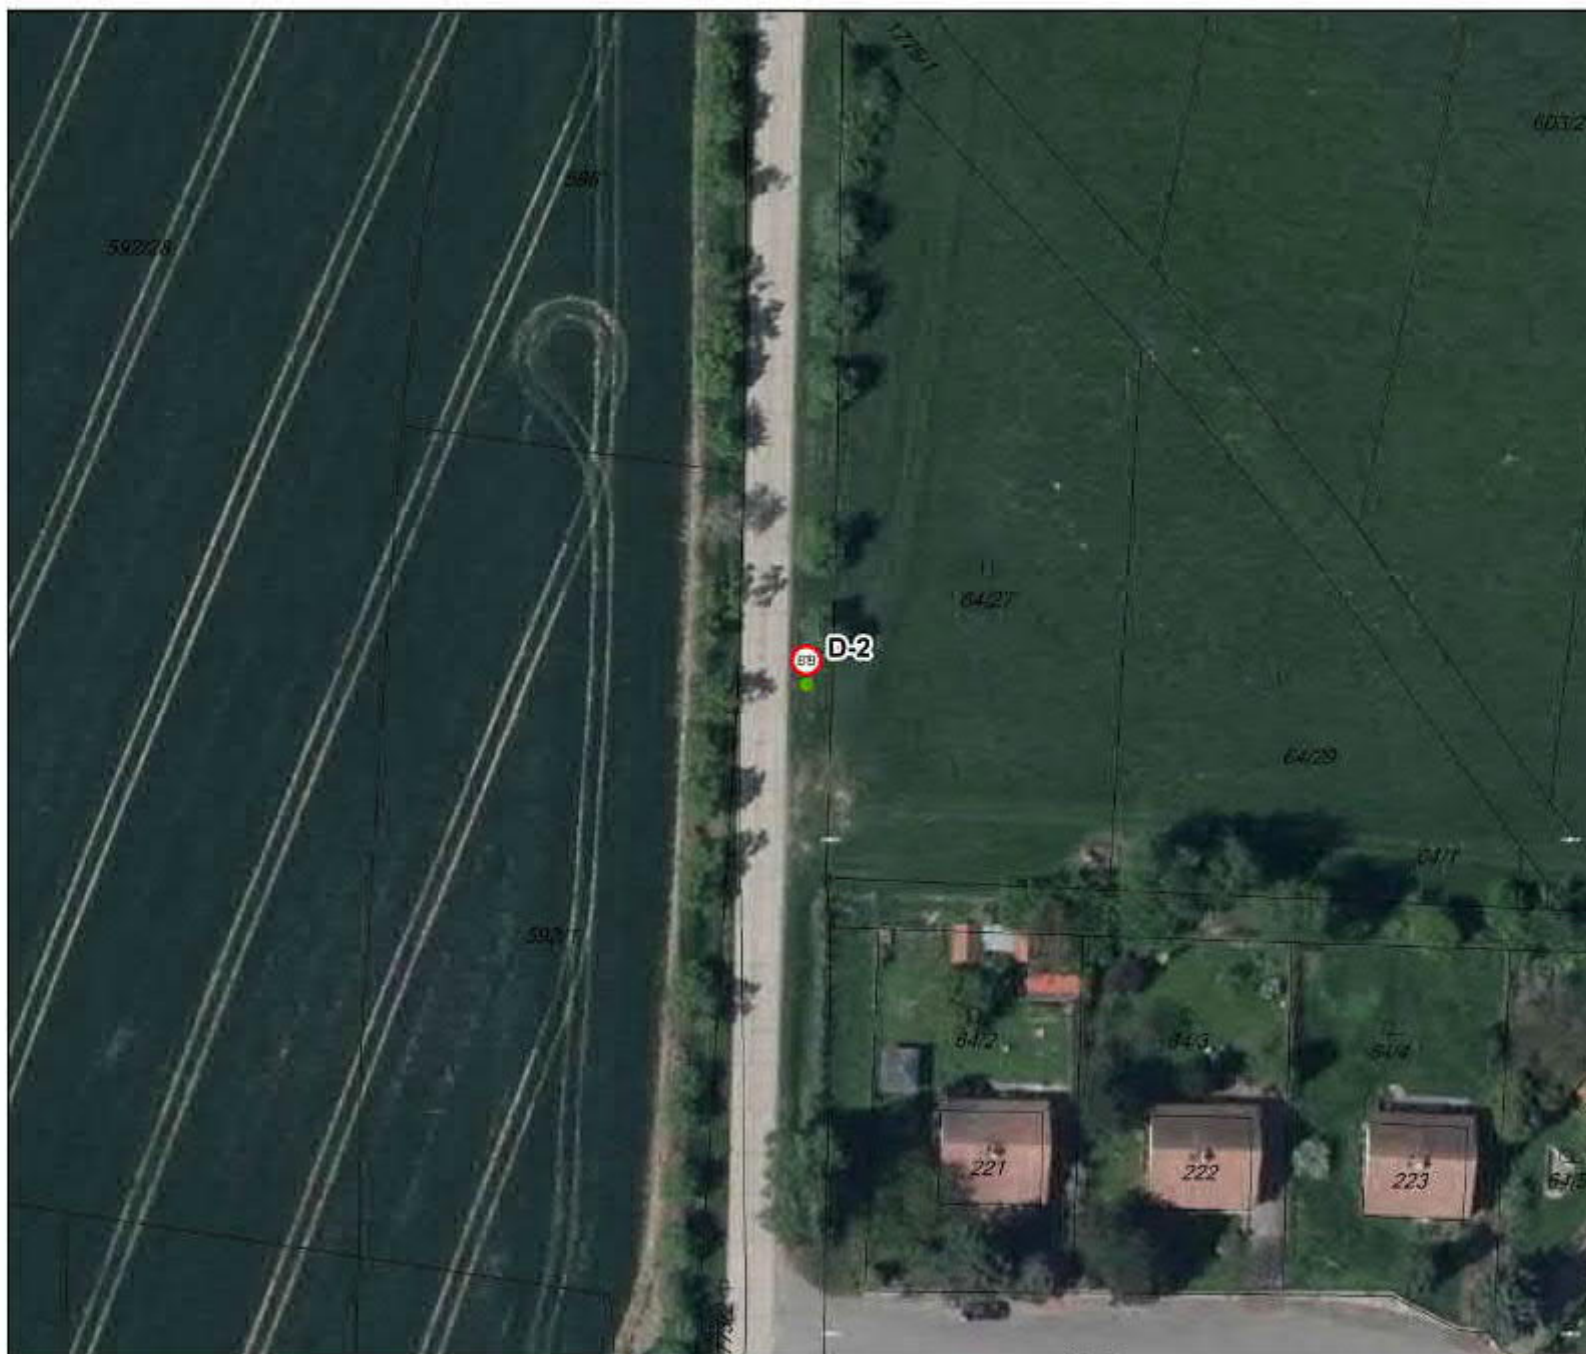

VN ŠVIHOV - OCHRANNÁ PÁSMA VODNÍHO ZDROJE - TECHNICKÁ OPATŘENÍ


DOPRAVNÍ ZNAČKY - ŽÁDOST O STANOVENÍ MÍSTNÍ ÚPRAVY DOPR. ZNAČ. - ORP VLAŠIM

VL0-5

TECHNICKÁ OPATŘENÍ

DOPRAVNÍ ZNAČKY

-  k odstranění
-  k umístění

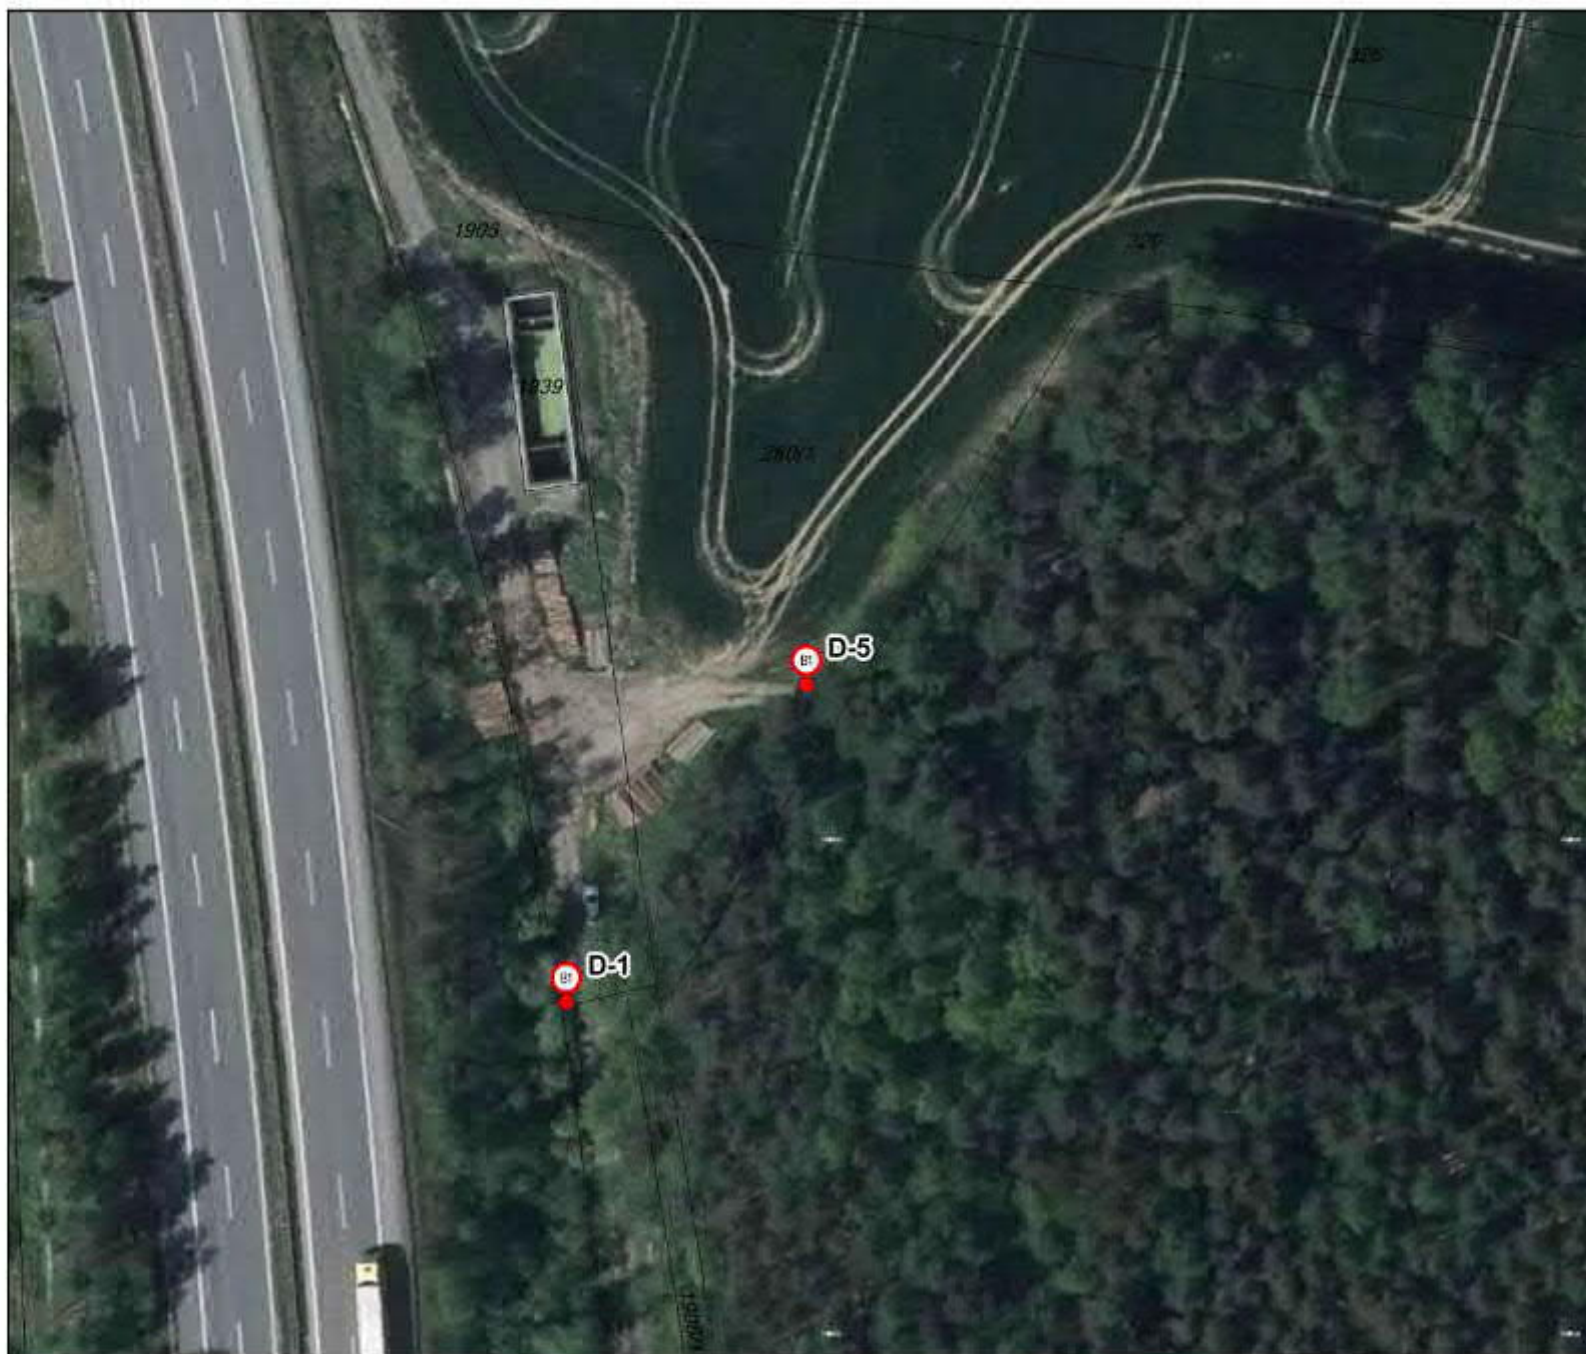

březen 2017

VN ŠVIHOV - OCHRANNÁ PÁSMA VODNÍHO ZDROJE - TECHNICKÁ OPATŘENÍ


DOPRAVNÍ ZNAČKY - ŽÁDOST O STANOVENÍ MÍSTNÍ ÚPRAVY DOPR. ZNAČ. - ORP VLAŠIM

VL0-5

TECHNICKÁ OPATŘENÍ

DOPRAVNÍ ZNAČKY

-  k odstranění
-  k umístění

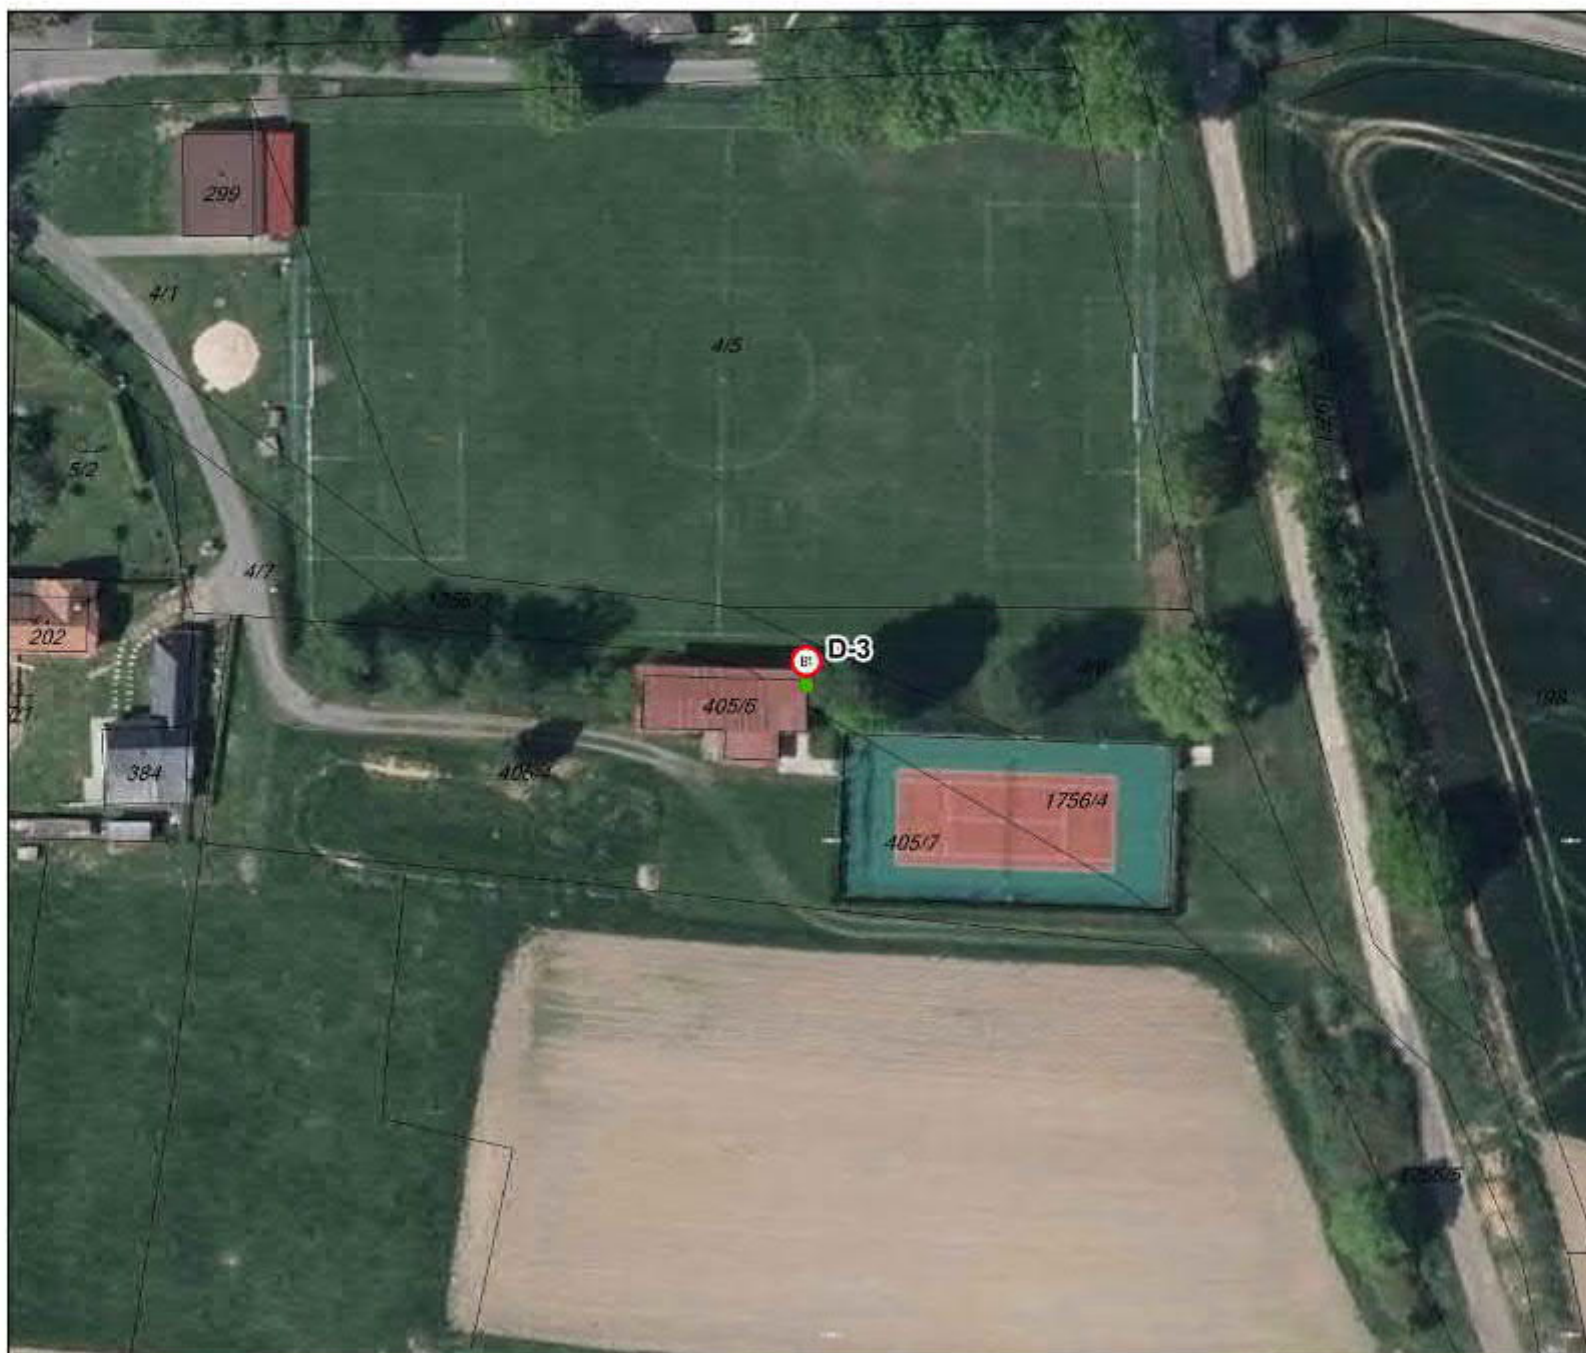

VN ŠVIHOV - OCHRANNÁ PÁSMA VODNÍHO ZDROJE - TECHNICKÁ OPATŘENÍ


DOPRAVNÍ ZNAČKY - ŽÁDOST O STANOVENÍ MÍSTNÍ ÚPRAVY DOPR. ZNAČ. - ORP VLAŠIM

VL0-5

TECHNICKÁ OPATŘENÍ

DOPRAVNÍ ZNAČKY

-  k odstranění
-  k umístění

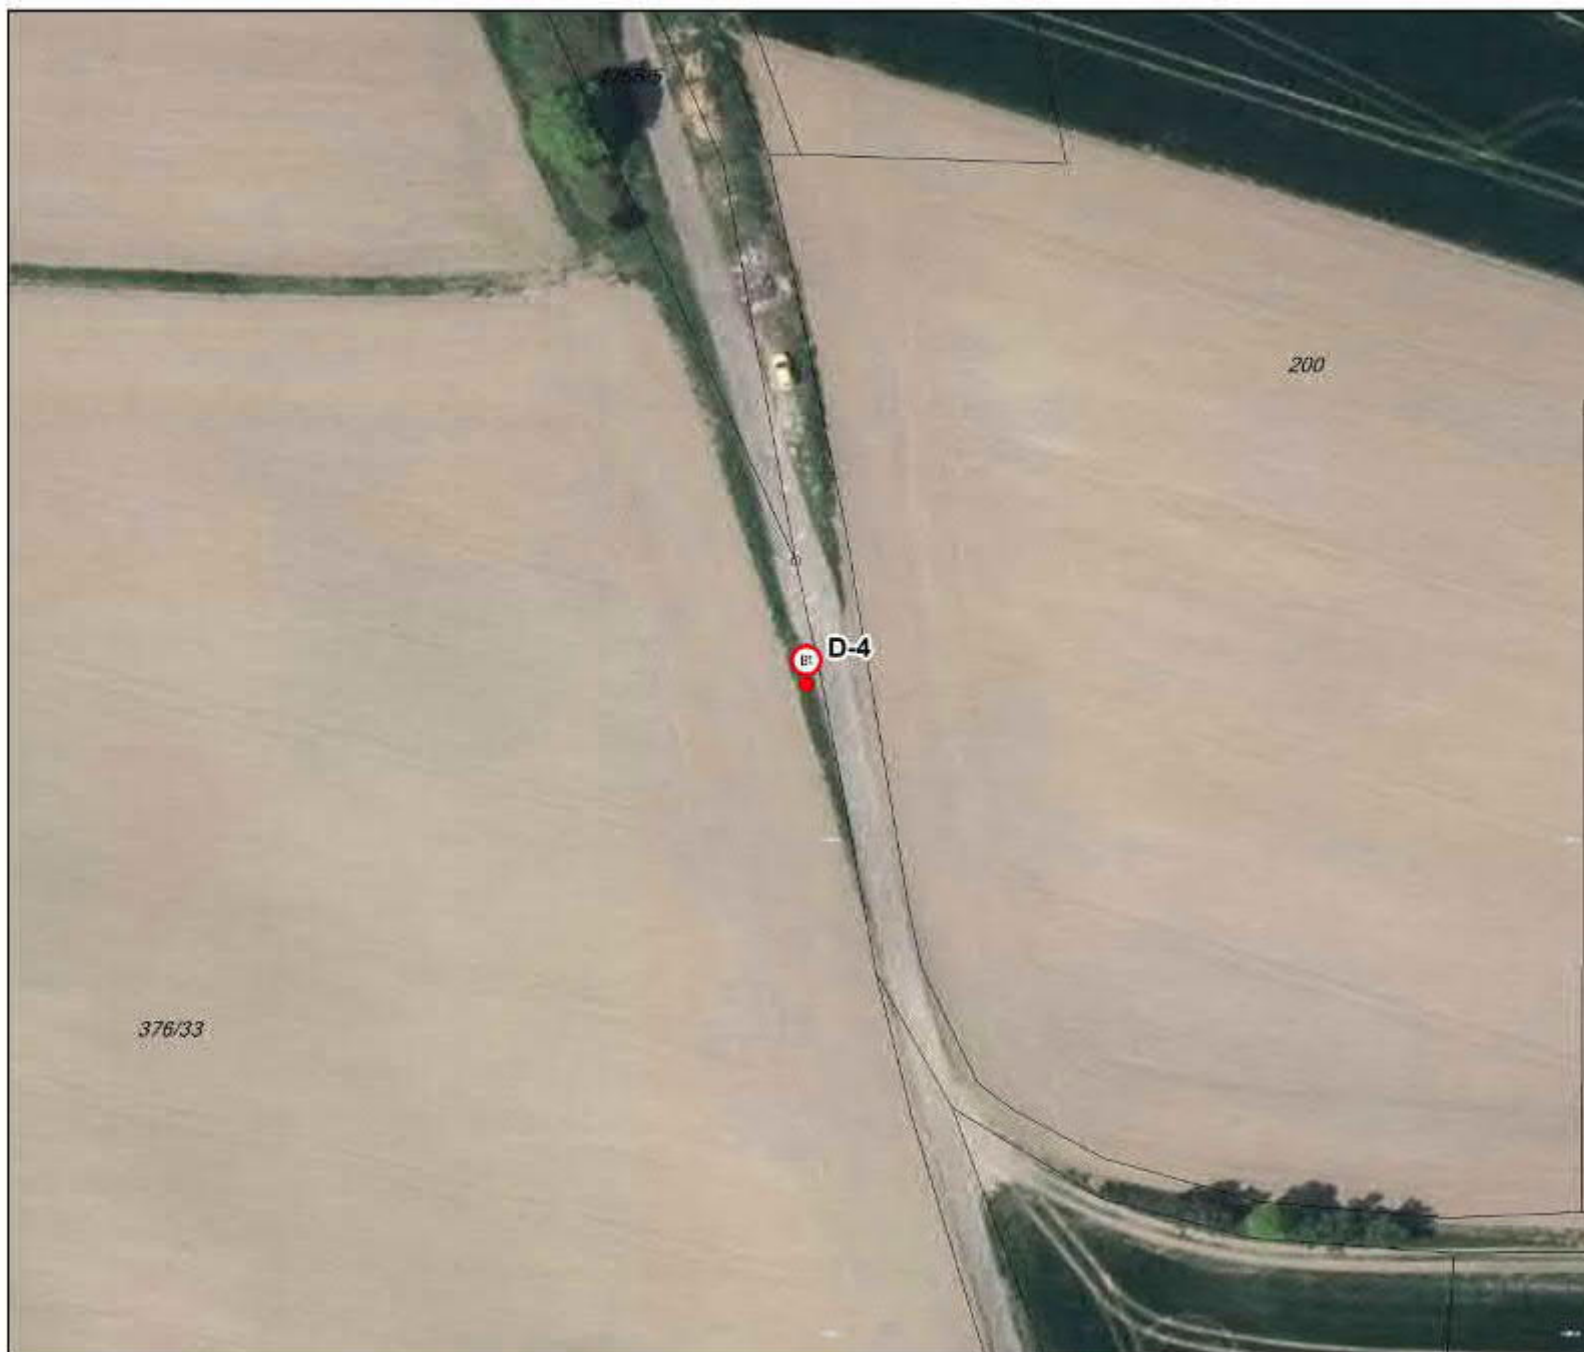

březen 2017

VN ŠVIHOV - OCHRANNÁ PÁSMA VODNÍHO ZDROJE - TECHNICKÁ OPATŘENÍ


DOPRAVNÍ ZNAČKY - ŽÁDOST O STANOVENÍ MÍSTNÍ ÚPRAVY DOPR. ZNAČ. - ORP VLAŠIM

VL0-5

TECHNICKÁ OPATŘENÍ

DOPRAVNÍ ZNAČKY

-  k odstranění
-  k umístění

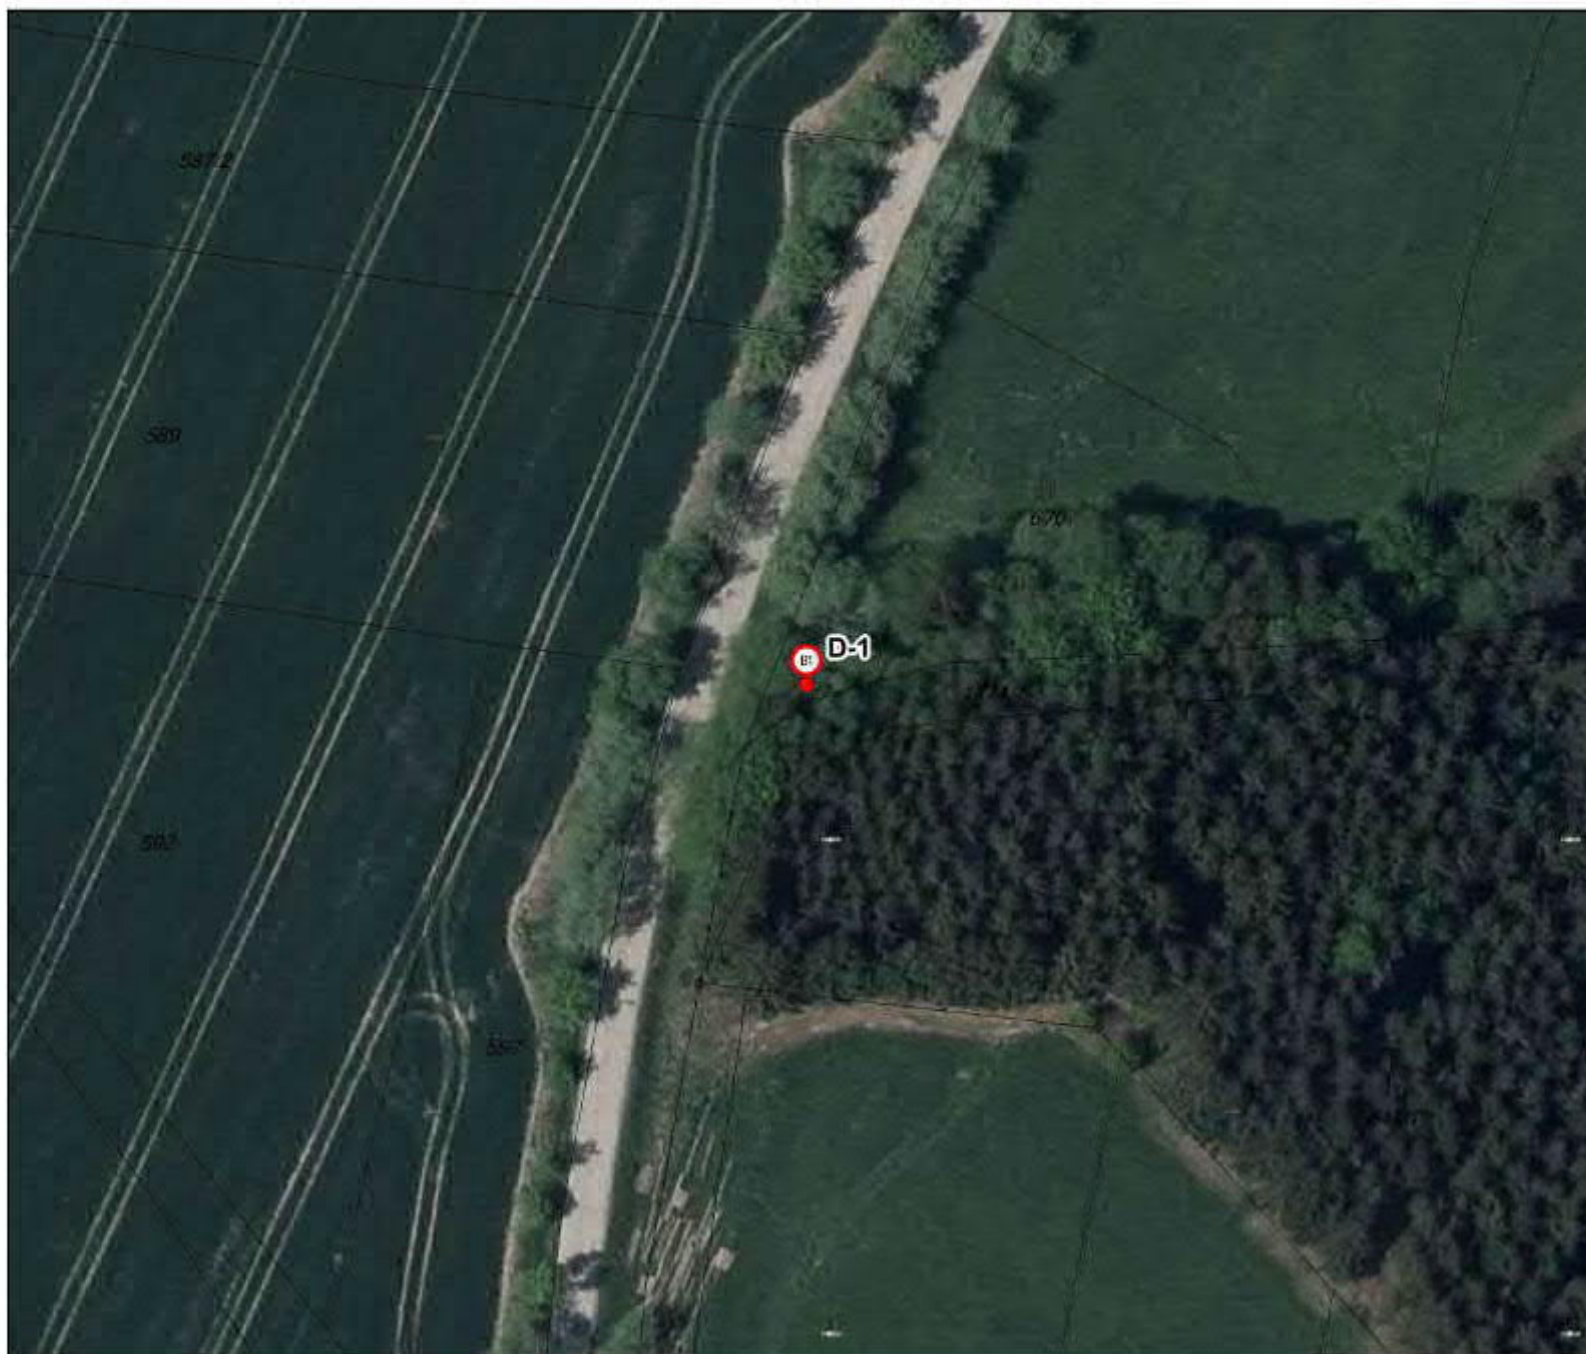

VN ŠVIHOV - OCHRANNÁ PÁSMA VODNÍHO ZDROJE - TECHNICKÁ OPATŘENÍ



DOPRAVNÍ ZNAČKY - ŽÁDOST O STANOVENÍ MÍSTNÍ ÚPRAVY DOPR. ZNAČ. - ORP VLAŠIM

VL0-6

TECHNICKÁ OPATŘENÍ

DOPRAVNÍ ZNAČKY

-  k odstranění
-  k umístění

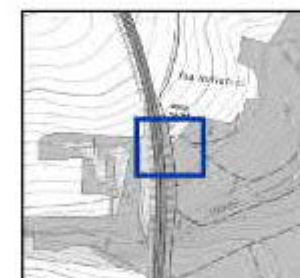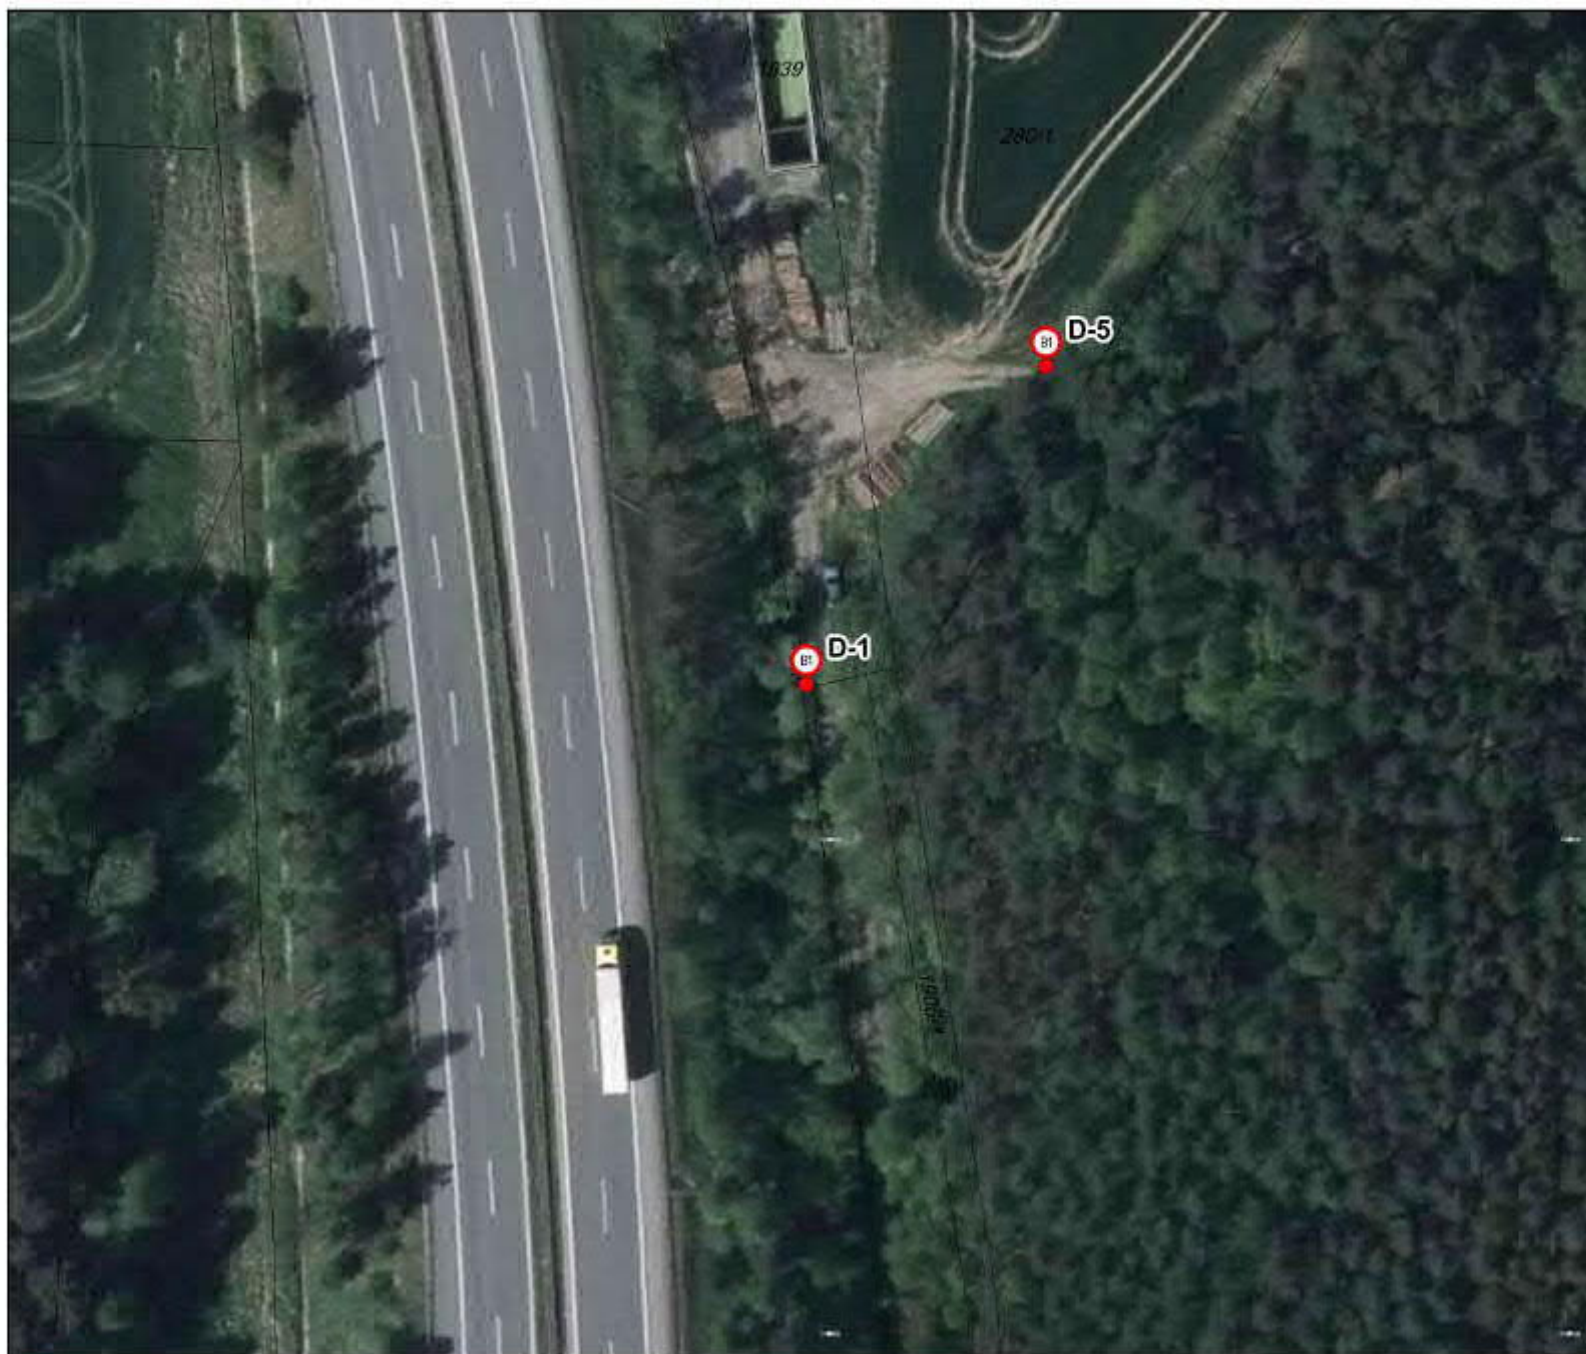

VN ŠVIHOV - OCHRANNÁ PÁSMA VODNÍHO ZDROJE - TECHNICKÁ OPATŘENÍ



DOPRAVNÍ ZNAČKY - ŽÁDOST O STANOVENÍ MÍSTNÍ ÚPRAVY DOPR. ZNAČ. - ORP VLAŠIM

VL0-6

TECHNICKÁ OPATŘENÍ

DOPRAVNÍ ZNAČKY

-  k odstranění
-  k umístění

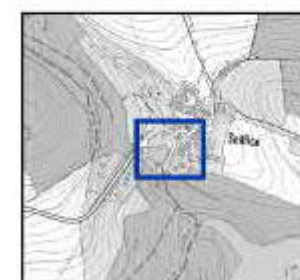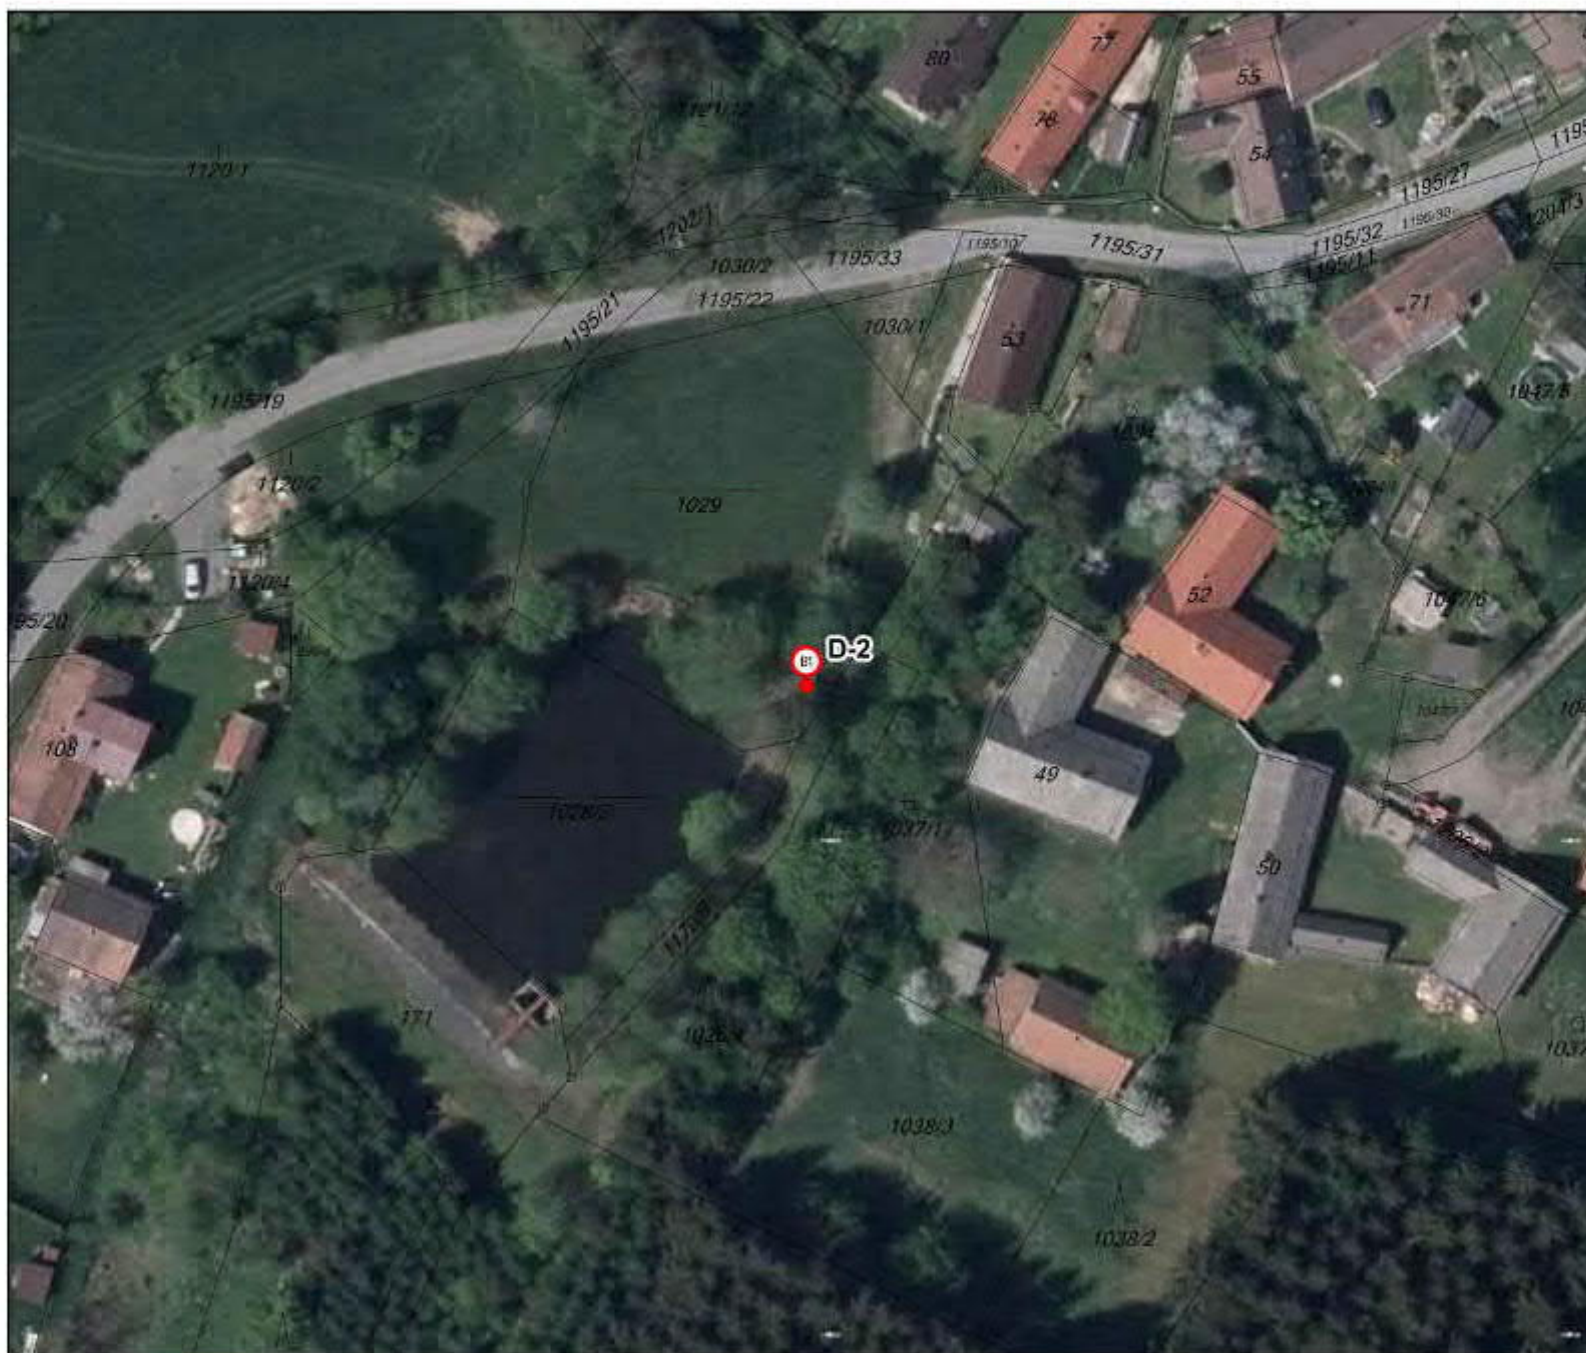

červen 2017

VN ŠVIHOV - OCHRANNÁ PÁSMA VODNÍHO ZDROJE - TECHNICKÁ OPATŘENÍ


DOPRAVNÍ ZNAČKY - ŽÁDOST O STANOVENÍ MÍSTNÍ ÚPRAVY DOPR. ZNAČ. - ORP VLAŠIM

VL0-7

TECHNICKÁ OPATŘENÍ

DOPRAVNÍ ZNAČKY

-  k odstranění
-  k umístění

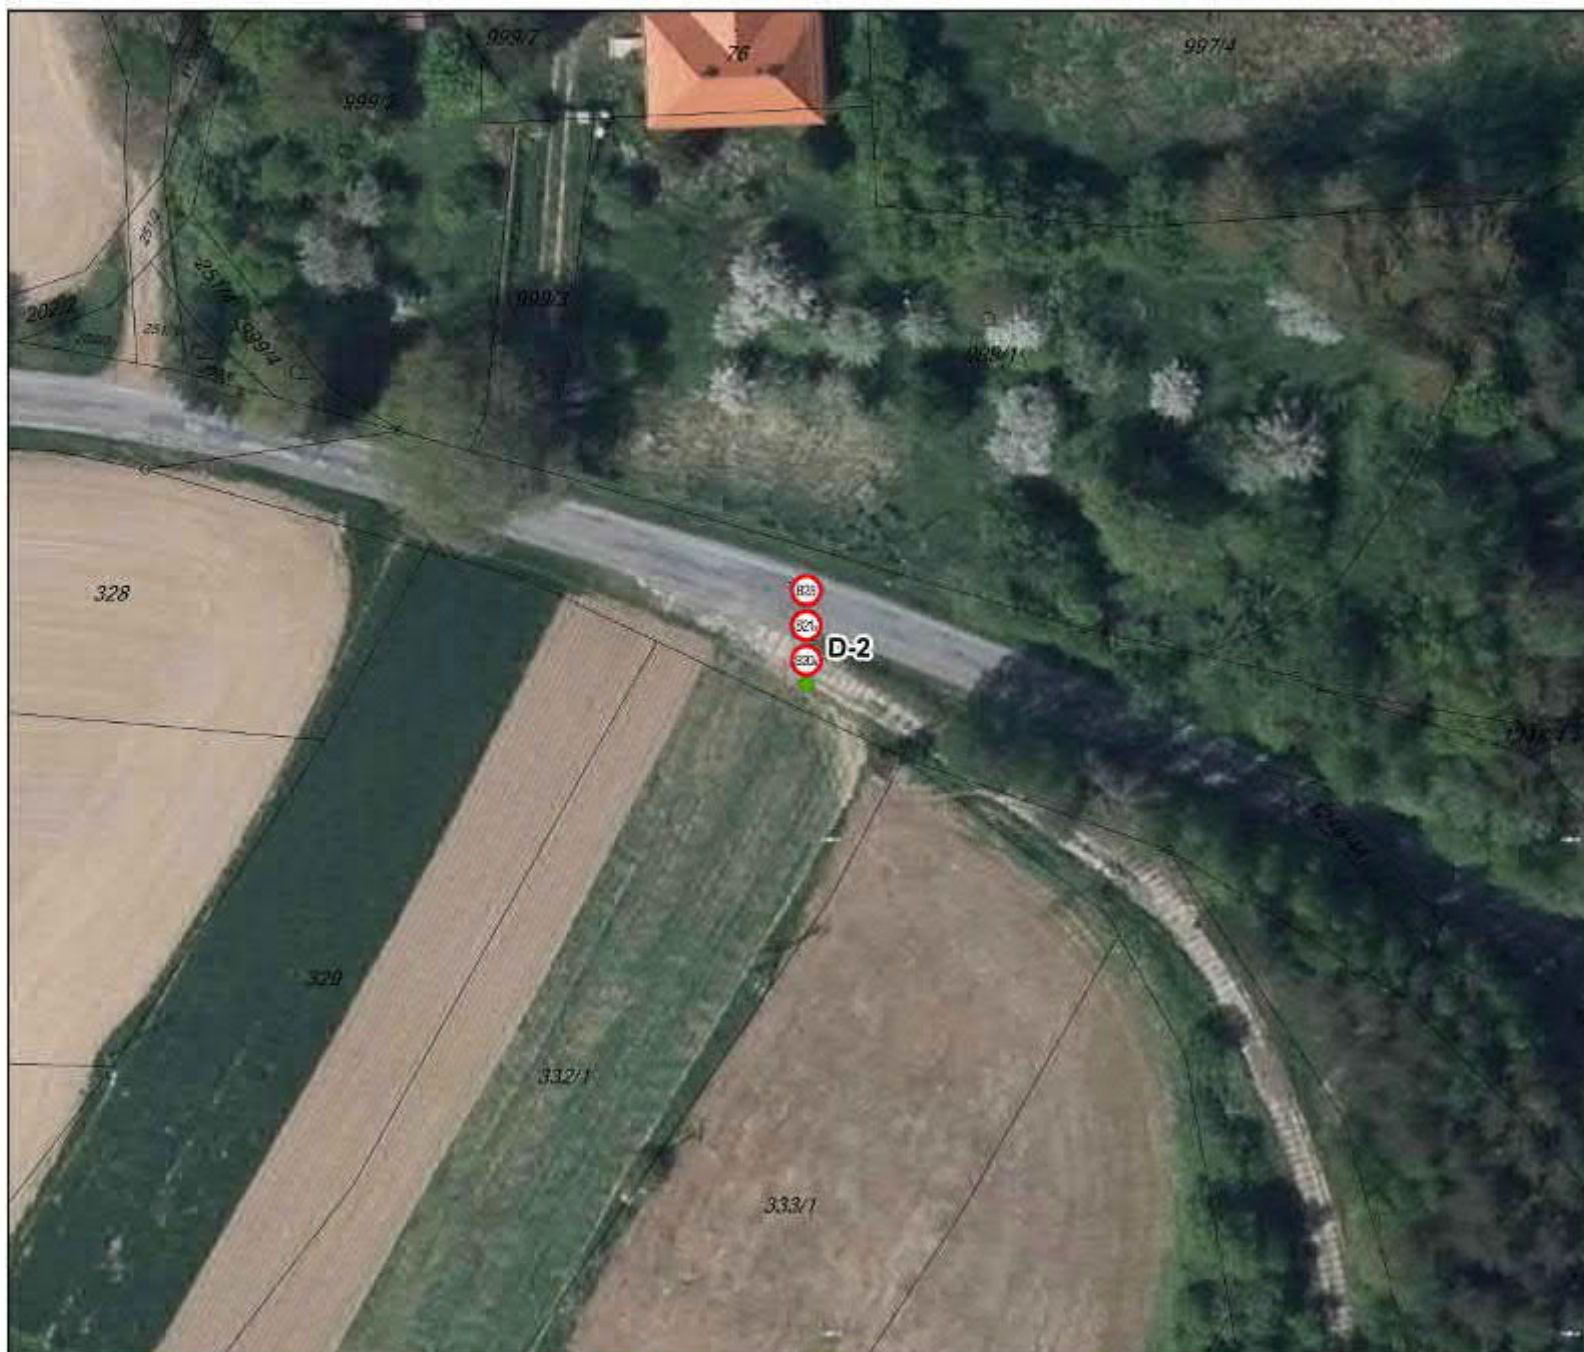

VN ŠVIHOV - OCHRANNÁ PÁSMA VODNÍHO ZDROJE - TECHNICKÁ OPATŘENÍ



DOPRAVNÍ ZNAČKY - ŽÁDOST O STANOVENÍ MÍSTNÍ ÚPRAVY DOPR. ZNAČ. - ORP VLAŠIM

VL0-7

TECHNICKÁ OPATŘENÍ

DOPRAVNÍ ZNAČKY

-  k odstranění
-  k umístění

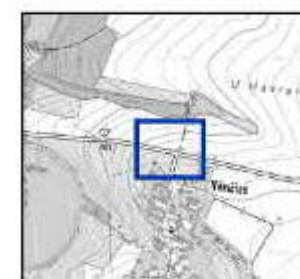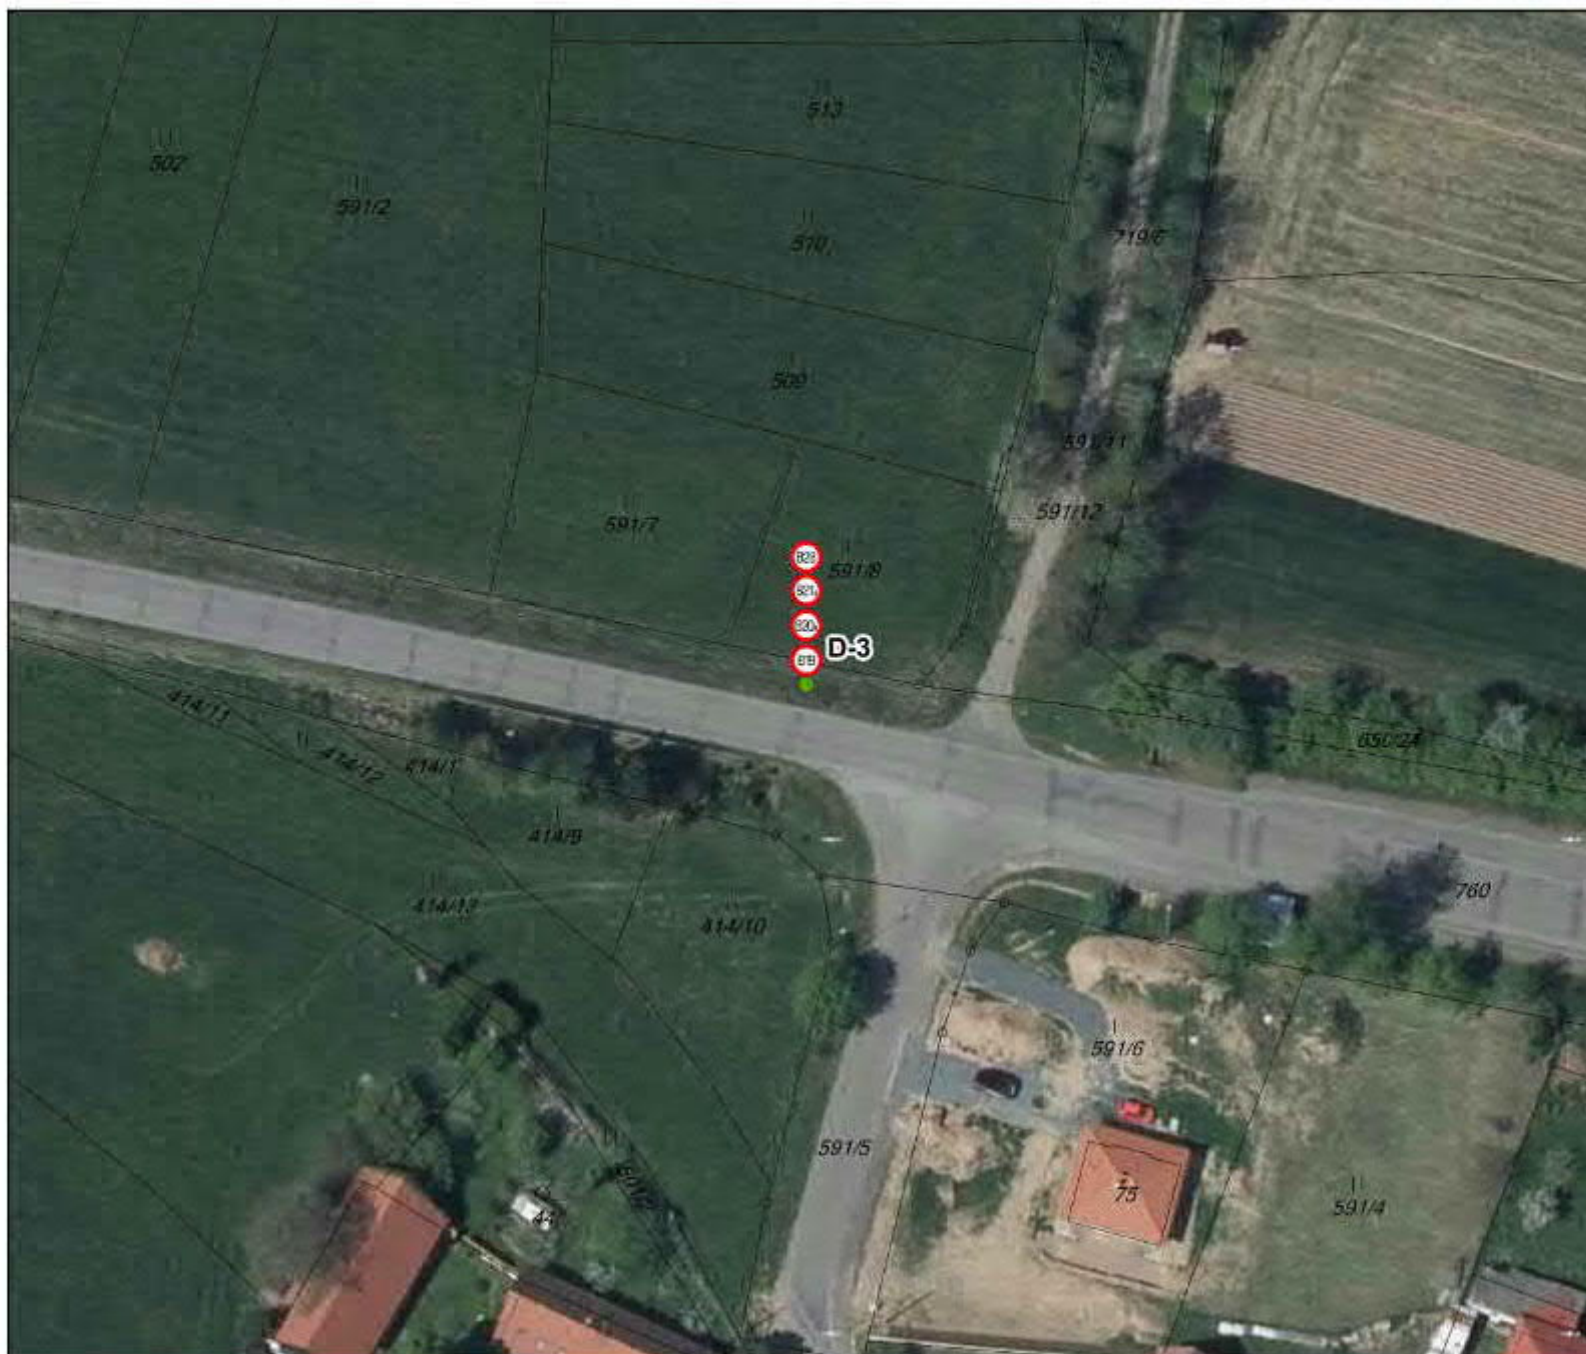

VN ŠVIHOV - OCHRANNÁ PÁSMA VODNÍHO ZDROJE - TECHNICKÁ OPATŘENÍ

DOPRAVNÍ ZNAČKY - ŽÁDOST O STANOVENÍ MÍSTNÍ ÚPRAVY DOPR. ZNAČ. - ORP VLAŠIM

VL0-7

TECHNICKÁ OPATŘENÍ

DOPRAVNÍ ZNAČKY

-  k odstranění
-  k umístění

