

M Ě S T S K Ý Ú Ř A D V L A Š I M

odbor dopravy a silničního hospodářství

Jana Masaryka 302, 258 14 Vlašim

Číslo jednací: ODSH 12633/18 MaE

Číslo spisu: 453/2018

Číslo evidenční: 2018/025

Oprávněná úřední osoba: Eva Matějková

Telefon: 313 039 331

e-mail: podatelna@mesto-vlasim.cz

Vlašim, 20.2.2018

Vodohospodářský rozvoj a výstavba a.s.

Nábřežní 4

150 56 Praha 5 Smíchov

VEŘEJNÁ VYHLÁŠKA

Opatření obecné povahy

Městský úřad Vlašim, odbor dopravy a silničního hospodářství, J. Masaryka 302, 258 14 Vlašim, v souladu s ustanovením § 124 odst. 1 zákona č. 361/2000 Sb., o provozu na pozemních komunikacích a o změnách některých zákonů, ve znění pozdějších předpisů (dále jen „zákon o silničním provozu“) jako orgán státní správy pro stanovení místní úpravy provozu na pozemních komunikacích a v souladu s ustanovením § 172 odst. 4 a 5 zákona č. 500/2004 Sb., správní řád, ve znění pozdějších předpisů (dále jen „správní řád“), na základě žádosti ze dne 10.1.2018, po předchozím písemném stanovisku Policie ČR DI Benešov, K Pazderně, 256 25 Benešov a v souladu s ustanovením § 124 odst. 6 zákona o silničním provozu

stanovuje

podle ustanovení 77 odst. 1 písm. c) zákona o silničním provozu

umístění pevné překážky na místních komunikacích v k.ú. Žibřidovice (LS6-9/Z-1) a Hulice (VL0-5/Z-2) a na účelových komunikacích veřejně přístupných v k.ú. Snět (HU6-0/Z-1), Borovsko (LS9-6/Z-1), Bernartice u Dolních Kralovic (LS9-7/Z-1) a Keblov (VL0-7/Z-1), dle příloh, které jsou součástí tohoto opatření.

odstranění pevné překážky na účelových komunikacích veřejně přístupných v k.ú. Bezděkov u Dolních Kralovic (LS8-7/Z-2), Borovsko (LS9-6/Z-4) a Keblov (VL0-6/Z-4) dle příloh, které jsou součástí tohoto opatření.

Důvod stanovení místní úpravy provozu: ochranná opatření v návaznosti na změnu OP VN Švihov na Želivce.

Odpovědná osoba: Ing. Kalčíková, tel.: 257 110 303.

Další podmínky:

1. Umístění a odstranění závor bude provedeno dle výše uvedeného a to v souladu s příslušnými ustanoveními zákona o silničním provozu a dle Vyhlášky č. 294/2015 Sb., kterou se provádějí pravidla provozu na pozemních komunikacích, v souladu se Zásadami dopravy ČR a Ministerstvem vnitra ČR a v souladu s ČSN-EN 12899-1.
2. Umístění závor provede oprávněná organizace (odborná osoba) k provádění dopravního značení.
3. Omezující dopravní značení bude doplněno o dodatkovou tabulku: „MIMO VOZIDEL POVODÍ VLTAVY A LESY ČR“.
4. Městský úřad Vlašim, odbor dopravy a silničního hospodářství si vyhrazuje právo toto stanovení změnit či doplnit, pokud si to bude vyžadovat změna situace v silničním provozu nebo veřejný zájem.

Odůvodnění:

Městský úřad Vlašim, odbor dopravy a silničního hospodářství, J. Masaryka 302, 258 14 Vlašim, obdržel dne 10.1.2018 žádost Povodí Vltavy, s.p. IČ: 708 89 953, Holečkova 3178/8, 150 00 Praha 5 Smíchov v zastoupení společnosti Vodohospodářský rozvoj a výstavba a.s., IČ: 471 16 901, Nábřeží 4, 150 56 Praha 5 Smíchov o stanovení místní úpravy provozu na pozemních komunikacích pro ochranná opatření na změnu OP VN Švihov na Želivce z důvodu umístění pevné překážky na místních komunikacích v k.ú. Žibřidovice (LS6-9/Z-1) a Hulice (VL0-5/Z-2) a na účelových komunikacích veřejně přístupných v k.ú. Snět (HU6-0/Z-1), Borovsko (LS9-6/Z-1), Bernartice u Dolních Kralovic (LS9-7/Z-1) a Keblov (VL0-7/Z-1), dle příloh, které jsou součástí tohoto opatření a současně odstranění pevné překážky na účelových komunikacích veřejně přístupných v k.ú. Bezděkov u Dolních Kralovic (LS8-7/Z-2), Borovsko (LS9-6/Z-4) a Keblov (VL0-6/Z-4), dle příloh, které jsou součástí tohoto opatření. Uvedeným dnem bylo zahájeno řízení o povolení stanovení místní úpravy provozu na pozemních komunikacích.

K předmětnému stanovení místní úpravy provozu se vyjádřil příslušný orgán Policie ČR, Policie ČR KŘ DI Benešov, K Pazderně, 256 25 ze dne 12.5.2017 pod č.j.: KRPS-160546-1/ČJ-2017-010106. Byla též doložena plná moc výše uvedena ze dne 21.8.2017.

Stanovení místní úpravy provozu na pozemní komunikaci ve věci umístění svislého stálého značení spočívající v uložení účastníkům provozu omezení (povinností) nad rámec obecné úpravy provozu se dle judikatury Nejvyššího správního soudu ze dne 29.5.2009 pod č.j.: 4Ao 1/2009-58, realizuje formou opatření obecné povahy podle části šesté správního řádu.

Dne 15.1.2018 pod č.j.: ODSH 3100/18 MaE byl návrh opatření obecné povahy Městským úřadem Vlašim, odborem dopravy a silničního hospodářství, zveřejněn způsobem umožňujícím dálkový přístup a současně vyvěšen na úřední desce MěÚ Vlašim s tím, že dotčené osoby (dle správního řádu) mohou u správního orgánu ve lhůtě 30 dnů ode dne zveřejnění návrhu opatření obecné povahy podat písemné odůvodněné námítky a ostatní osoby, jejichž práva, povinnosti nebo zájmy by mohly být opatřením obecné povahy přímo dotčeny, mohou ve stejné lhůtě u správního orgánu podat písemné připomínky.

Dne 30.1.2018 byl výše uvedený návrh na opatření obecné povahy sejmuto z úřední i elektronické desky.

K návrhu opatření obecné povahy byly v zákonné lhůtě uplatněny připomínky:

LESY ČR, LS Ledec n. S. uplatnil připomínku dne 18.1.2018 pod č.j.: ODSH 5651/18, kdy žádá, aby dopravní značení bylo v souladu s platnou legislativou, Vyhláškou č. 294/2015 Sb. v platném znění. Aby omezující dopravní značení bylo doplněno o dodatkovou tabulku, která umožní vjezd dopravních prostředků a mechanismů, které vykonávají činnosti související s hospodařením na pozemcích s lesními a lučními porosty. Připomínce bylo vyhověno podmínkou č. 3 tohoto opatření;

Obec Keblov uplatnila připomínku dne 6.2.2018 pod č.j.: ODSH 9944/18 s žádostí o to, aby závora označena VL07-Z-2 nebyla odstraněna, neboť v současné době je zde stávající závora a alespoň znemožňuje vjezd automobilů do lesa s tím, že Obec Keblov nechala na své náklady zakoupit zámek pro tuto pevnou překážku. Námitce bylo vyhověno.

Poučení:

V souladu ustanovením § 173 odst. 2 správního řádu nelze proti opatření obecné povahy podat opravný prostředek.

Opatření obecné povahy nabývá účinnosti 15-tým dnem po dni vyvěšení veřejné vyhlášky.

Jiří Vondruška

vedoucí odboru dopravy a silničního hospodářství

Návrh opatření obecné povahy musí být vyvěšen na úřední desce po dobu 15-ti dnů a také zveřejněno způsobem umožňujícím dálkový přístup.

Vyvěšeno dne: _____

Sejmuto dne: _____

Razítko a podpis orgánu, který potvrzuje vyvěšení a sejmuto.

Obce Šetějovice, Snět, Bernartice, Loket u Dolních Kralovic, Hulice a Keblov (obec je povinna v souladu s ustanovením § 25 odst. 3 správního řádu písemnost bezodkladně vyvěsit na své úřední desce na dobu nejméně 15 dnů. Současně žádáme zaslat potvrzení o vyvěšení na úřední desce příslušné obce).

Příloha: Umístění a odstranění závor

Obdrží:

Obec Šetějovice, Šetějovice 8, 257 68 Dolní Kralovice

Obec Snět, Snět 64, 257 68 Dolní Kralovice

Obec Bernartice, Bernartice, 257 65 Čechtice

Obec Locket, Locket 66, 257 65 Čechtice

Obec Hulice, Hulice 33, 257 68 Trhový Štěpánov

Obec Keblov, Keblov 75, 257 65 Čechtice


Policie ČR KŘ DI Benešov, K Pazderně, 256 25 Benešov

Lesy ČR, LS Ledec n. S., Přemyslova 1106/19, Nový Hradec Králové, 50008 Hradec Králové

Vypraveno dne:

VN ŠVIHOV - OCHRANNÁ PÁSMA VODNÍHO ZDROJE - TECHNICKÁ OPATŘENÍ

ZÁVORY - ŽÁDOST O UMÍSTĚNÍ PEVNÉ PŘEKÁŽKY - ORP VLAŠIM

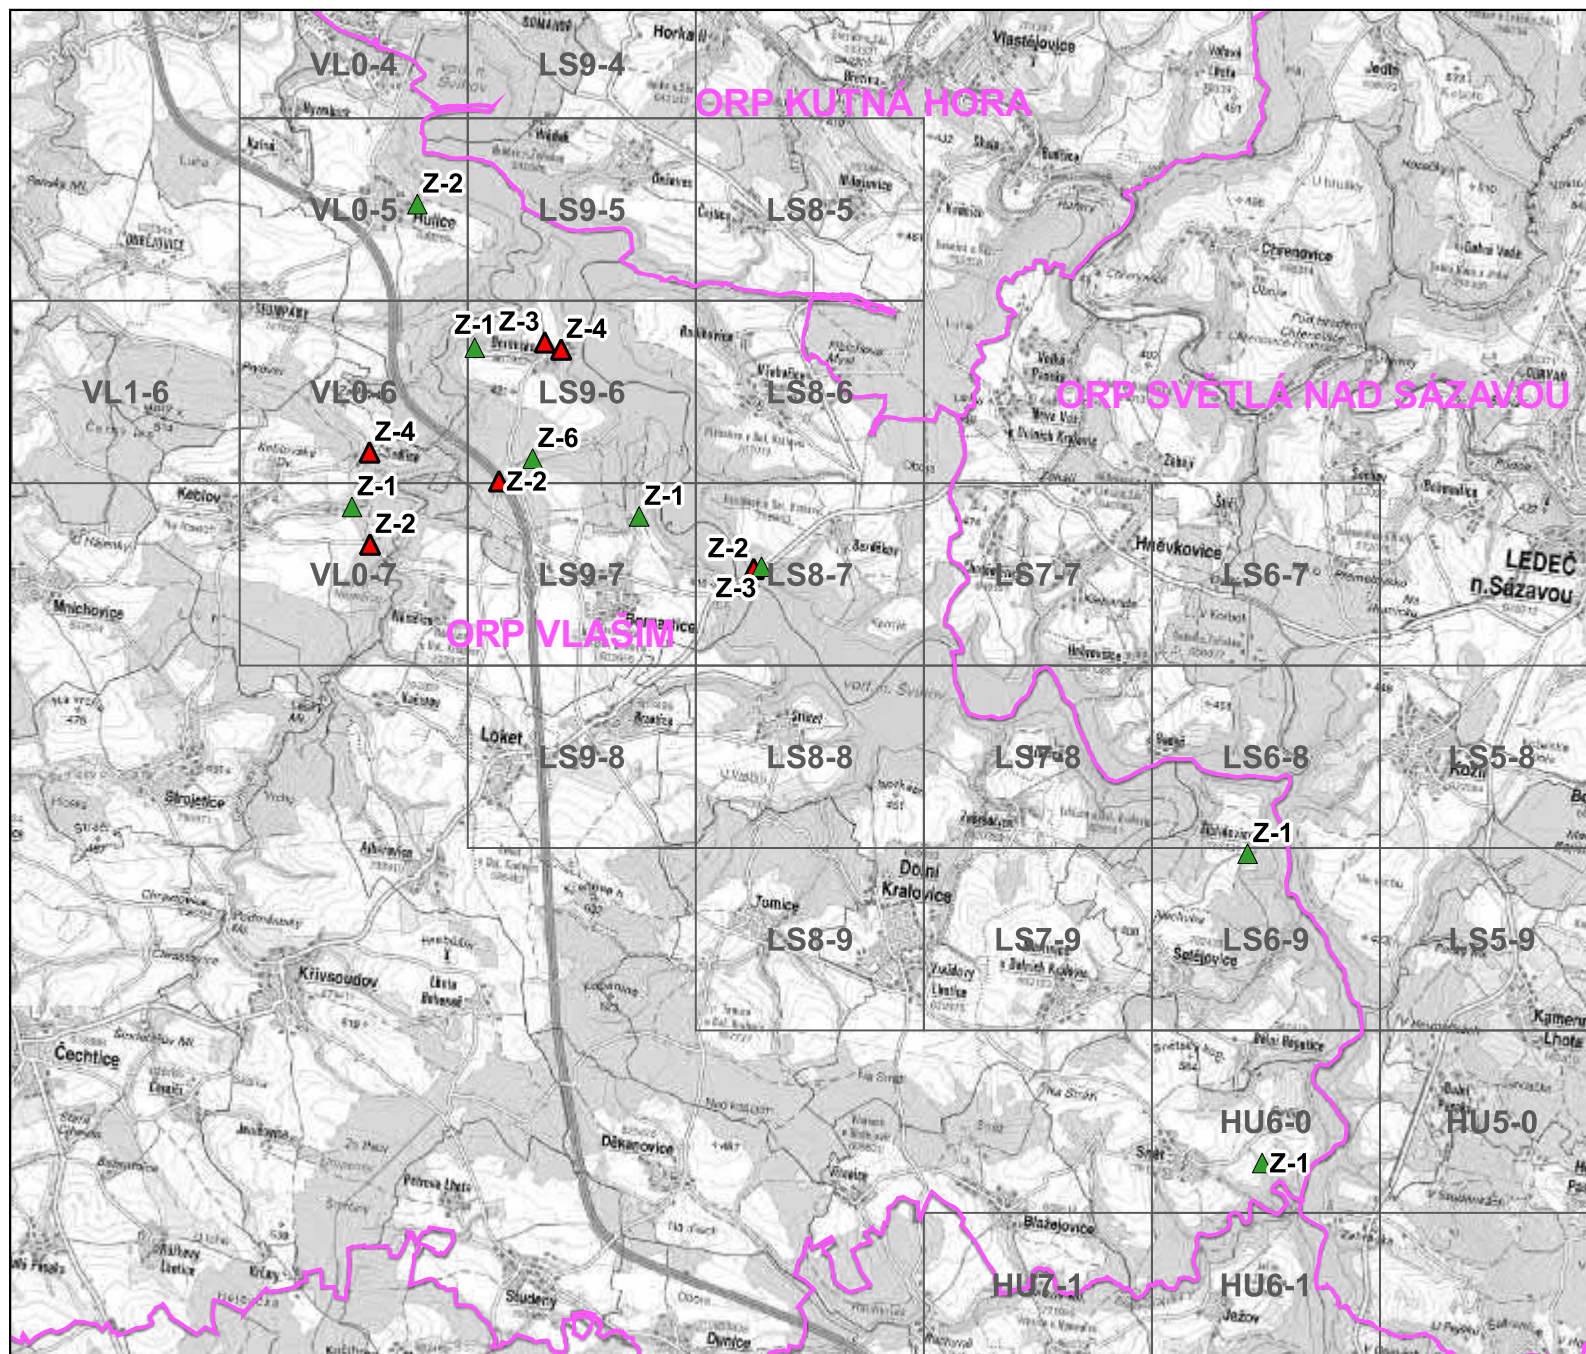

TECHNICKÁ OPATŘENÍ

ZÁVORY

- ▲ k odstranění
- ▲ k umístění



VN ŠVIHOV - OCHRANNÁ PÁSMA VODNÍHO ZDROJE - TECHNICKÁ OPATŘENÍ



ZÁVORY - ŽÁDOST O UMÍSTĚNÍ PEVNÉ PŘEKÁŽKY - ORP VLAŠIM

HU6-0

TECHNICKÁ OPATŘENÍ

ZÁVORY

- ▲ k odstranění
- ▲ k umístění

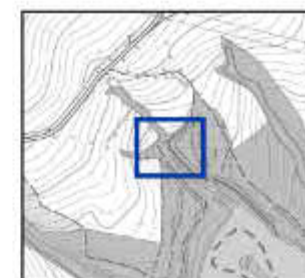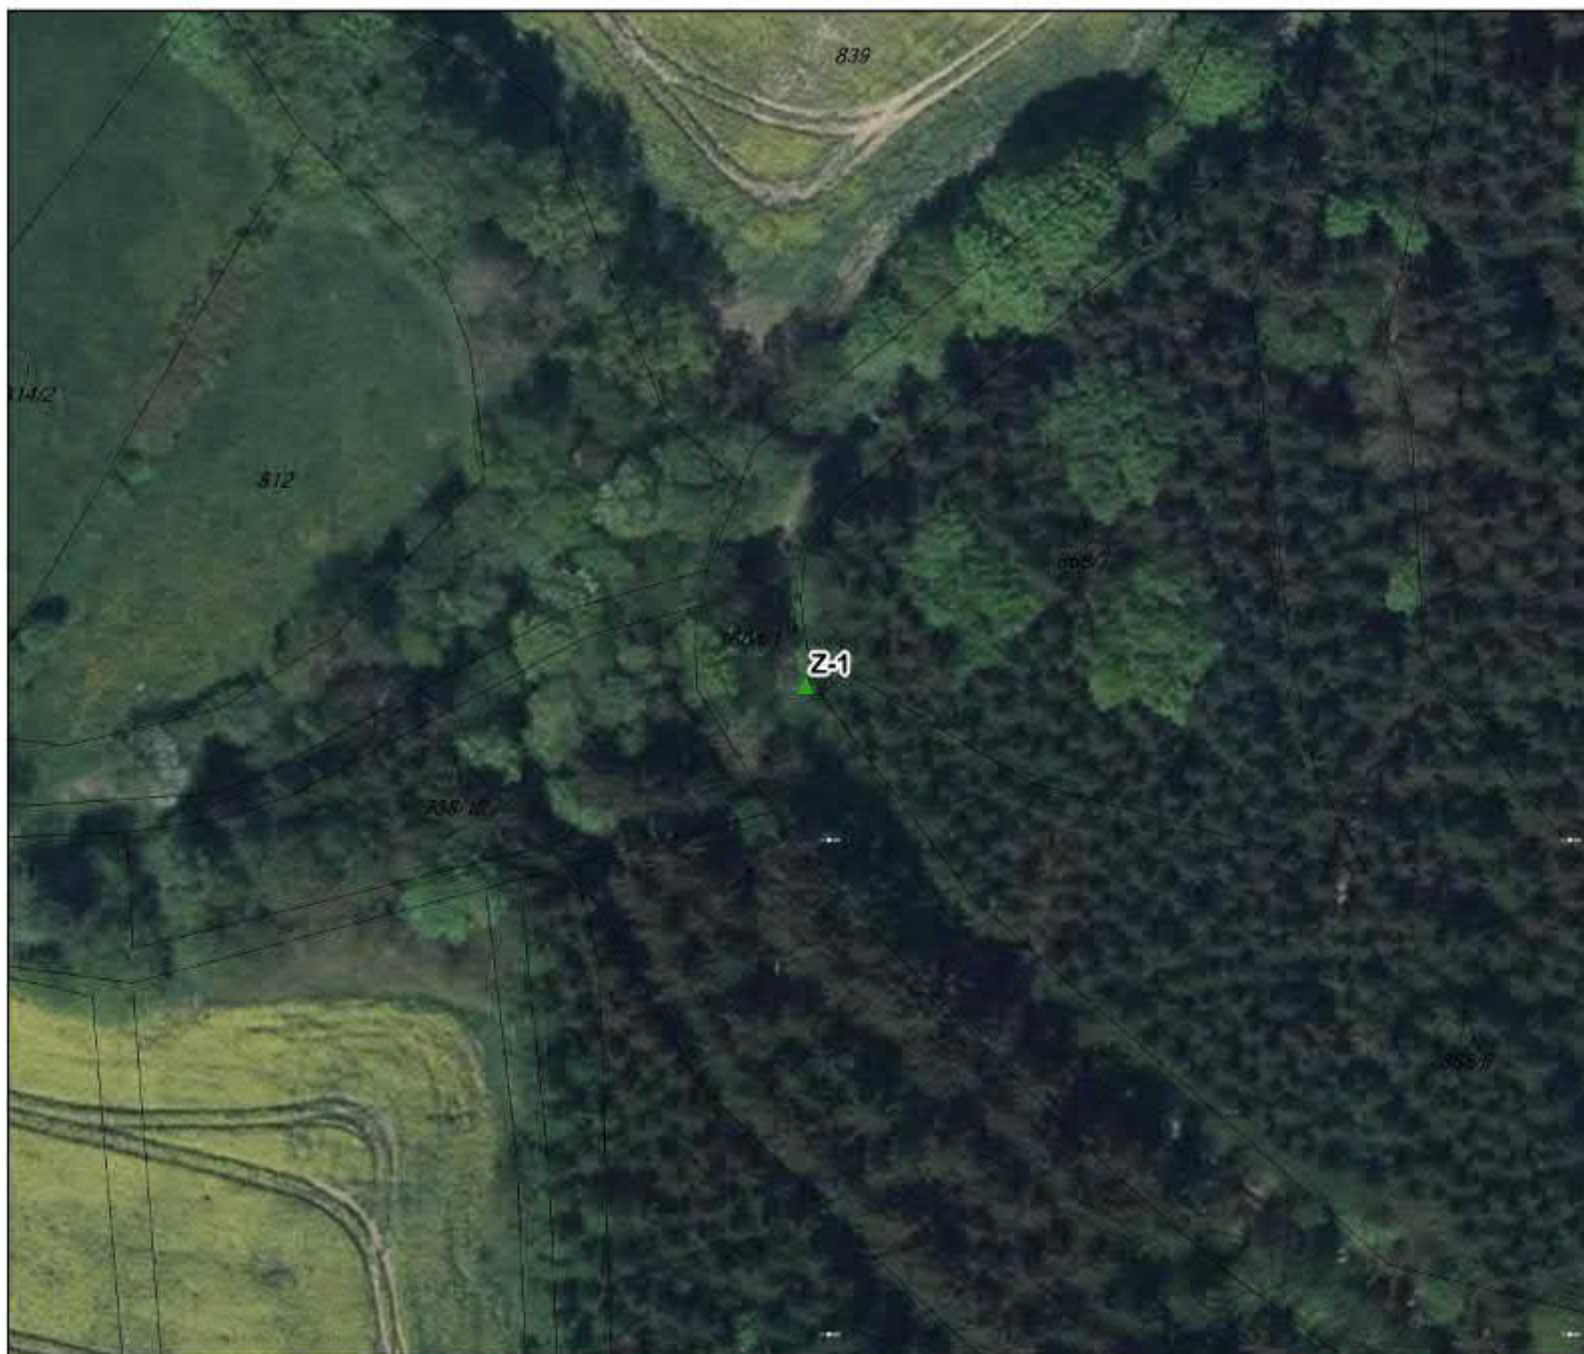

VN ŠVIHOV - OCHRANNÁ PÁSMA VODNÍHO ZDROJE - TECHNICKÁ OPATŘENÍ



ZÁVORY - ŽÁDOST O UMÍSTĚNÍ PEVNÉ PŘEKÁŽKY - ORP VLAŠIM

LS6-9

TECHNICKÁ OPATŘENÍ

ZÁVORY

- ▲ k odstranění
- ▲ k umístění

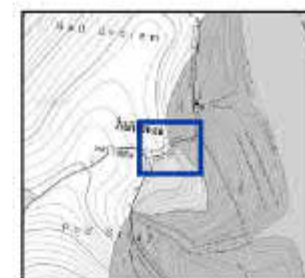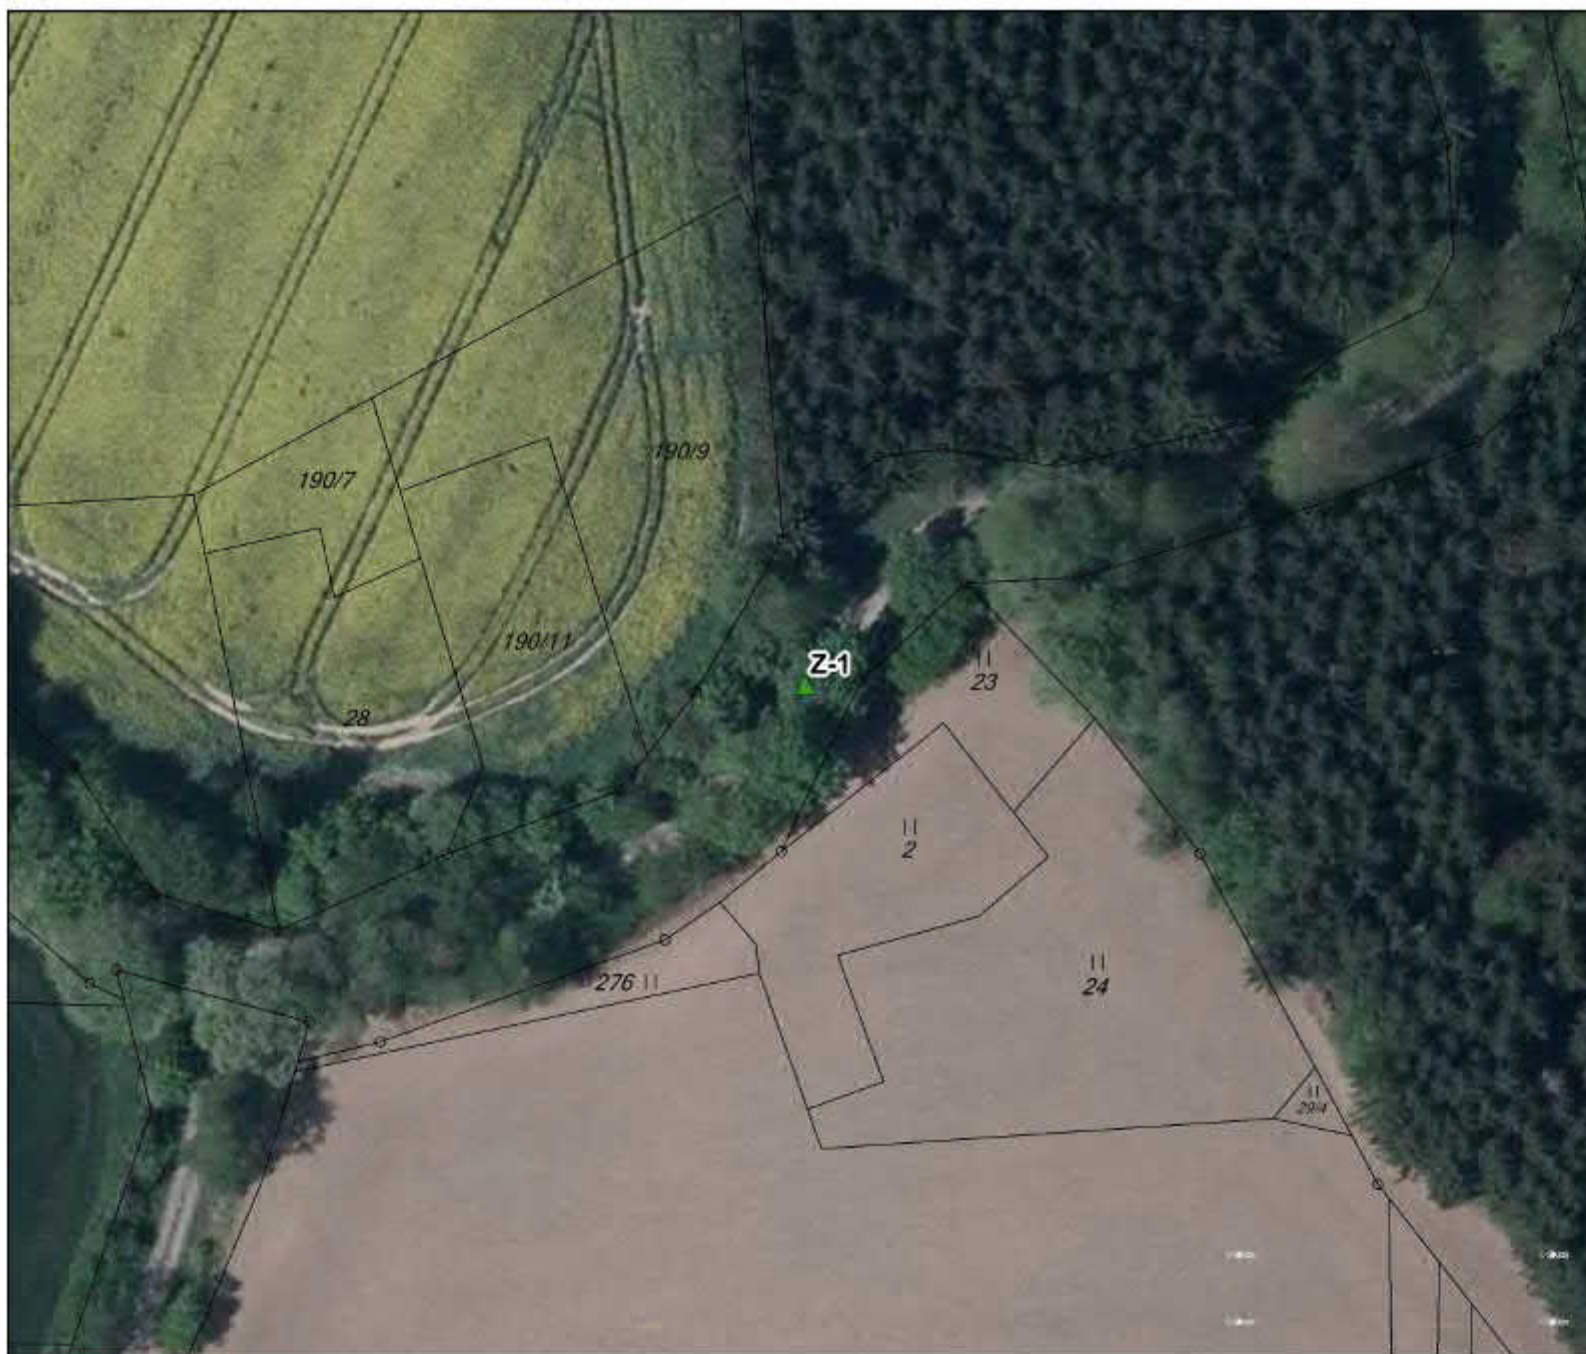

VN ŠVIHOV - OCHRANNÁ PÁSMA VODNÍHO ZDROJE - TECHNICKÁ OPATŘENÍ


ZÁVORY - ŽÁDOST O UMÍSTĚNÍ PEVNÉ PŘEKÁŽKY - ORP VLAŠIM

LS8-7

TECHNICKÁ OPATŘENÍ

ZÁVORY

- ▲ k odstranění
- ▲ k umístění

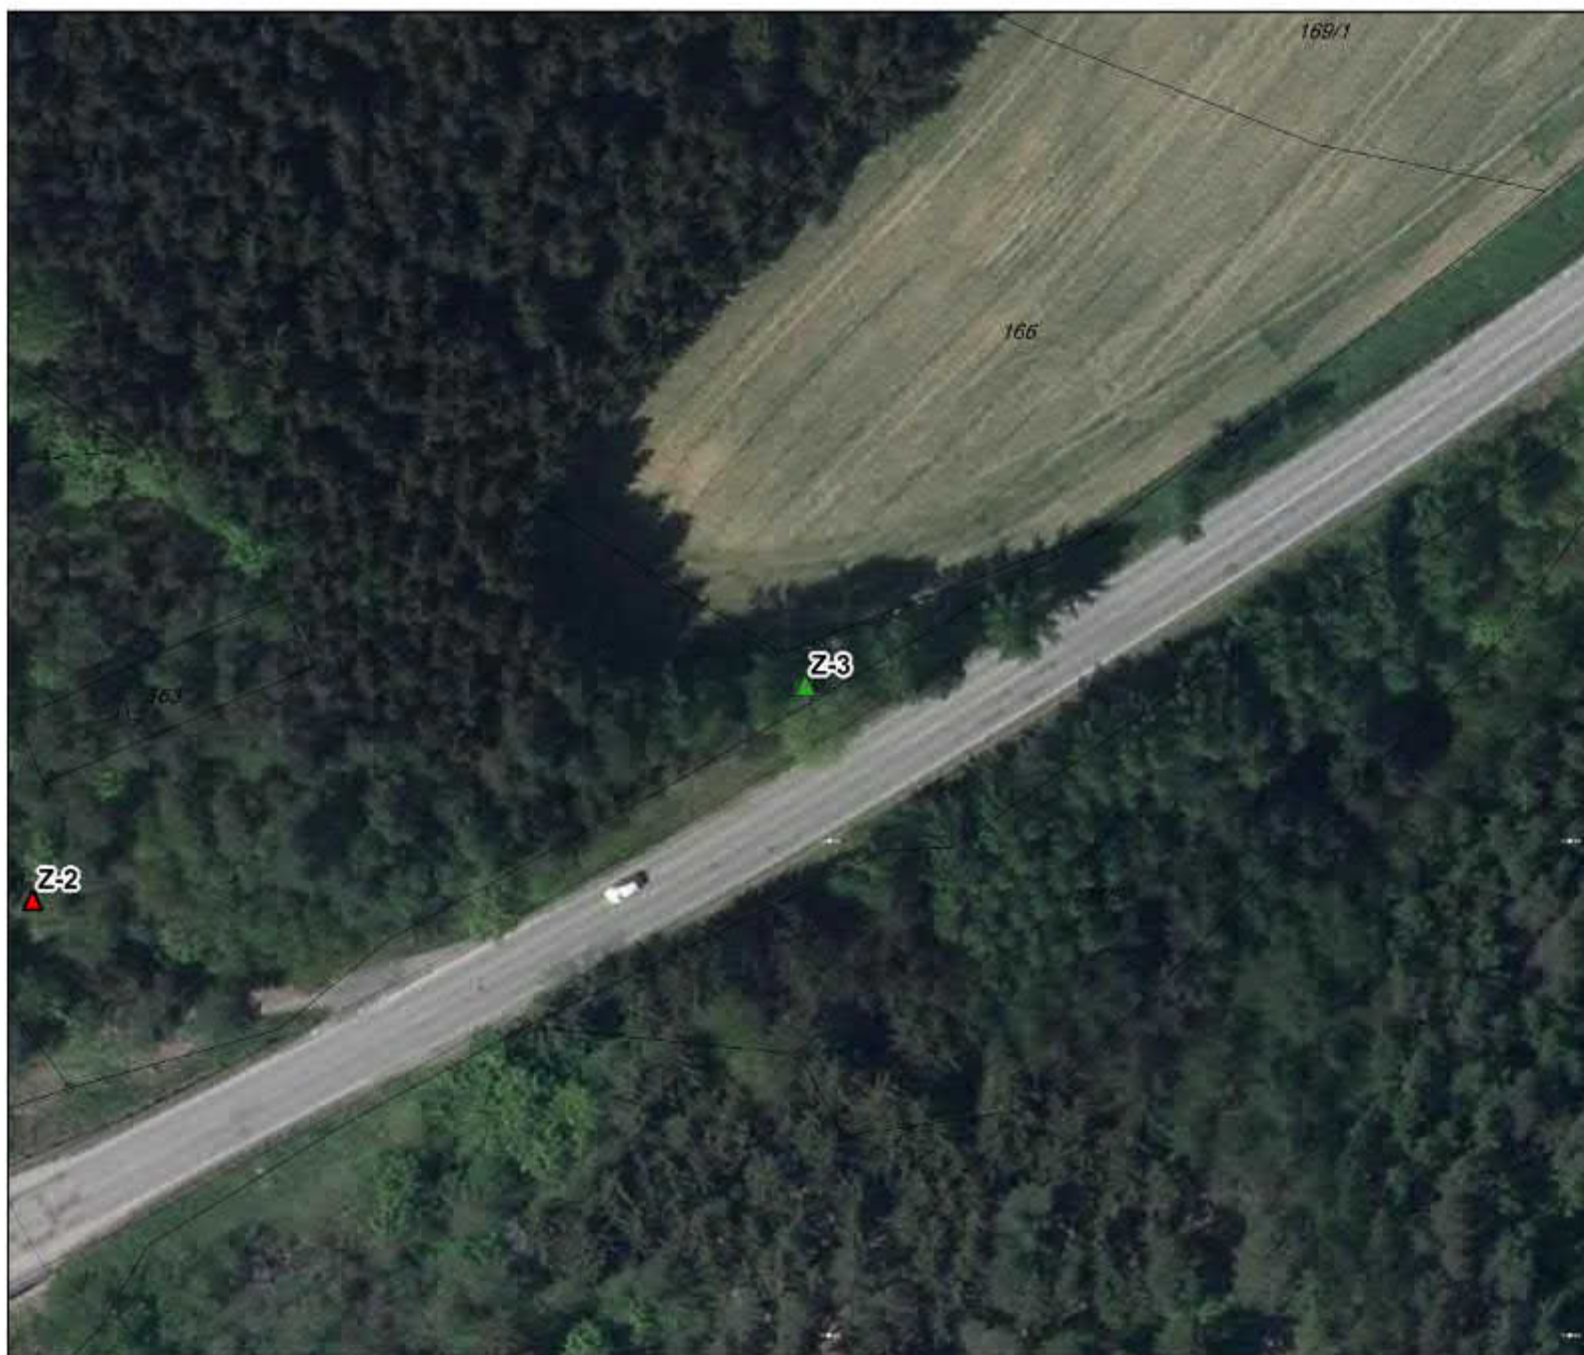



VN ŠVIHOV - OCHRANNÁ PÁSMA VODNÍHO ZDROJE - TECHNICKÁ OPATŘENÍ


ZÁVORY - ŽÁDOST O UMÍSTĚNÍ PEVNÉ PŘEKÁŽKY - ORP VLAŠIM

LS8-7

TECHNICKÁ OPATŘENÍ

ZÁVORY

-  k odstranění
-  k umístění

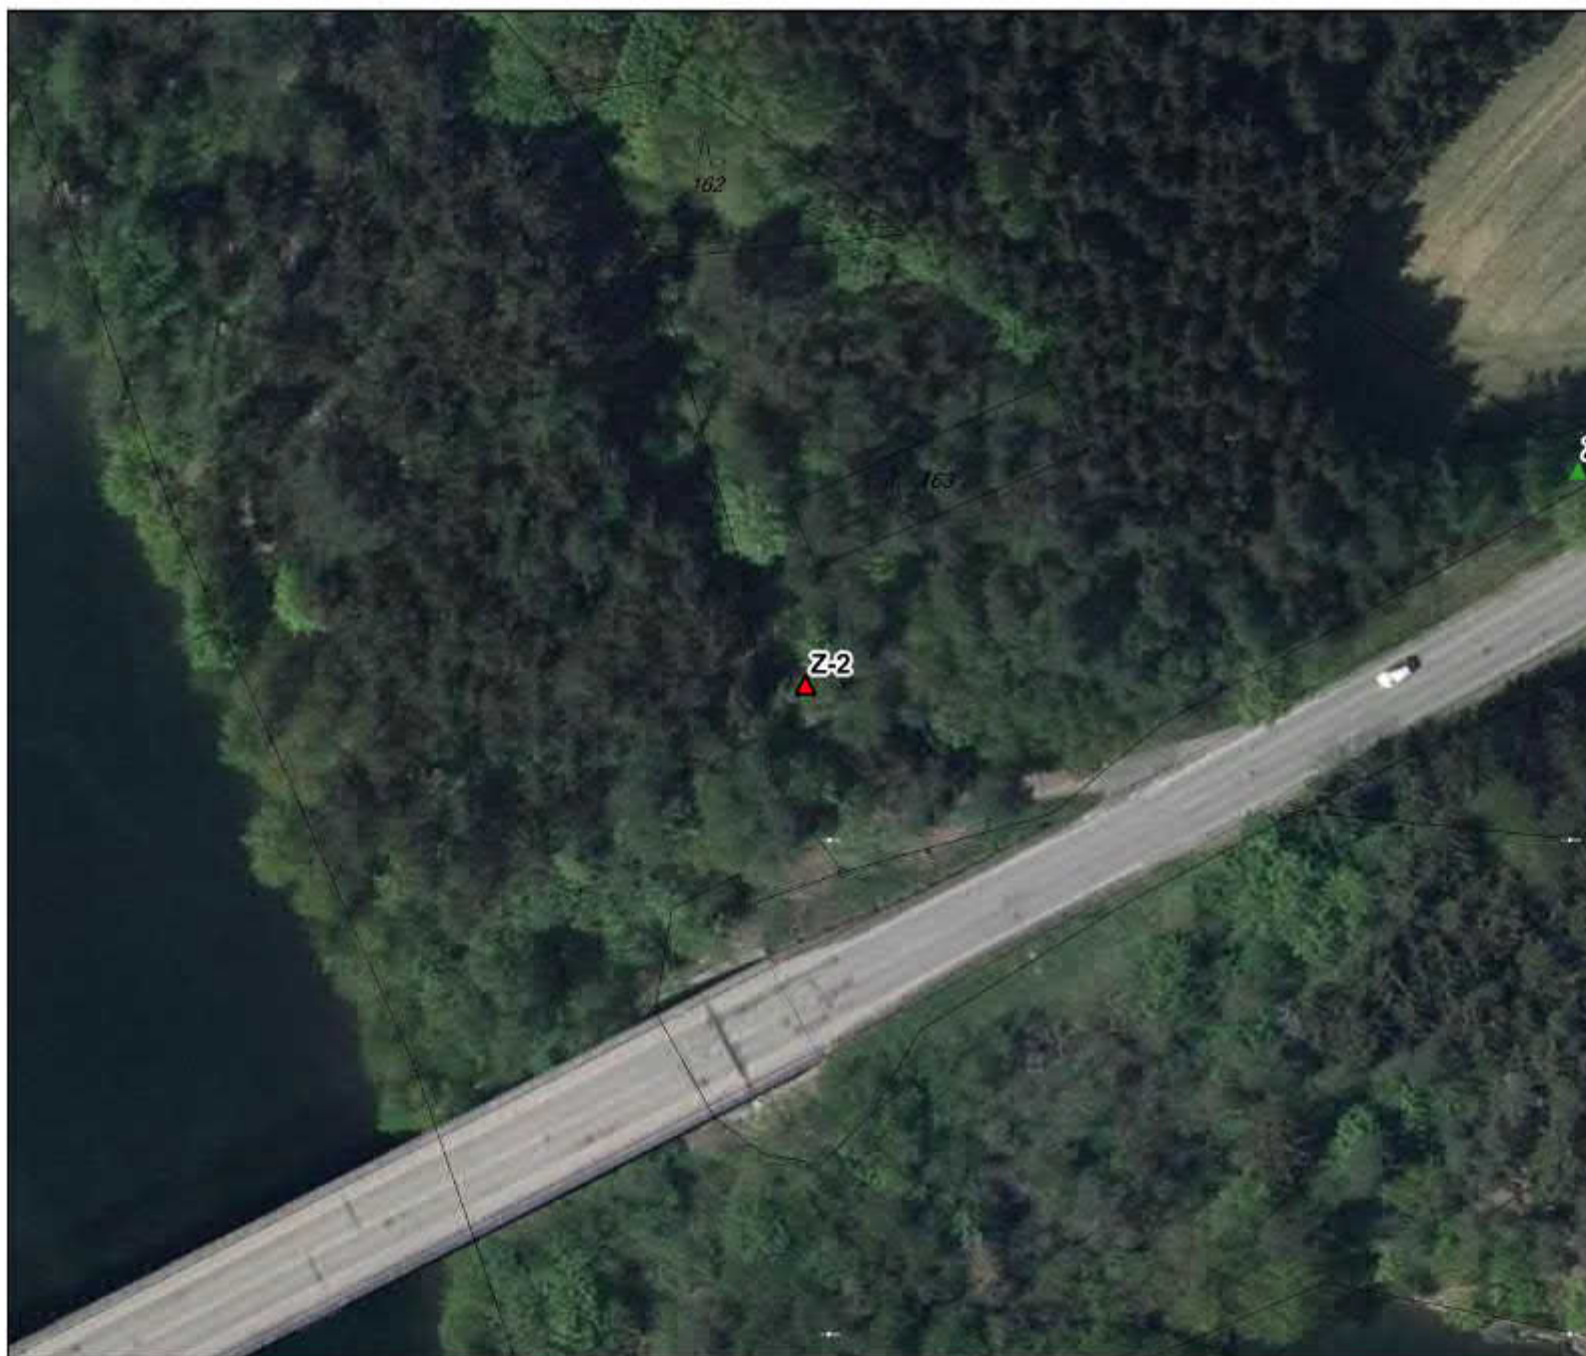

VN ŠVIHOV - OCHRANNÁ PÁSMA VODNÍHO ZDROJE - TECHNICKÁ OPATŘENÍ


ZÁVORY - ŽÁDOST O UMÍSTĚNÍ PEVNÉ PŘEKÁŽKY - ORP VLAŠIM

LS9-6

TECHNICKÁ OPATŘENÍ

ZÁVORY

- ▲ k odstranění
- ▲ k umístění

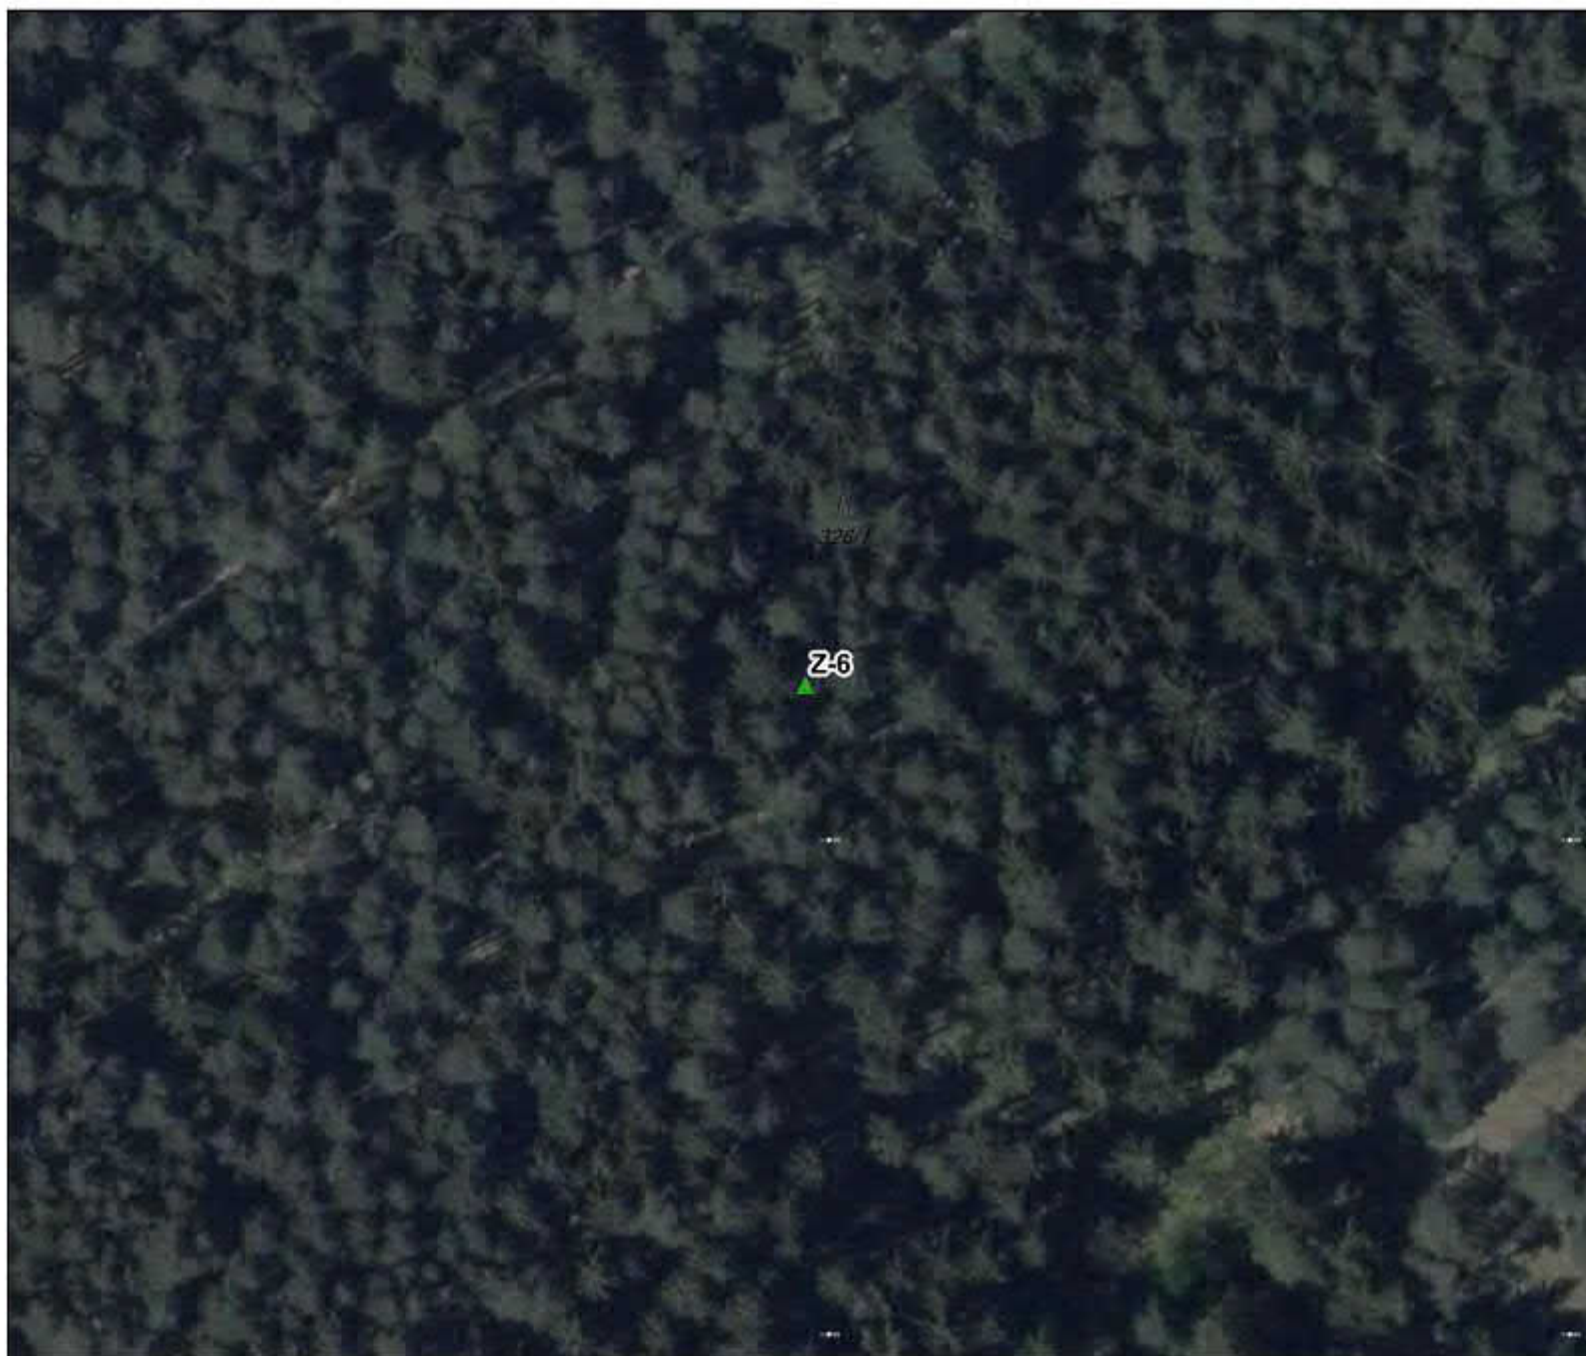

VN ŠVIHOV - OCHRANNÁ PÁSMA VODNÍHO ZDROJE - TECHNICKÁ OPATŘENÍ



ZÁVORY - ŽÁDOST O UMÍSTĚNÍ PEVNÉ PŘEKÁŽKY - ORP VLAŠIM

LS9-6

TECHNICKÁ OPATŘENÍ

ZÁVORY

- ▲ k odstranění
- ▲ k umístění

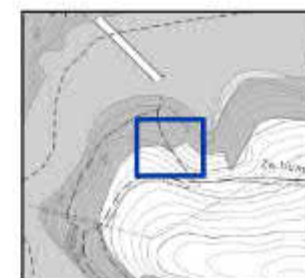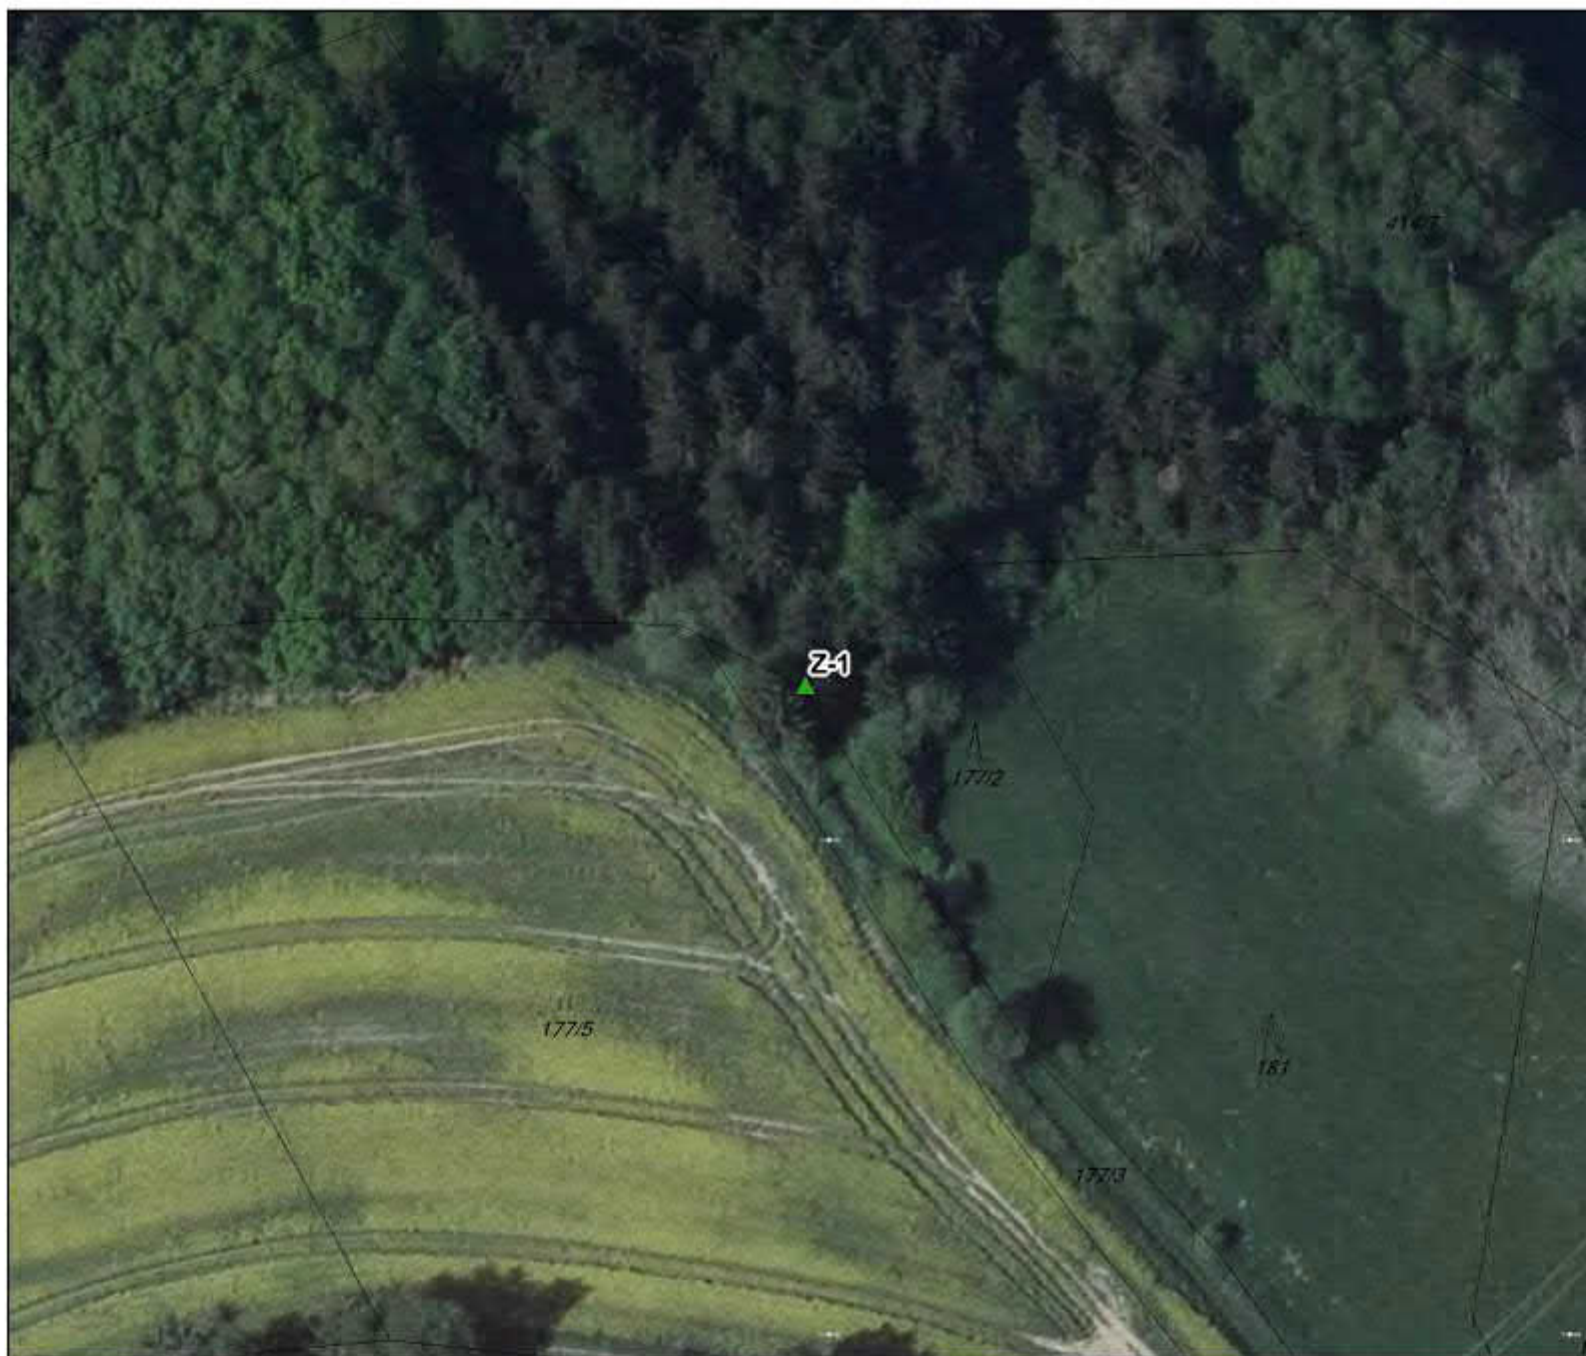

VN ŠVIHOV - OCHRANNÁ PÁSMA VODNÍHO ZDROJE - TECHNICKÁ OPATŘENÍ

ZÁVORY - ŽÁDOST O UMÍSTĚNÍ PEVNÉ PŘEKÁŽKY - ORP VLAŠIM

LS9-6

TECHNICKÁ OPATŘENÍ

ZÁVORY

- ▲ k odstranění
- ▲ k umístění



VN ŠVIHOV - OCHRANNÁ PÁSMA VODNÍHO ZDROJE - TECHNICKÁ OPATŘENÍ


ZÁVORY - ŽÁDOST O UMÍSTĚNÍ PEVNÉ PŘEKÁŽKY - ORP VLAŠIM

LS9-6

TECHNICKÁ OPATŘENÍ

ZÁVORY

- ▲ k odstranění
- ▲ k umístění

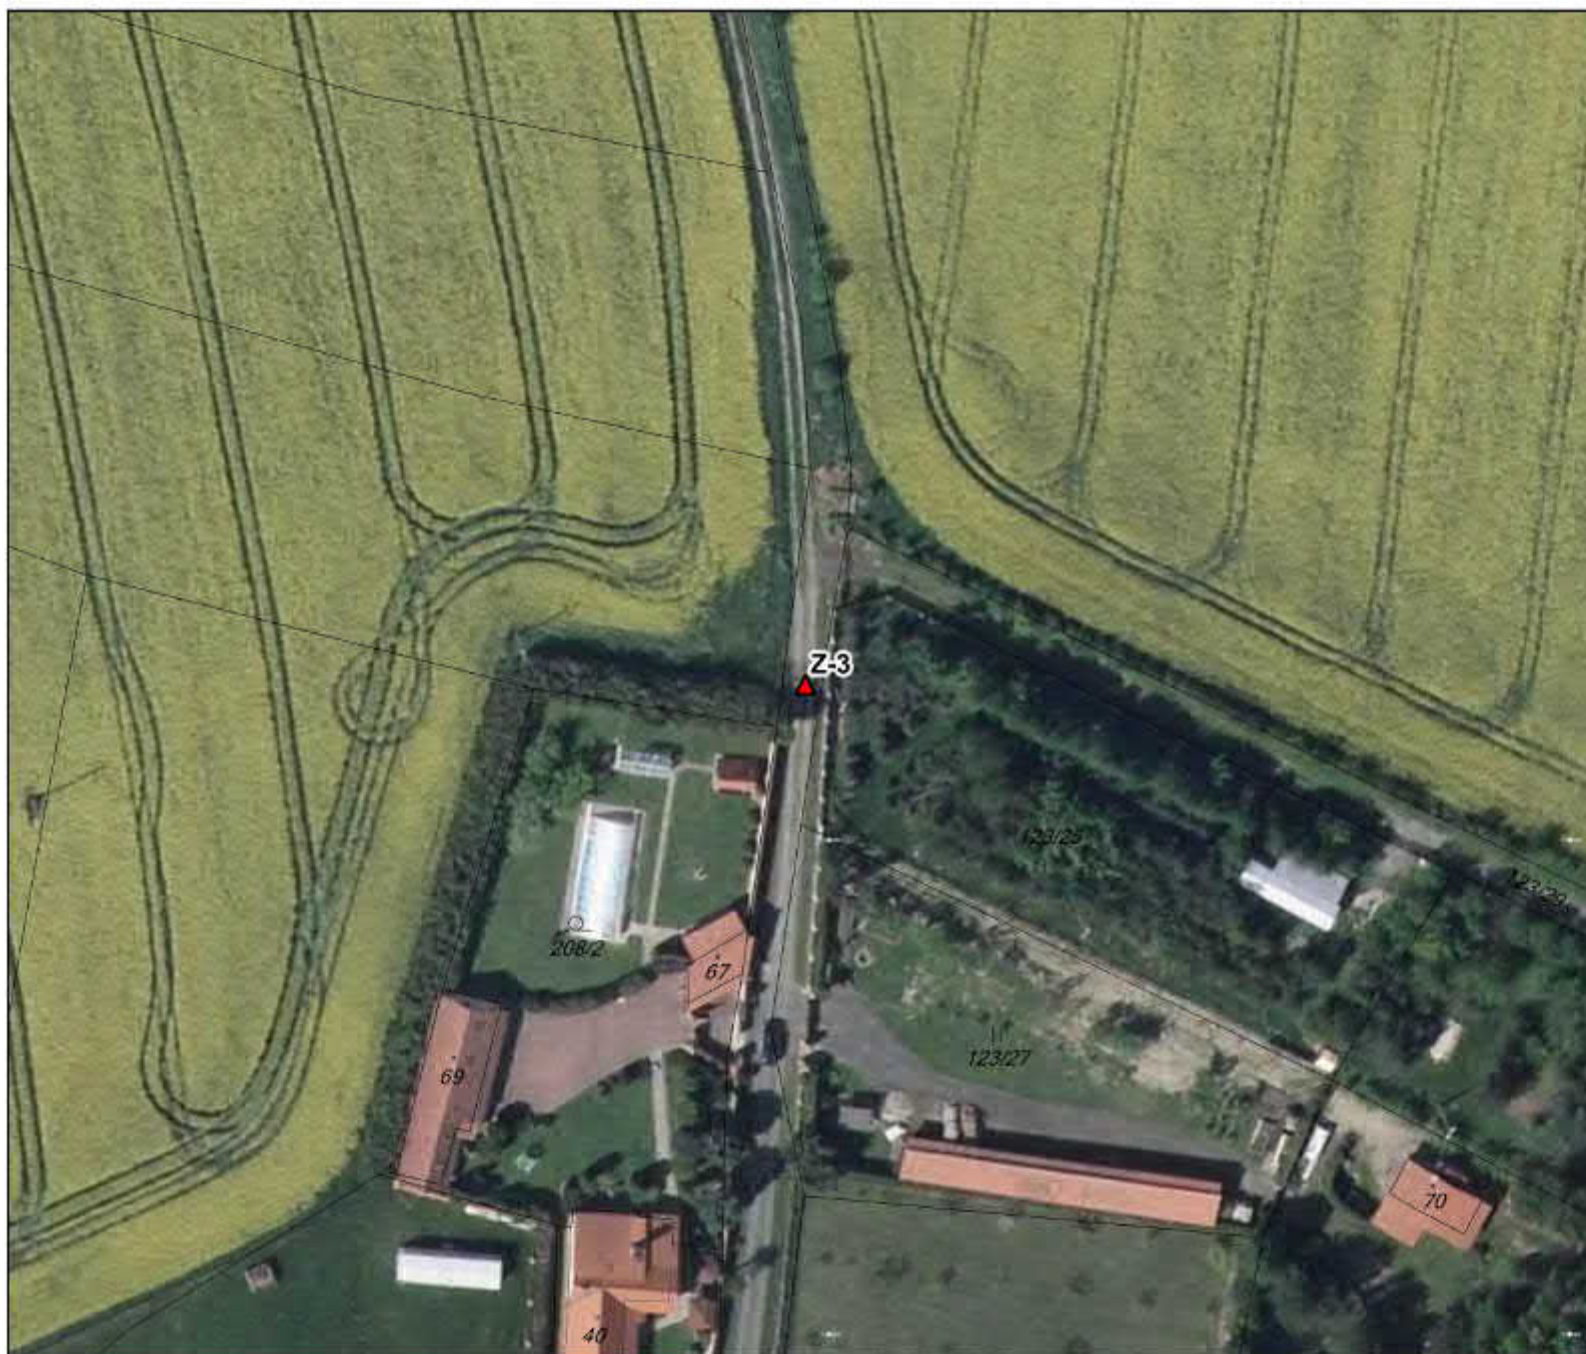

VN ŠVIHOV - OCHRANNÁ PÁSMA VODNÍHO ZDROJE - TECHNICKÁ OPATŘENÍ


ZÁVORY - ŽÁDOST O UMÍSTĚNÍ PEVNÉ PŘEKÁŽKY - ORP VLAŠIM

LS9-6

TECHNICKÁ OPATŘENÍ

ZÁVORY

- ▲ k odstranění
- ▲ k umístění

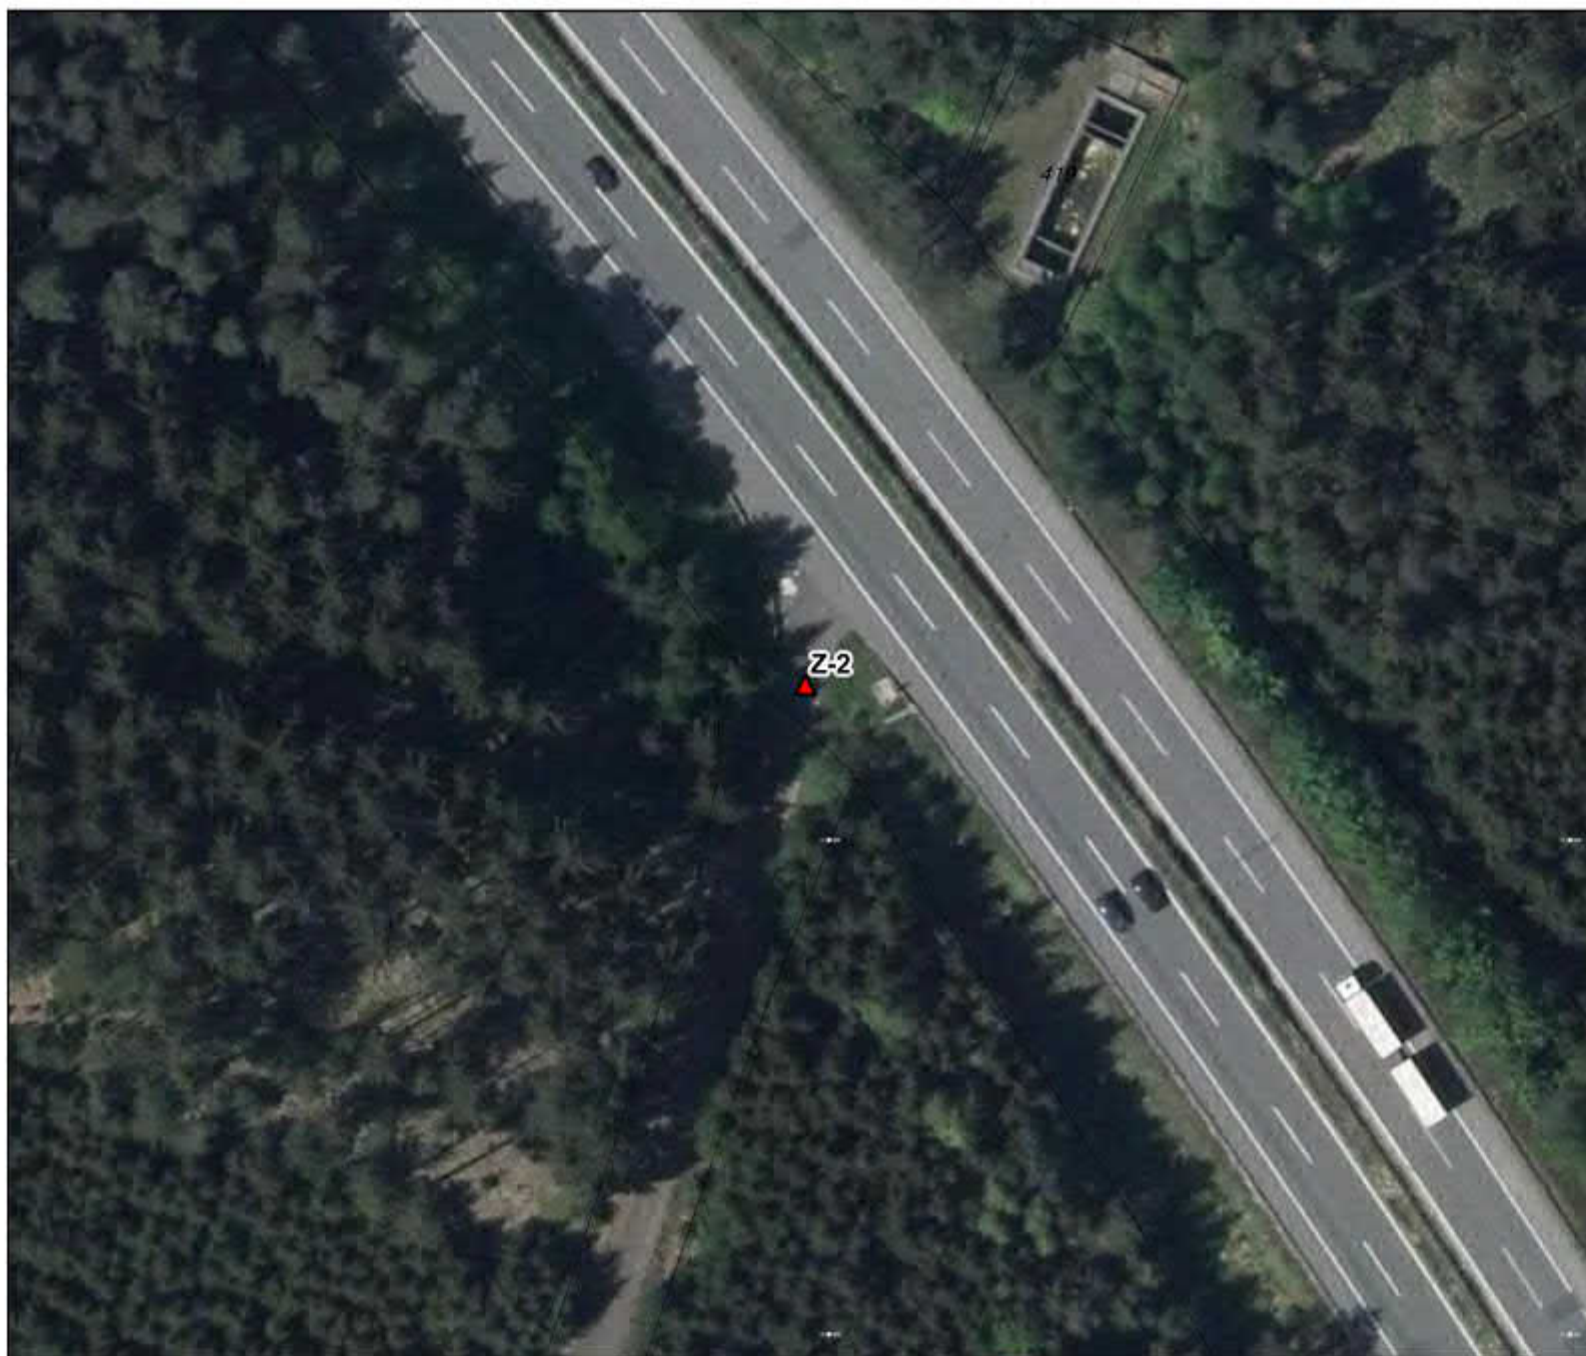

VN ŠVIHOV - OCHRANNÁ PÁSMA VODNÍHO ZDROJE - TECHNICKÁ OPATŘENÍ



ZÁVORY - ŽÁDOST O UMÍSTĚNÍ PEVNÉ PŘEKÁŽKY - ORP VLAŠIM

LS9-7

TECHNICKÁ OPATŘENÍ

ZÁVORY

- ▲ k odstranění
- ▲ k umístění

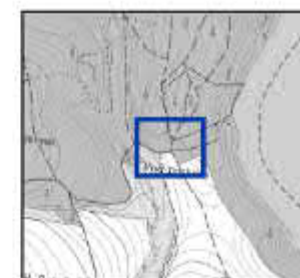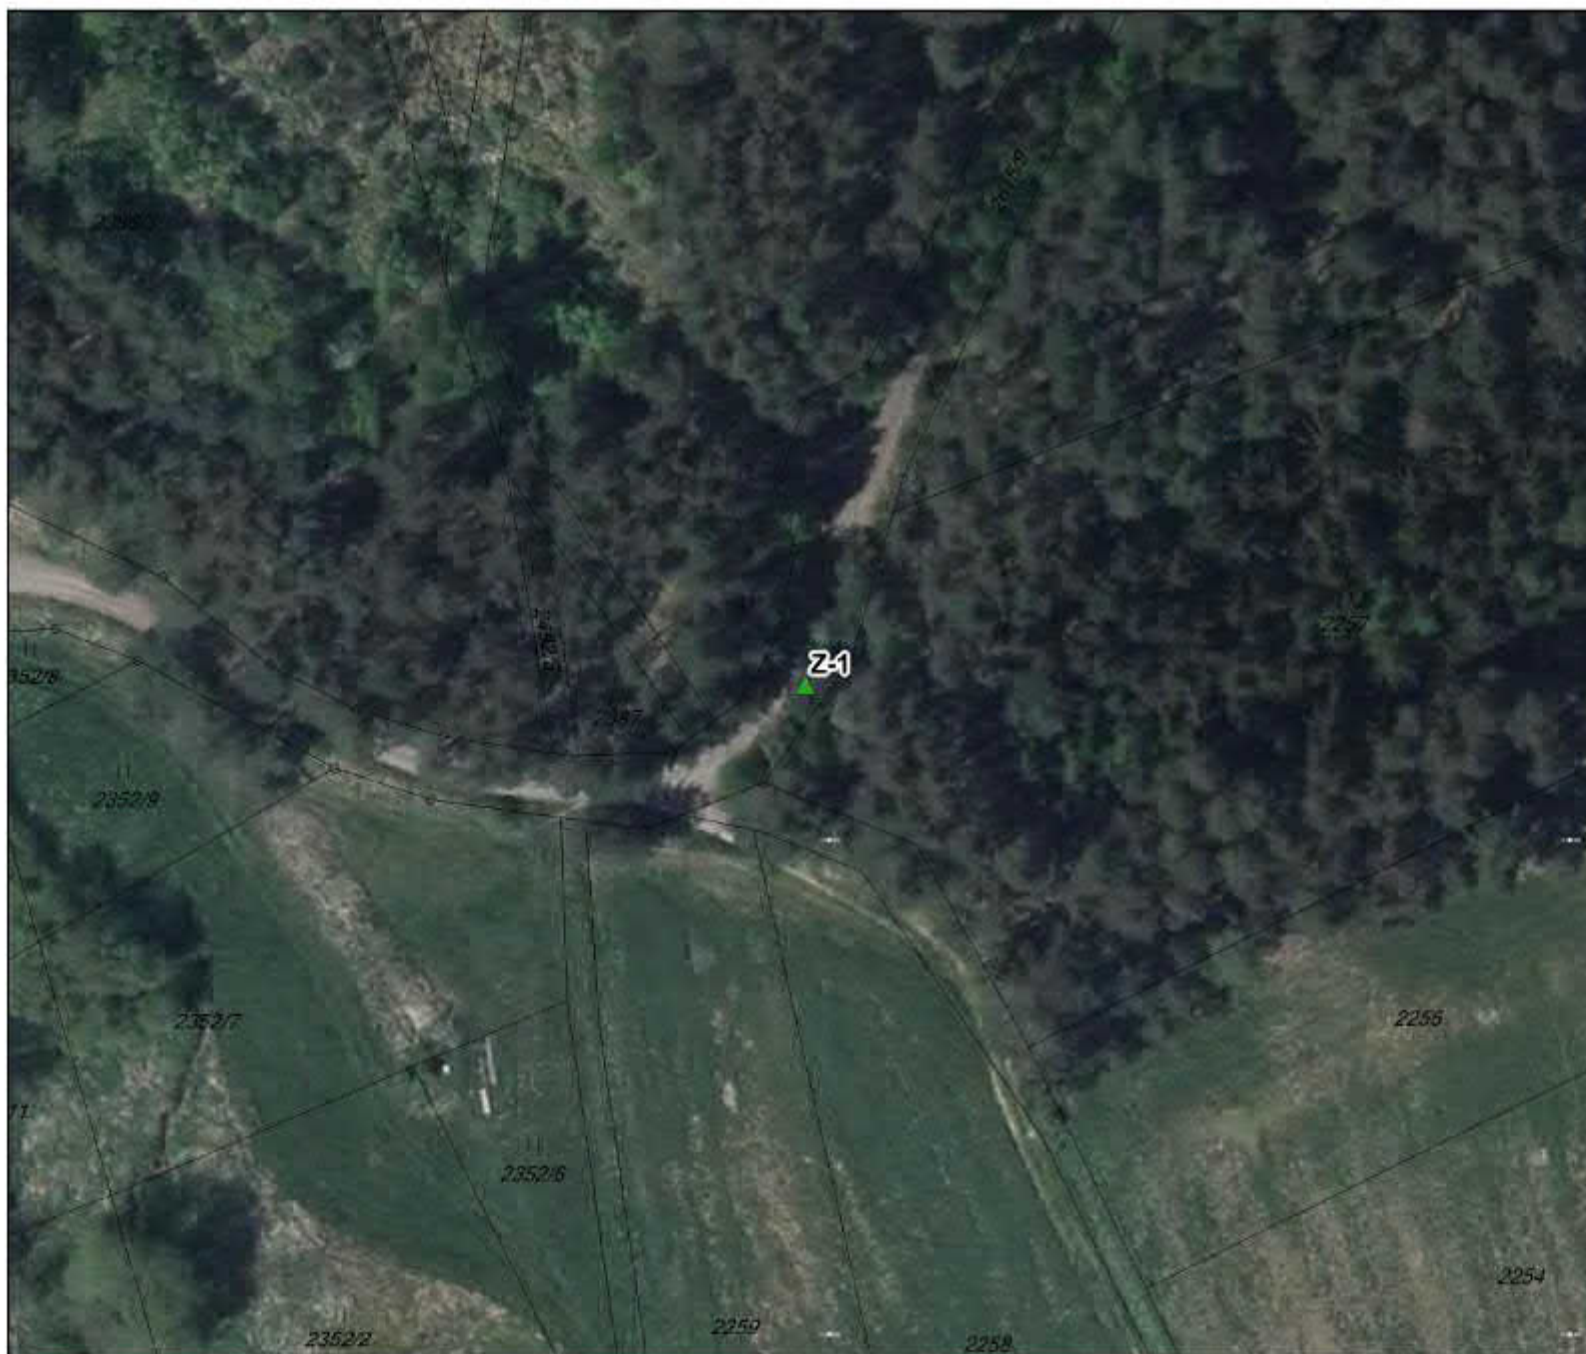

VN ŠVIHOV - OCHRANNÁ PÁSMA VODNÍHO ZDROJE - TECHNICKÁ OPATŘENÍ



ZÁVORY - ŽÁDOST O UMÍSTĚNÍ PEVNÉ PŘEKÁŽKY - ORP VLAŠIM

VL0-5

TECHNICKÁ OPATŘENÍ

ZÁVORY

- ▲ k odstranění
- ▲ k umístění

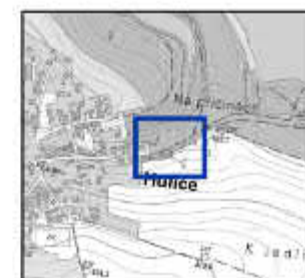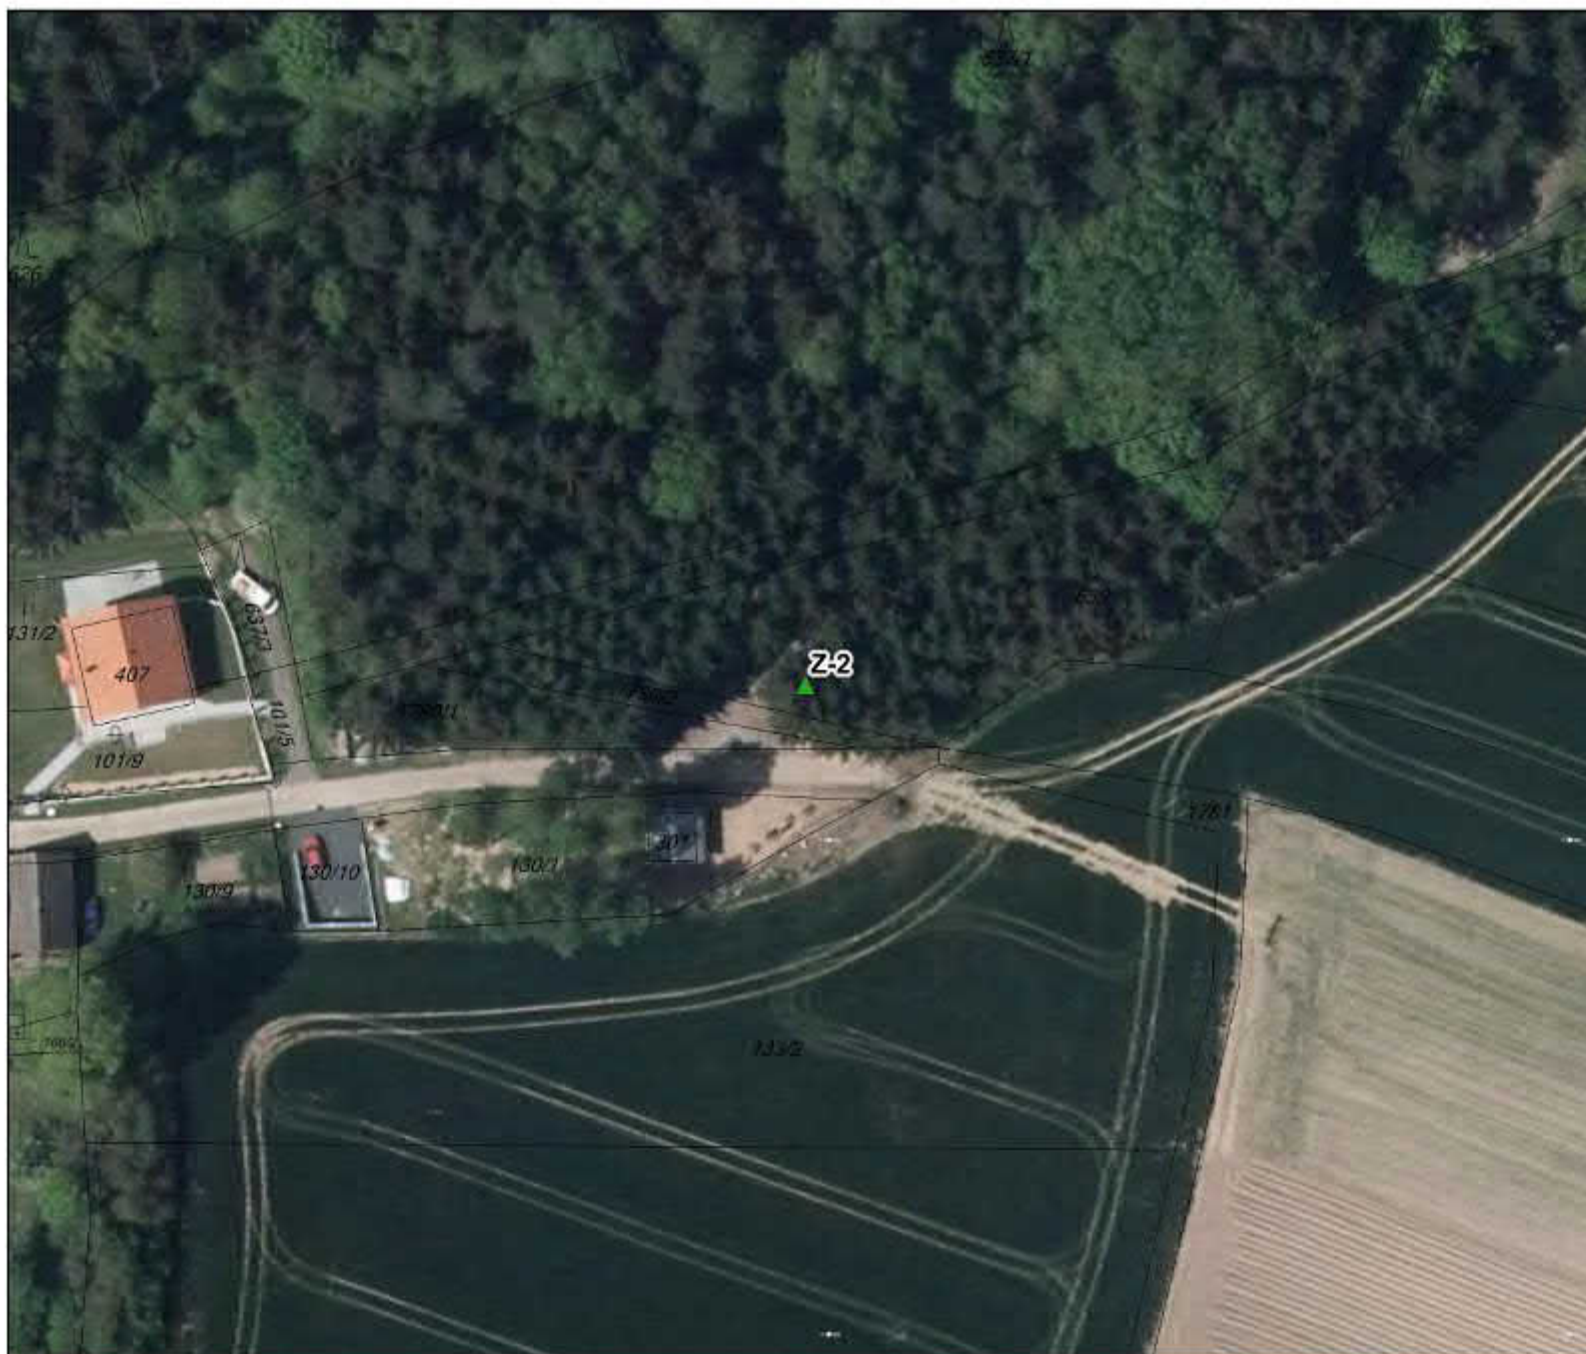

VN ŠVIHOV - OCHRANNÁ PÁSMA VODNÍHO ZDROJE - TECHNICKÁ OPATŘENÍ


ZÁVORY - ŽÁDOST O UMÍSTĚNÍ PEVNÉ PŘEKÁŽKY - ORP VLAŠIM

VL0-6

TECHNICKÁ OPATŘENÍ

ZÁVORY

- ▲ k odstranění
- ▲ k umístění

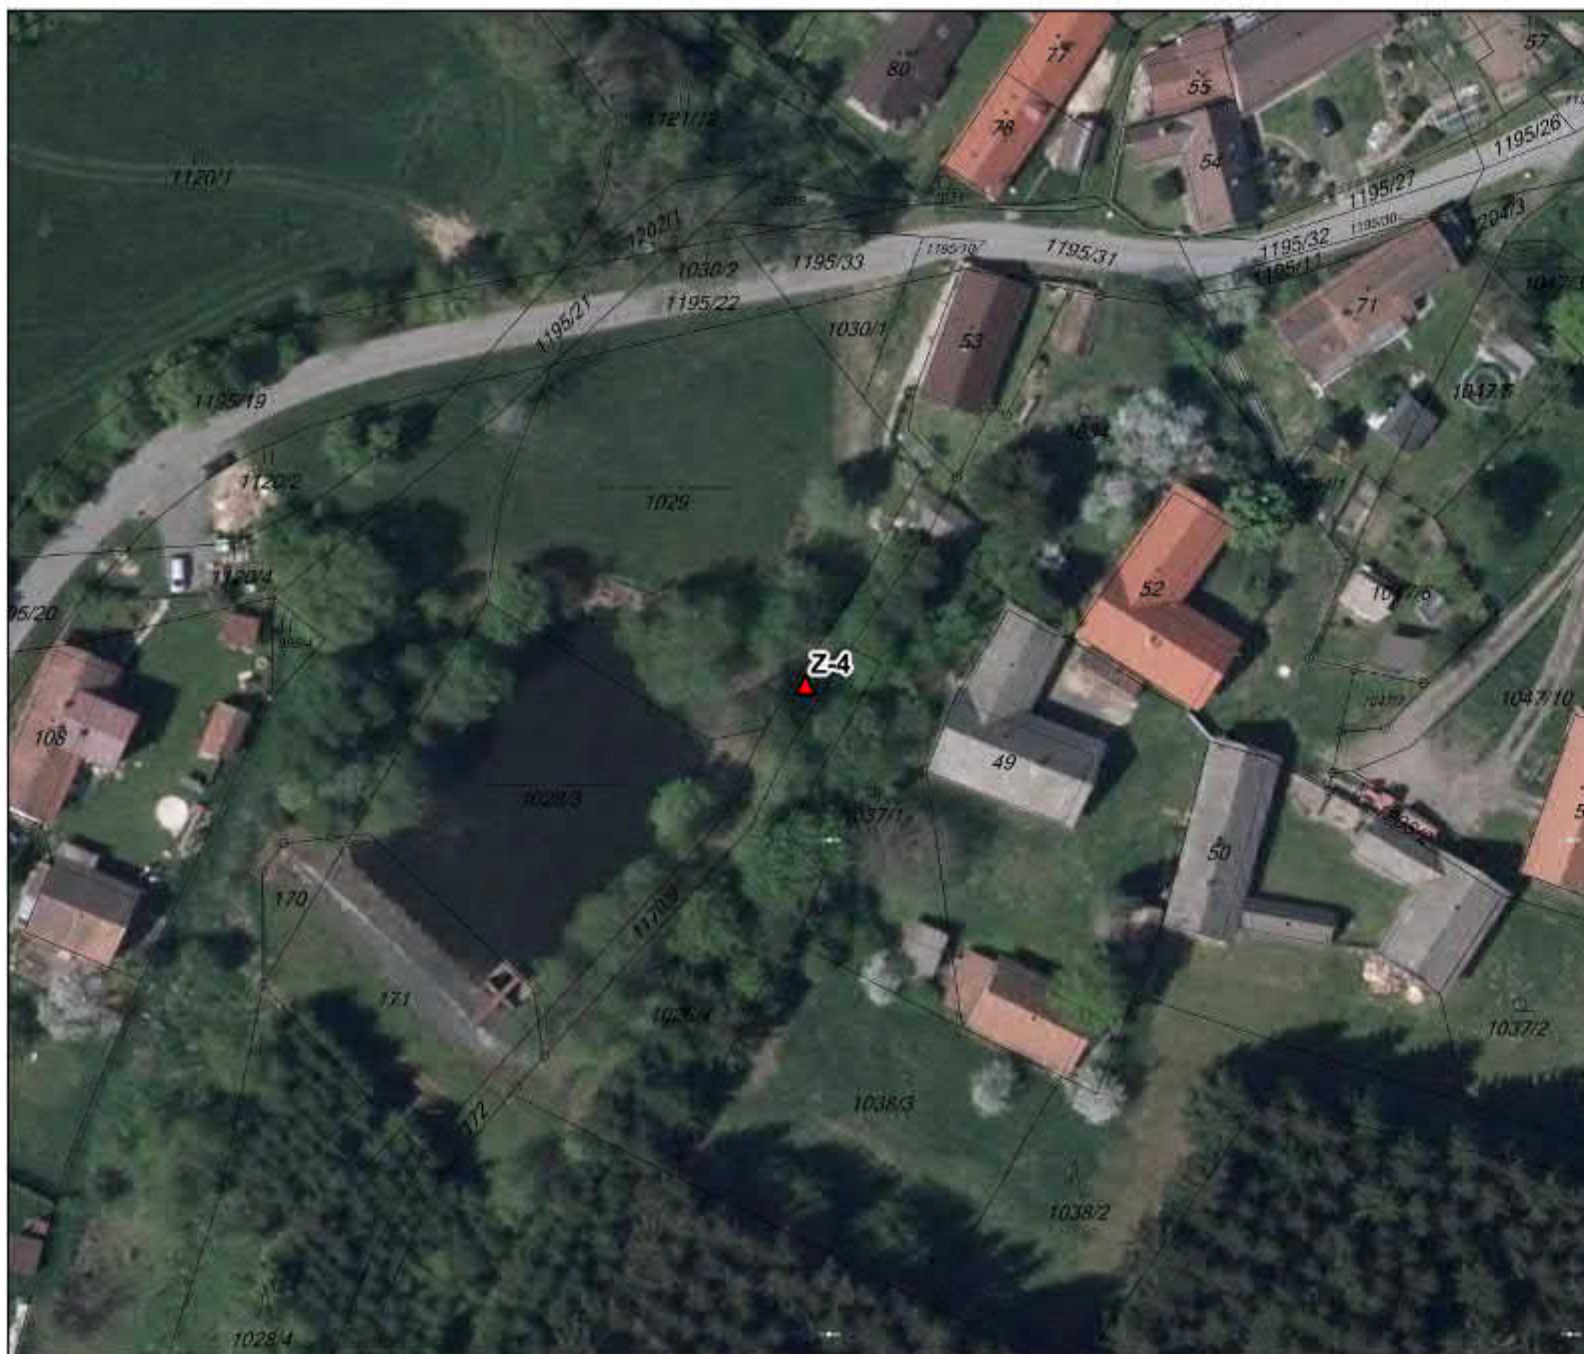

VN ŠVIHOV - OCHRANNÁ PÁSMA VODNÍHO ZDROJE - TECHNICKÁ OPATŘENÍ


ZÁVORY - ŽÁDOST O UMÍSTĚNÍ PEVNÉ PŘEKÁŽKY - ORP VLAŠIM

VL0-7

TECHNICKÁ OPATŘENÍ

ZÁVORY

- ▲ k odstranění
- ▲ k umístění

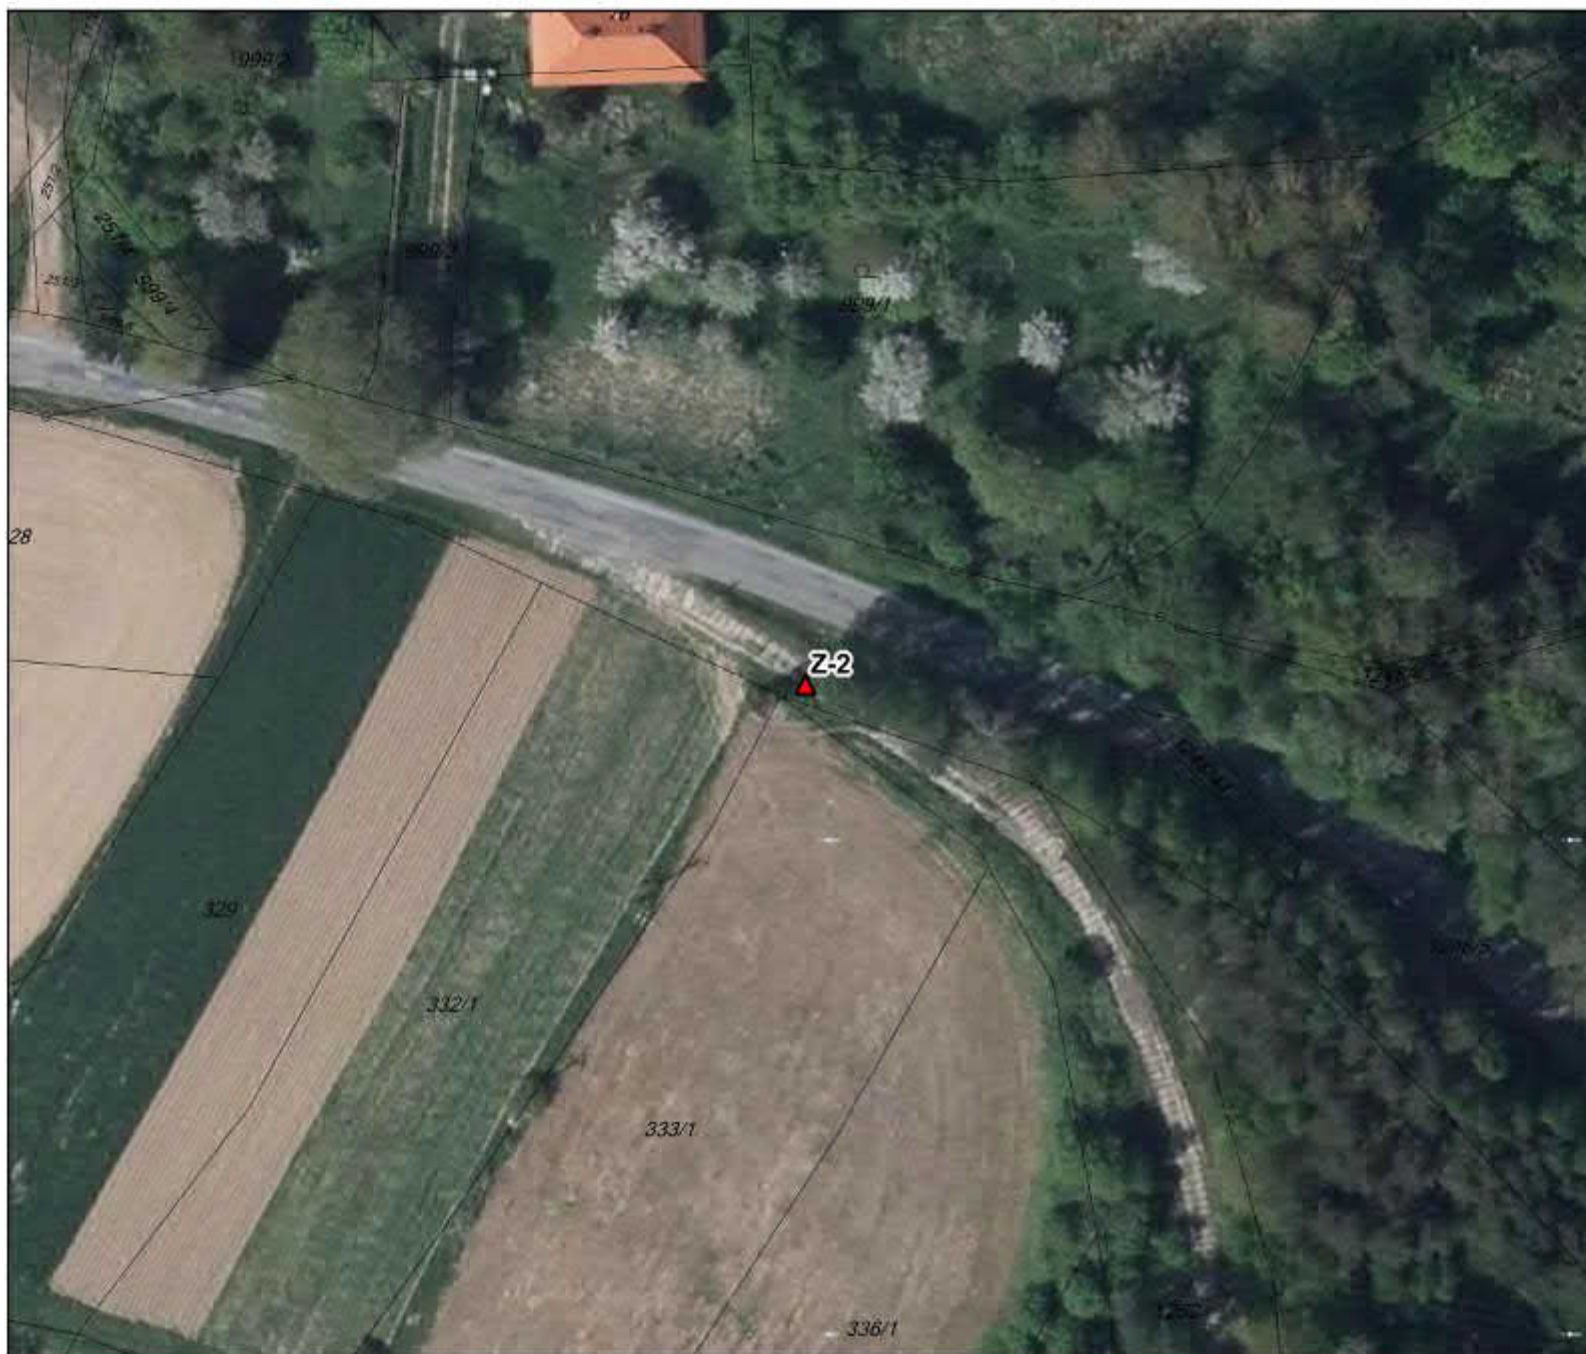

VN ŠVIHOV - OCHRANNÁ PÁSMA VODNÍHO ZDROJE - TECHNICKÁ OPATŘENÍ

ZÁVORY - ŽÁDOST O UMÍSTĚNÍ PEVNÉ PŘEKÁŽKY - ORP VLAŠIM

VL0-7

TECHNICKÁ OPATŘENÍ

ZÁVORY

- ▲ k odstranění
- ▲ k umístění

