

M Ě S T S K Ý Ú Ř A D V L A Š I M

odbor dopravy a silničního hospodářství

Jana Masaryka 302, 258 14 Vlašim

Číslo jednací : ODSH 3100/18 MaE

Číslo spisu: 453/2018

Oprávněná úřední osoba: Eva Matějková

Telefon: 313 039 331

e-mail: podatelna@mesto-vlasim.cz

Vlašim, 15.1.2018

Vodohospodářský rozvoj a výstavba a.s.

Nábřeží 4

150 56 Praha 5 Smíchov

VEŘEJNÁ VYHLÁŠKA

Návrh opatření obecné povahy stanovení místní úpravy provozu na místních komunikacích

Městský úřad Vlašim, odbor dopravy a silničního hospodářství, v souladu s ustanovením § 124 odst. 6 zákona č. 361/2000 Sb., o provozu na pozemních komunikacích a o změnách některých zákonů, ve znění pozdějších předpisů (dále jen „zákon o silničním provozu“) a ve smyslu ustanovení § 77 odst. 1 písm. c) zákona o silničním provozu jako orgán státní správy ve věcech provozu na pozemních komunikacích a dle ustanovení § 77 odst. 3 zákona o silničním provozu

zveřejňuje návrh k umístění svislého dopravního značení

z důvodu: ochranných opatření v návaznosti na změnu OP VN Švihov na Želivce v územní působnosti ORP Vlašim:

umístění pevné překážky na místních komunikacích v k.ú. Žibřidovice a Hulice dle příloh, které jsou součástí tohoto návrhu a na účelových komunikacích veřejně přístupných v k.ú. Snět, Borovsko, Bernartice u Dolních Kralovic a Keblov dle příloh, které jsou součástí tohoto návrhu.

odstranění pevné překážky na místní komunikaci v k.ú. Borovsko dle přílohy, která je součástí tohoto návrhu a na účelových komunikacích veřejně přístupných v k.ú. Bezděkov u Dolních Kralovic, Borovsko a Keblov dle příloh, které jsou součástí tohoto návrhu.

V souladu s ustanovením § 172 odst. 4 a odst. 5 zákona č. 500/2004 Sb., Správní řád, ve znění pozdějších předpisů, můžou uplatnit vlastníci nemovitostí, jejichž práva, povinnosti nebo

zájmy související s výkonem vlastnického práva mohou být opatřením obecné povahy přímo dotčeni, mohou podat proti návrhu opatření obecné povahy **písemné odůvodněné námitky** ke správnímu orgánu ve lhůtě 30 dnů ode dne jeho zveřejnění. Ostatní osoby, jejichž práva, povinnosti nebo zájmy mohou být opatřením obecné povahy přímo dotčeny, mohou uplatnit u správního orgánu **písemné připomínky** a to ve lhůtě 30 dnů ode dne jeho zveřejnění.

Odůvodnění:

Dne 10.1.2018 obdržel Městský úřad Vlašim, odbor dopravy a silničního hospodářství žádost Povodí Vltavy, s.p. IČ: 708 89 953, Holečkova 3178/8, 150 00 Praha 5 Smíchov v zastoupení společnosti Vodohospodářský rozvoj a výstavba a.s., IČ: 471 16 901, Nábřežní 4, 150 56 Praha 5 Smíchov za ve věci žádosti o stanovení místní úpravy provozu na pozemních komunikacích pro ochranná opatření na změnu OP VN Švihov na Želivce z důvodu umístění pevné překážky na místních komunikacích v k.ú. Žibřidovice a Hulice dle příloh, které jsou součástí tohoto návrhu a na účelových komunikacích veřejně přístupných v k.ú. Snět, Borovsko, Bernartice u Dolních Kralovic a Keblov dle příloh, které jsou součástí tohoto návrhu a z důvodu odstranění pevné překážky na místní komunikaci v k.ú. Borovsko dle přílohy, která je součástí tohoto návrhu a na účelových komunikacích veřejně přístupných v k.ú. Bezděkov u Dolních Kralovic, Borovsko a Keblov dle příloh, které jsou součástí tohoto návrhu.

K návrhu se vyjádřil příslušný orgán Policie ČR, Policie ČR KŘ DI Benešov, K Pazderně, 256 25 ze dne 12.5.2017 pod č.j.: KRPS-160546-1/ČJ-2017-010106.

Městský úřad Vlašim, odbor dopravy a silničního hospodářství, předkládá v souladu s ustanovením § 172 odst. 1, správní řád, návrh opatření obecné povahy k umístění výše uvedeného svislého dopravního značení.

K návrhu byly podány tyto námitky: Rozhodnutí o námitkách bude doplněno.

Jiří Vondruška
vedoucí odboru dopravy a silničního hospodářství

Návrh opatření obecné povahy musí být vyvěšen na úřední desce po dobu 15-ti dnů
a také zveřejněno způsobem umožňujícím dálkový přístup.

Vyvěšeno dne: _____

Sejmuto dne: _____

Razítko a podpis orgánu, který potvrzuje vyvěšení a sejmutí.

Obce Šetějovice, Snět, Bernartice, Loket u Dolních Kralovic, Hulice a Keblov (obec je povinna v souladu s ustanovením § 25 odst. 3 správního řádu písemnost bezodkladně vyvěsit na své úřední desce na dobu nejméně 15 dnů. Současně žádáme zaslat potvrzení o vyvěšení na úřední desce příslušné obce).

Příloha: Návrhy umístění a odstranění závor

Obdrží:

Obec Šetějovice, Šetějovice 8, 257 68 Dolní Kralovice

Obec Snět, Snět 64, 257 68 Dolní Kralovice

Obec Bernartice, Bernartice, 257 65 Čechtice

Obec Loket, Loket 66, 257 65 Čechtice

Obec Hulice, Hulice 33, 257 68 Trhový Štěpánov

Obec Keblov, Keblov 75, 257 65 Čechtice


Policie ČR KŘ DI Benešov, K Pazderně, 256 25 Benešov

Lesy ČR, LS Ledec n. S., Přemyslova 1106/19, Nový Hradec Králové, 50008 Hradec Králové

Vypraveno dne:

VN ŠVIHOV - OCHRANNÁ PÁSMA VODNÍHO ZDROJE - TECHNICKÁ OPATŘENÍ

ZÁVORY - ŽÁDOST O UMÍSTĚNÍ PEVNÉ PŘEKÁŽKY - ORP VLAŠIM

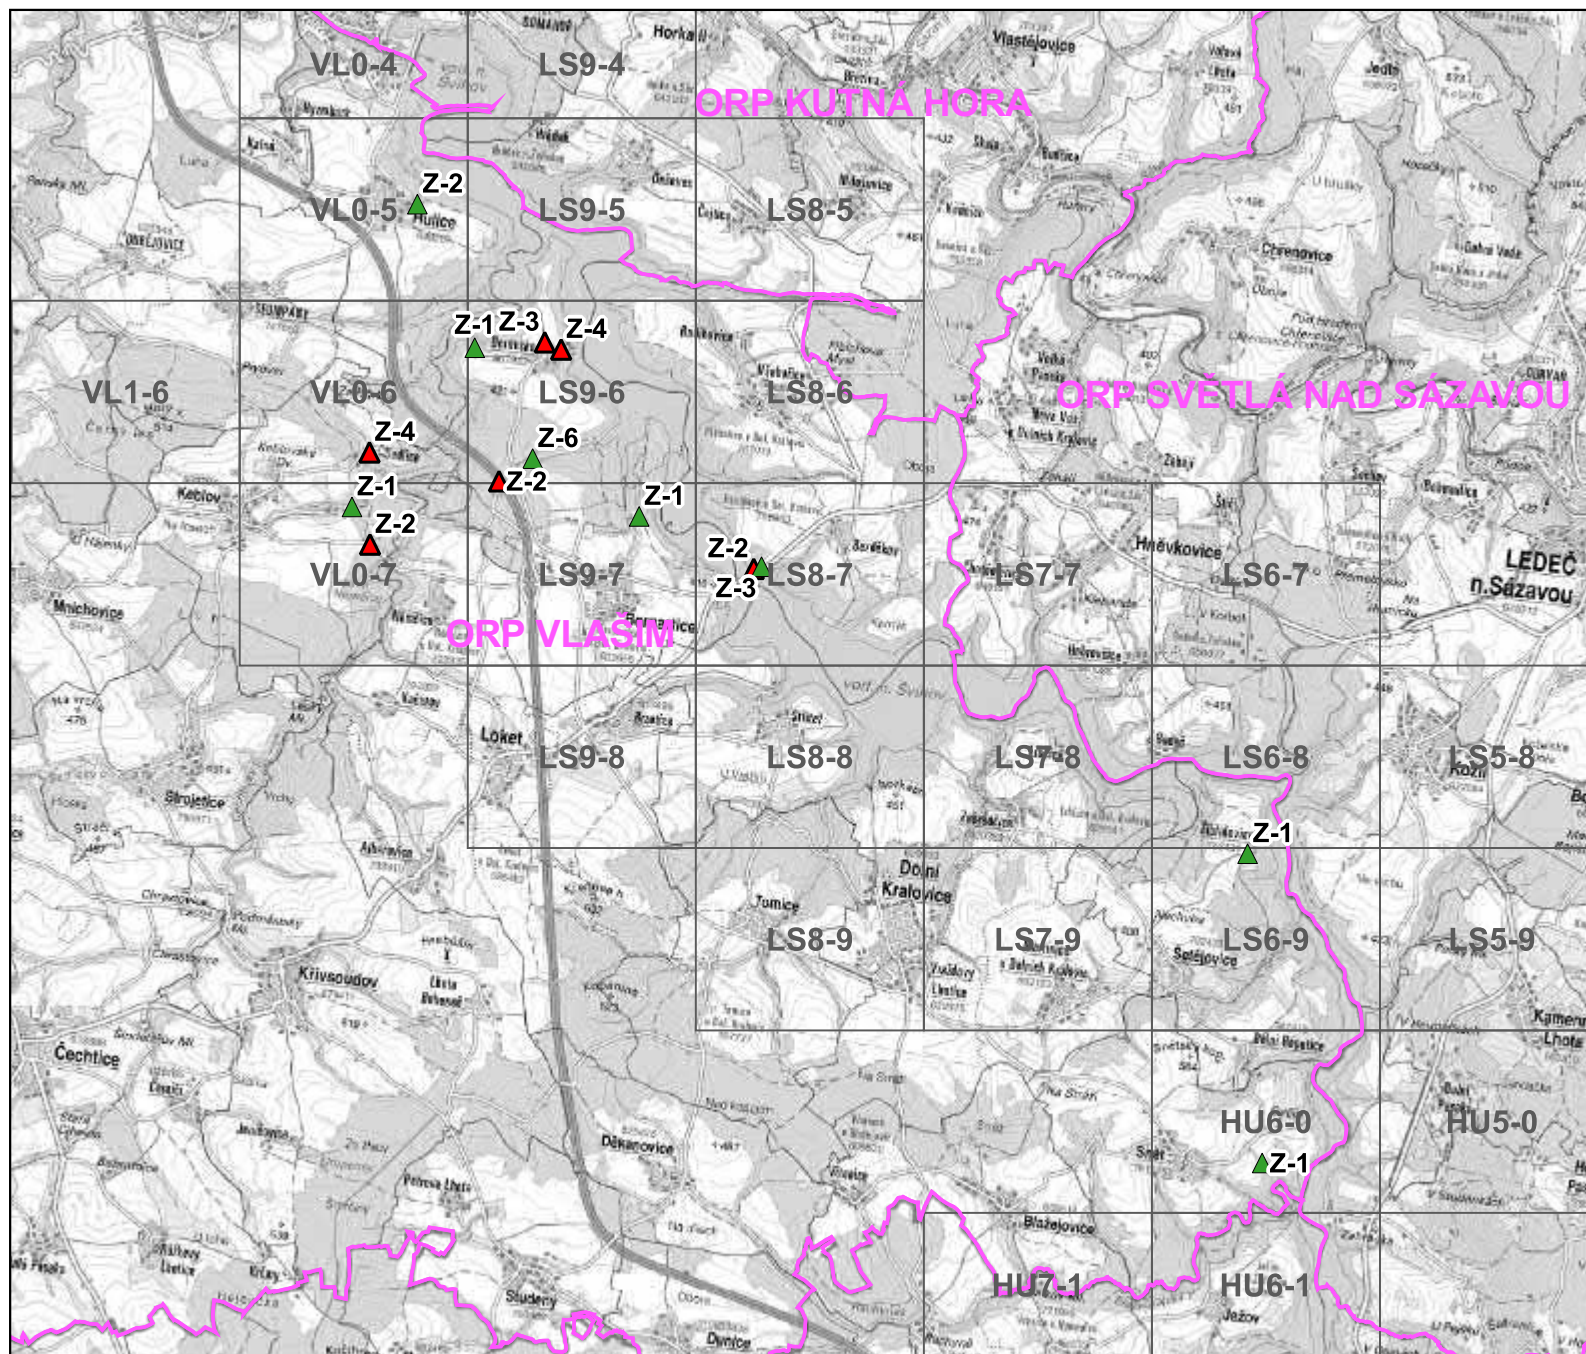

TECHNICKÁ OPATŘENÍ ZÁVORY

- ▲ k odstranění
- ▲ k umístění



VN ŠVIHOV - OCHRANNÁ PÁSMA VODNÍHO ZDROJE - TECHNICKÁ OPATŘENÍ



ZÁVORY - ŽÁDOST O UMÍSTĚNÍ PEVNÉ PŘEKÁŽKY - ORP VLAŠIM

HU6-0

TECHNICKÁ OPATŘENÍ

ZÁVORY

- ▲ k odstranění
- ▲ k umístění

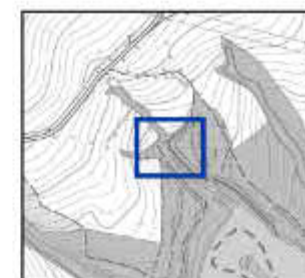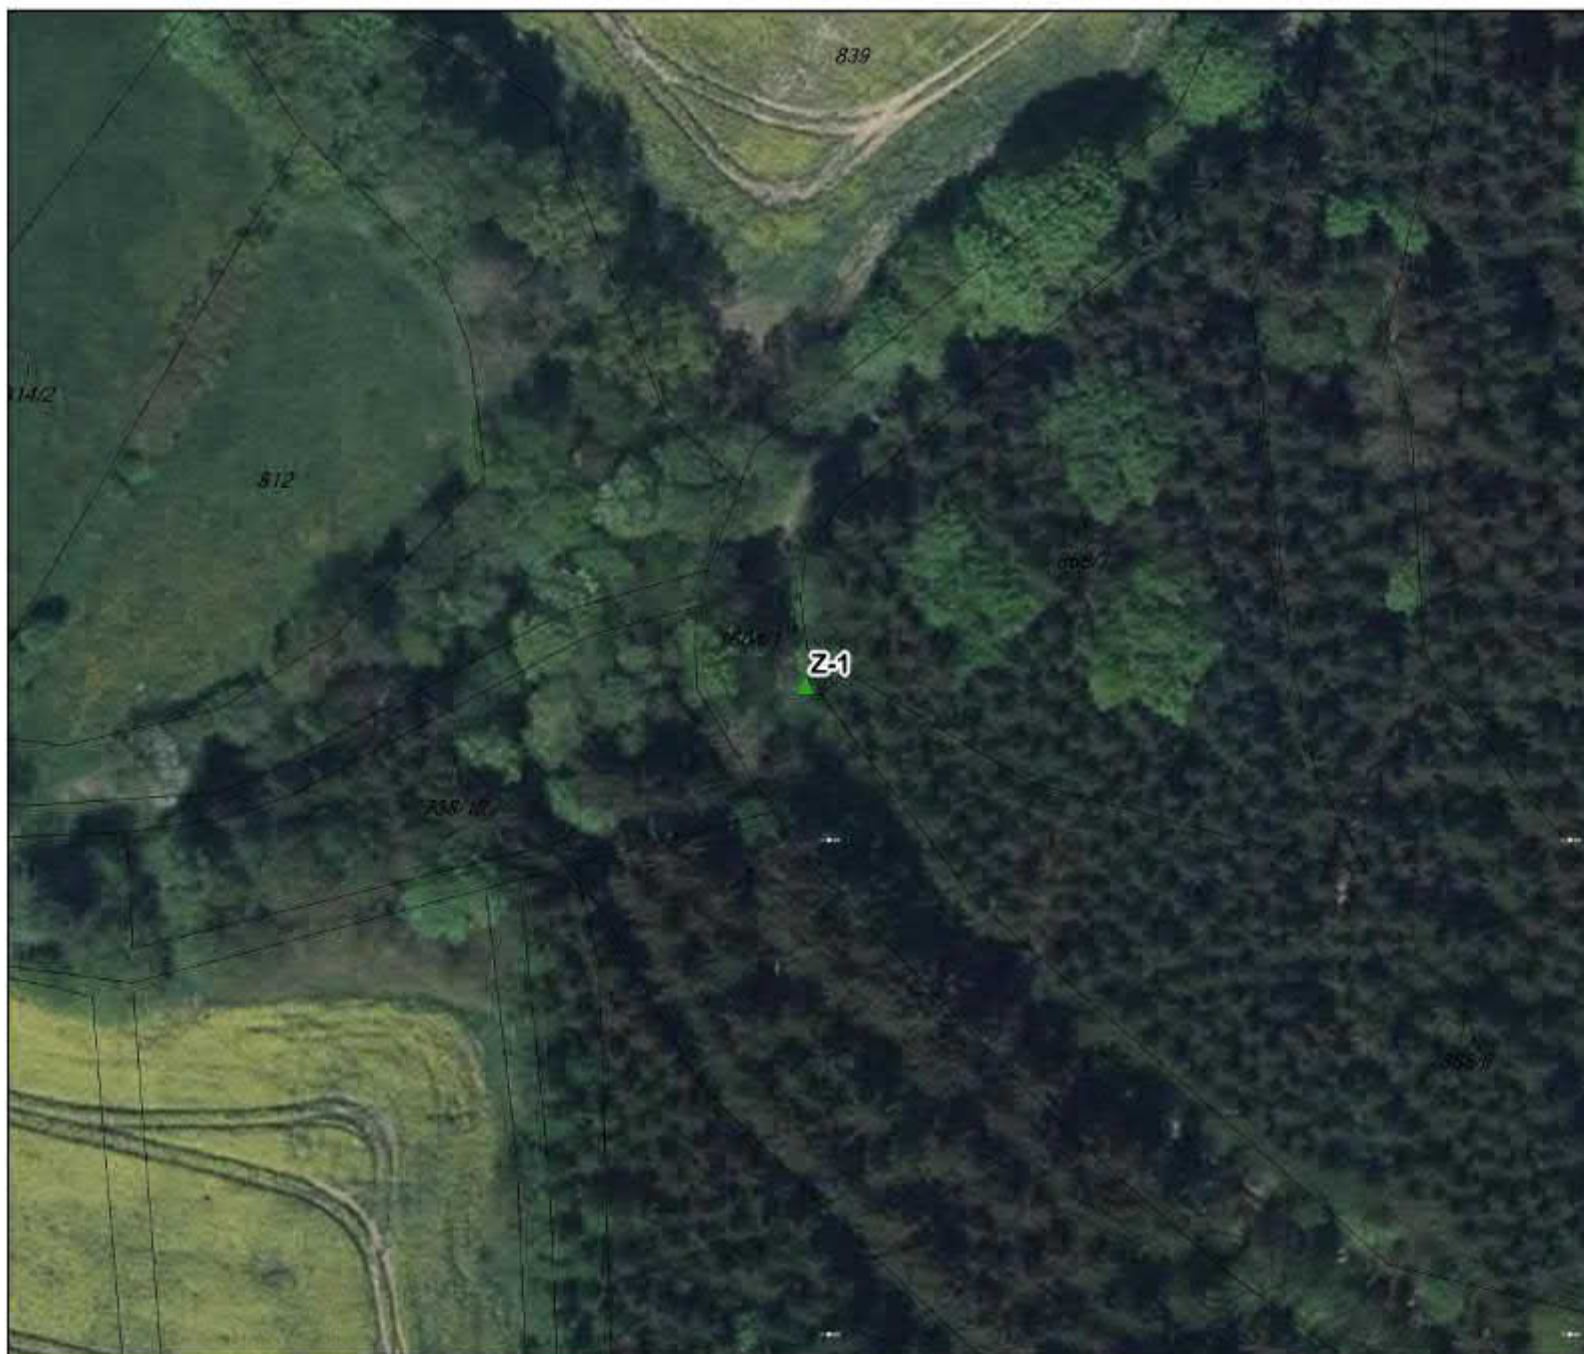

VN ŠVIHOV - OCHRANNÁ PÁSMA VODNÍHO ZDROJE - TECHNICKÁ OPATŘENÍ



ZÁVORY - ŽÁDOST O UMÍSTĚNÍ PEVNÉ PŘEKÁŽKY - ORP VLAŠIM

LS6-9

TECHNICKÁ OPATŘENÍ

ZÁVORY

- ▲ k odstranění
- ▲ k umístění

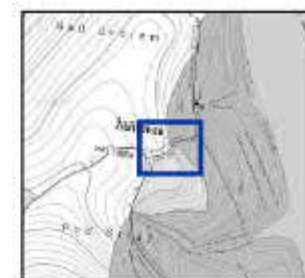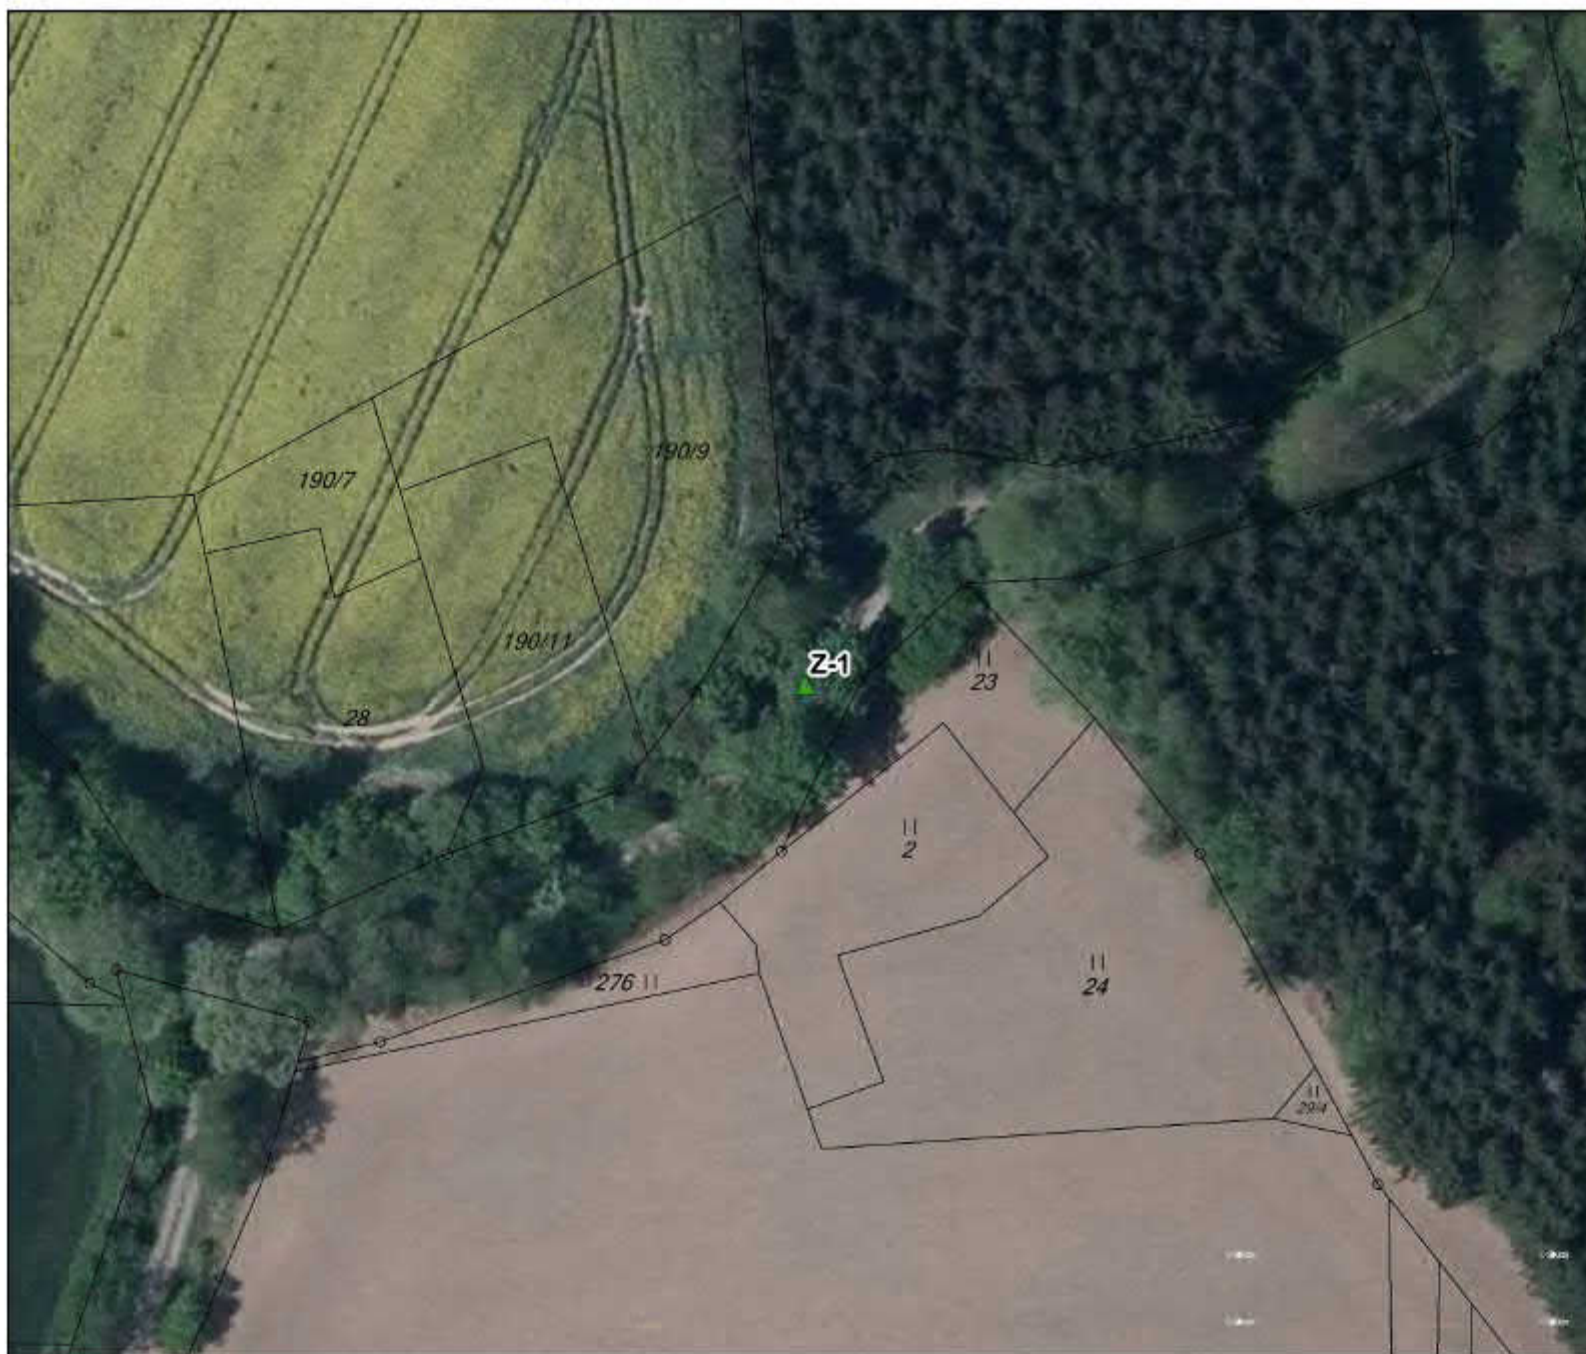

červen 2017

VN ŠVIHOV - OCHRANNÁ PÁSMA VODNÍHO ZDROJE - TECHNICKÁ OPATŘENÍ


ZÁVORY - ŽÁDOST O UMÍSTĚNÍ PEVNÉ PŘEKÁŽKY - ORP VLAŠIM

LS8-7

TECHNICKÁ OPATŘENÍ

ZÁVORY

- ▲ k odstranění
- ▲ k umístění

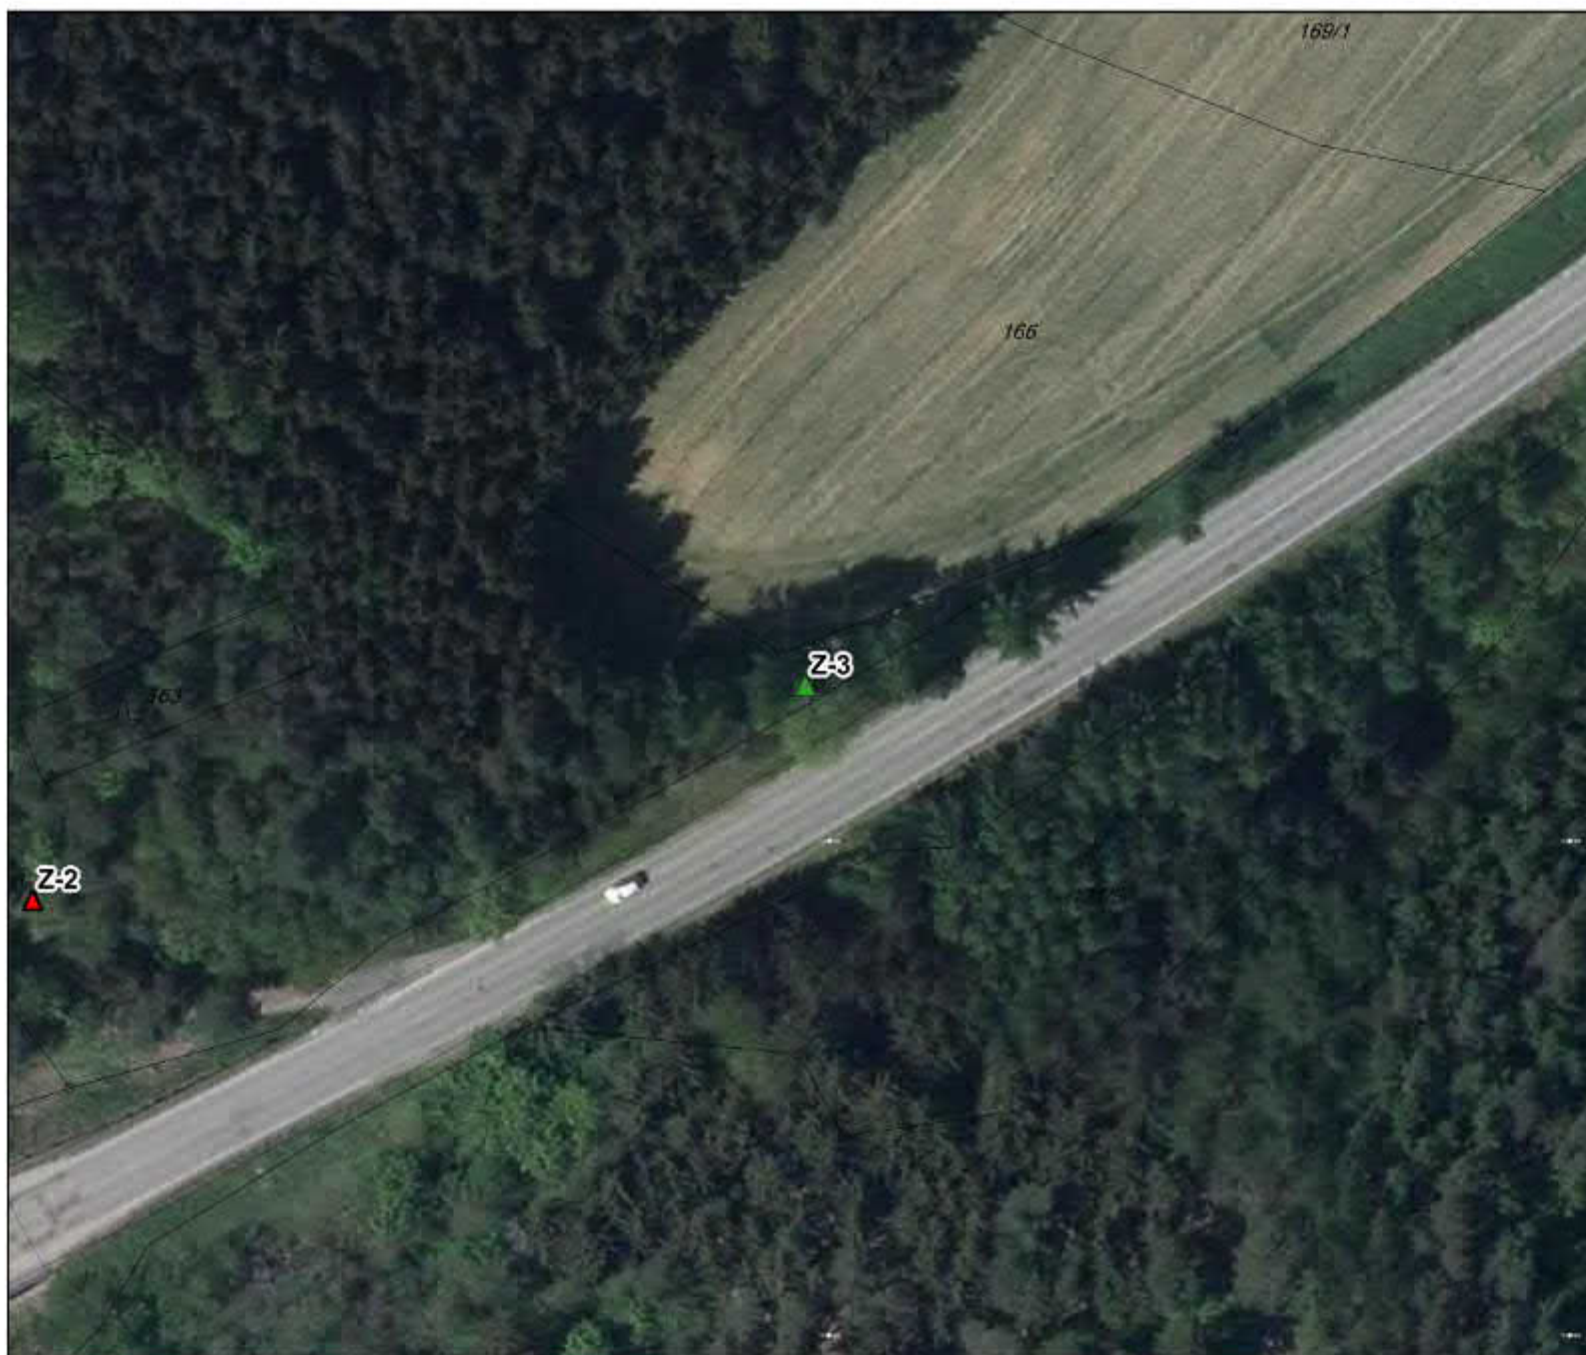

VN ŠVIHOV - OCHRANNÁ PÁSMA VODNÍHO ZDROJE - TECHNICKÁ OPATŘENÍ


ZÁVORY - ŽÁDOST O UMÍSTĚNÍ PEVNÉ PŘEKÁŽKY - ORP VLAŠIM

LS8-7

TECHNICKÁ OPATŘENÍ

ZÁVORY

- ▲ k odstranění
- ▲ k umístění

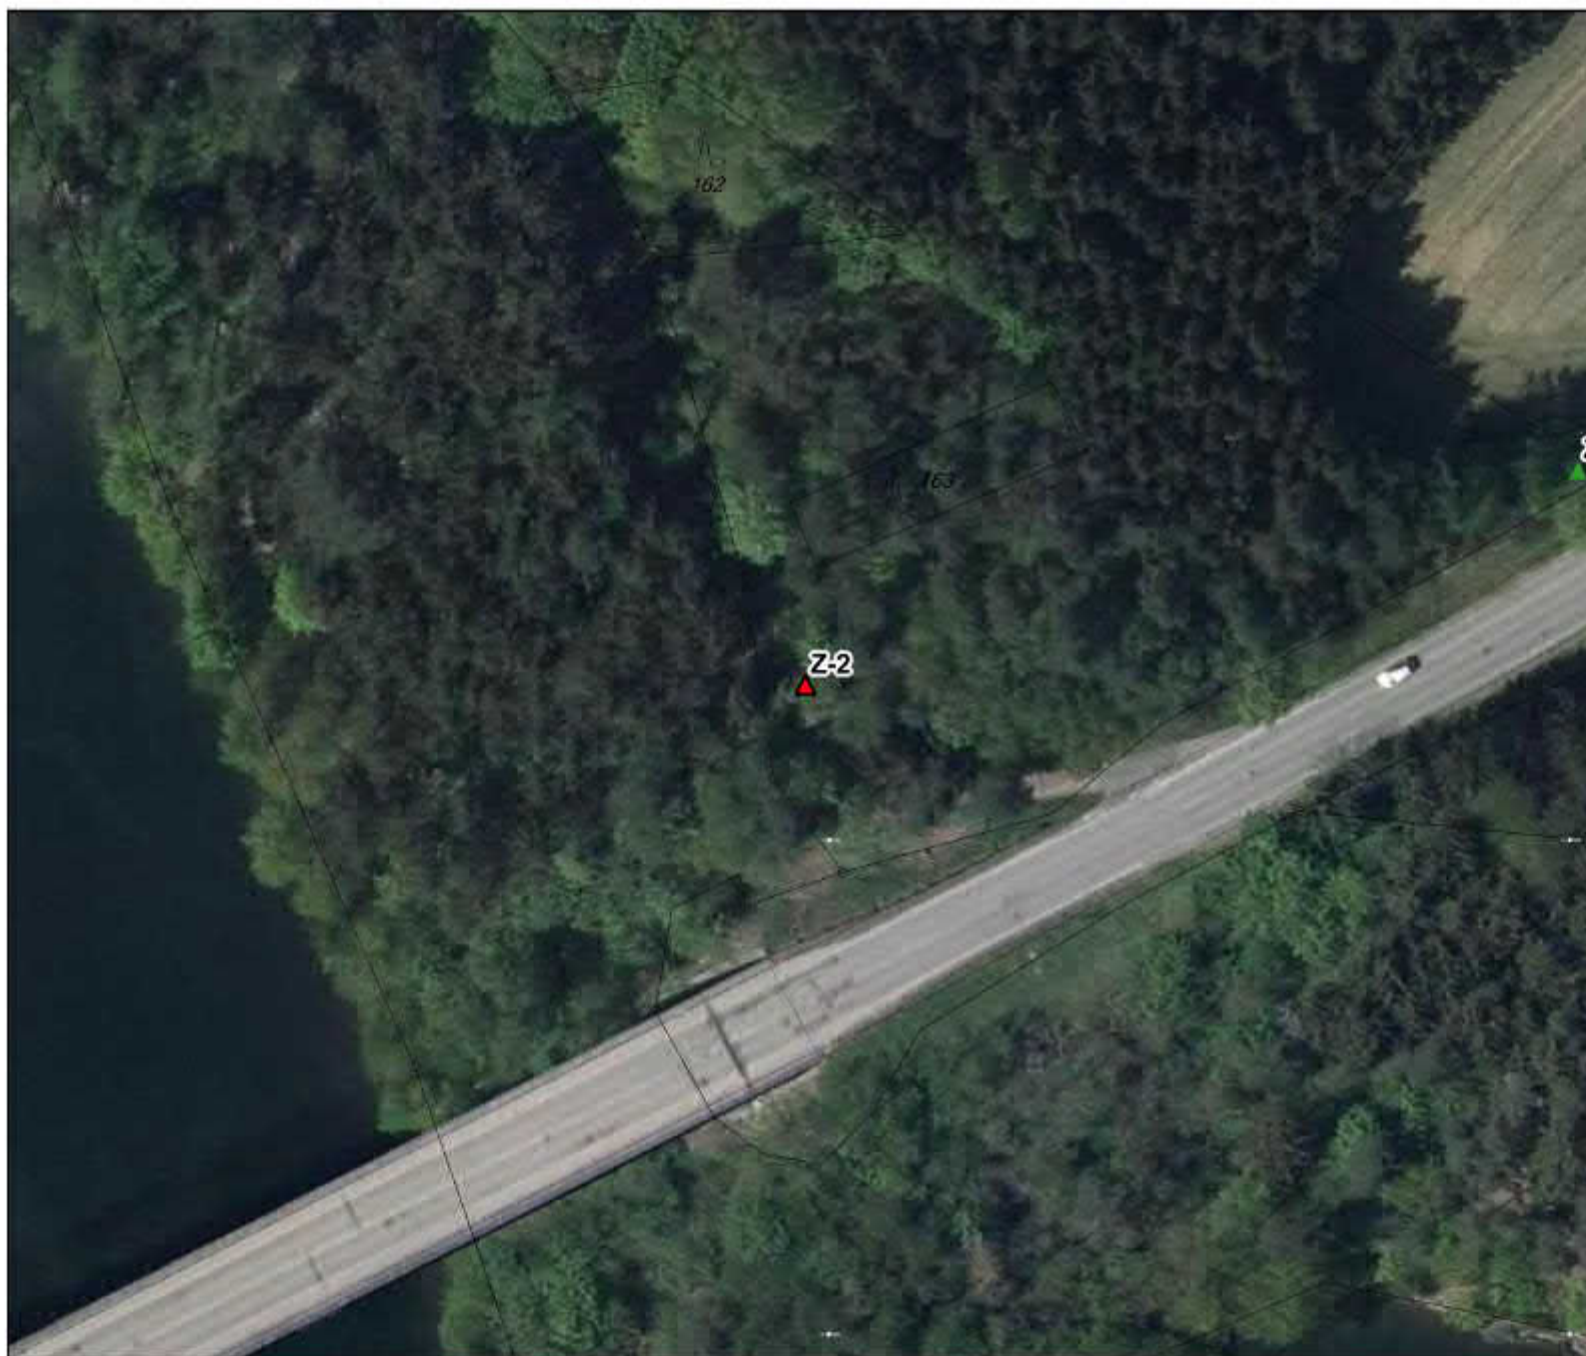

Hrozen 2017

VN ŠVIHOV - OCHRANNÁ PÁSMA VODNÍHO ZDROJE - TECHNICKÁ OPATŘENÍ


ZÁVORY - ŽÁDOST O UMÍSTĚNÍ PEVNÉ PŘEKÁŽKY - ORP VLAŠIM

LS9-6

TECHNICKÁ OPATŘENÍ

ZÁVORY

- ▲ k odstranění
- ▲ k umístění

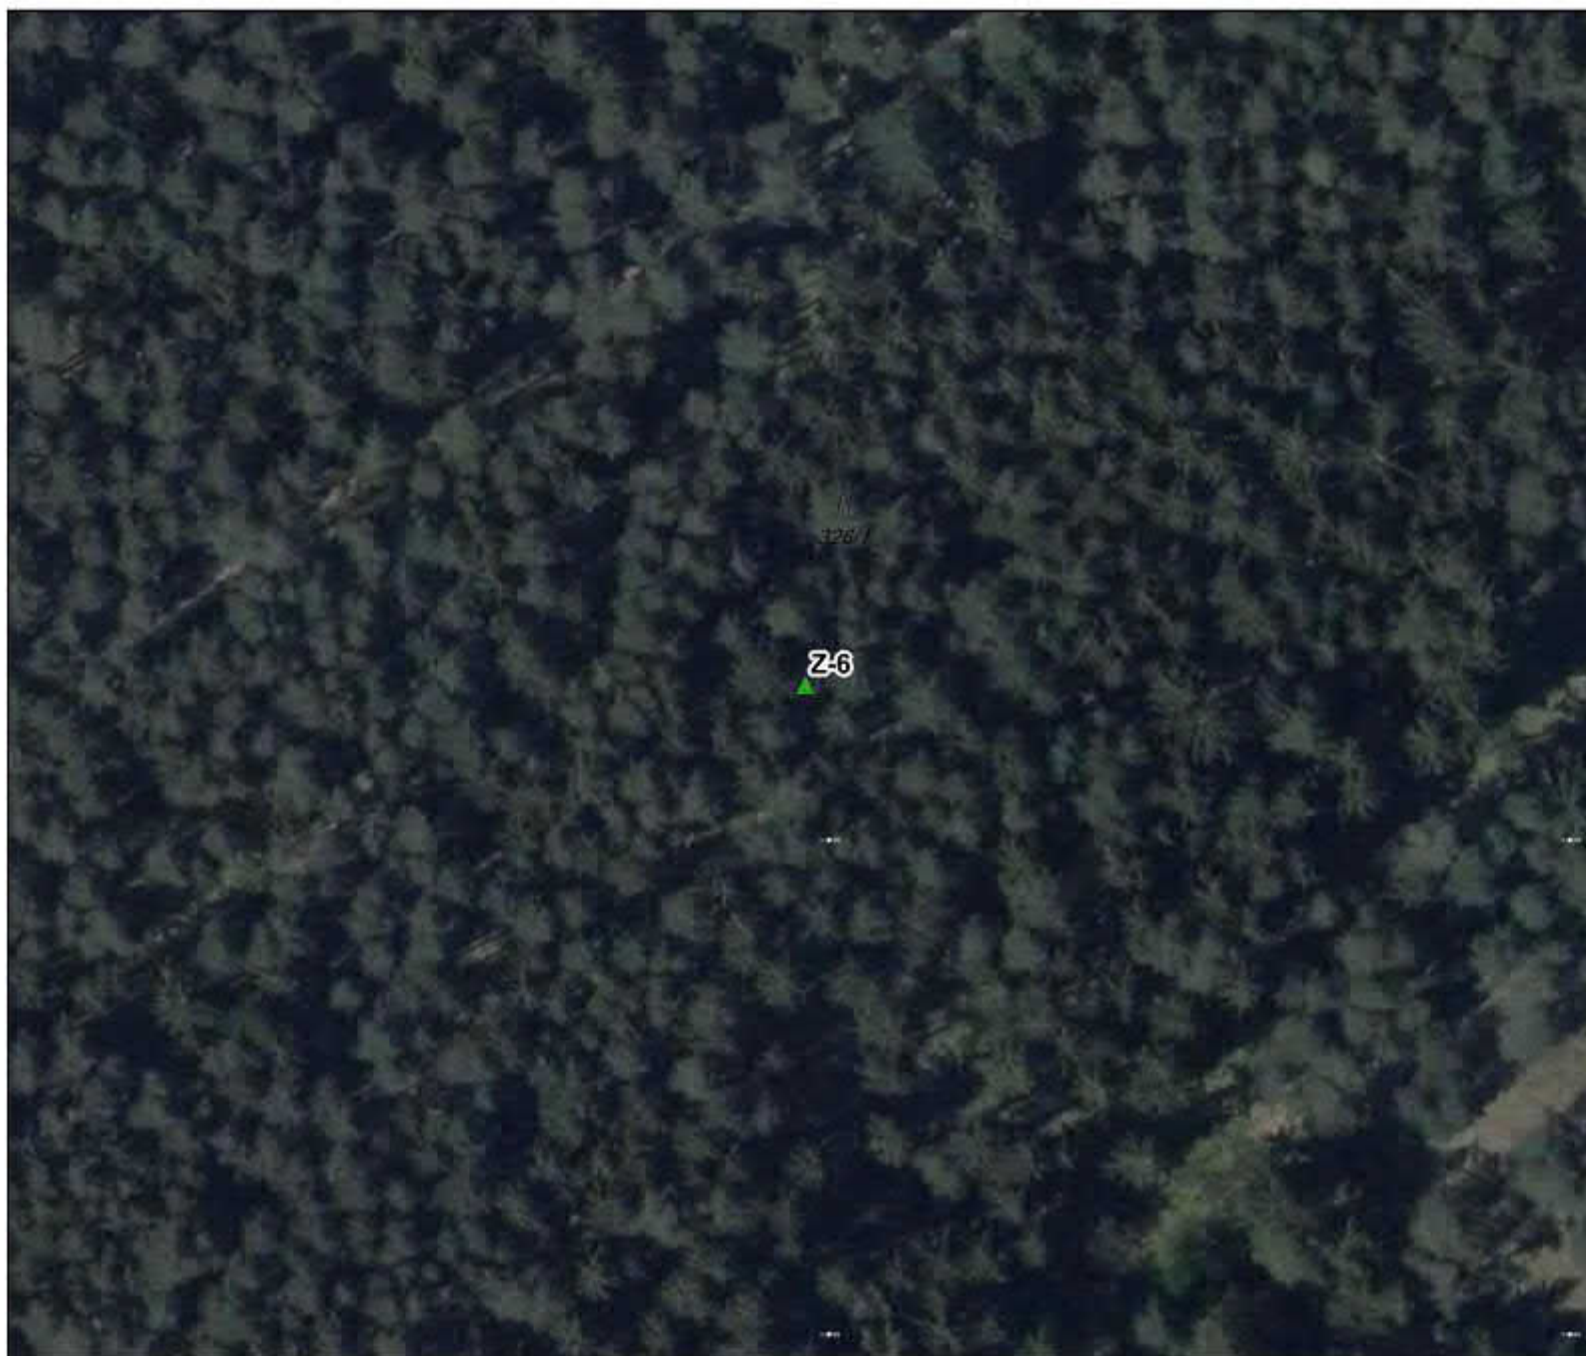

VN ŠVIHOV - OCHRANNÁ PÁSMA VODNÍHO ZDROJE - TECHNICKÁ OPATŘENÍ



ZÁVORY - ŽÁDOST O UMÍSTĚNÍ PEVNÉ PŘEKÁŽKY - ORP VLAŠIM

LS9-6

TECHNICKÁ OPATŘENÍ

ZÁVORY

- ▲ k odstranění
- ▲ k umístění

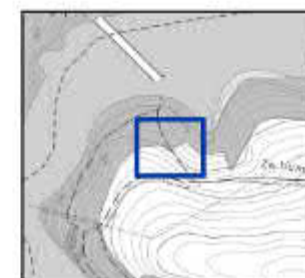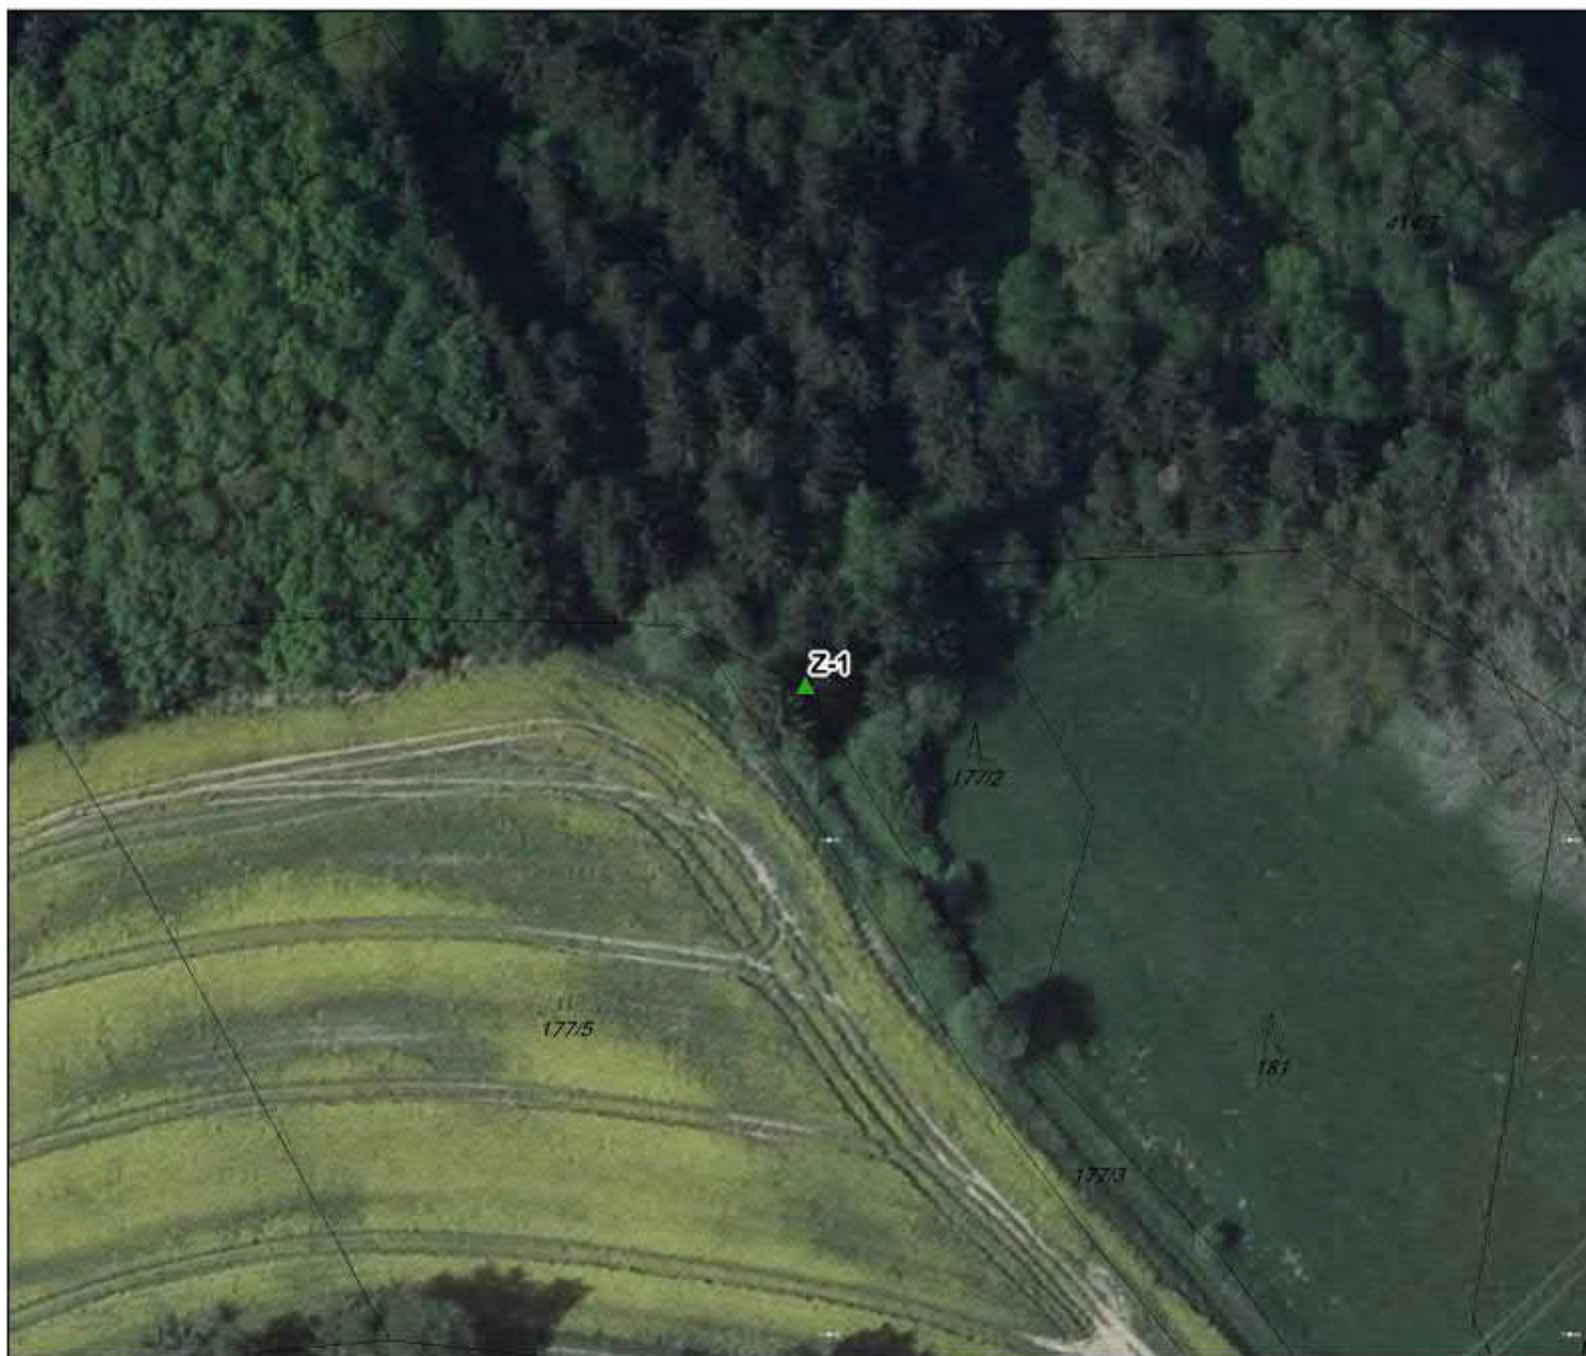

VN ŠVIHOV - OCHRANNÁ PÁSMA VODNÍHO ZDROJE - TECHNICKÁ OPATŘENÍ

ZÁVORY - ŽÁDOST O UMÍSTĚNÍ PEVNÉ PŘEKÁŽKY - ORP VLAŠIM

LS9-6

TECHNICKÁ OPATŘENÍ

ZÁVORY

- ▲ k odstranění
- ▲ k umístění



VN ŠVIHOV - OCHRANNÁ PÁSMA VODNÍHO ZDROJE - TECHNICKÁ OPATŘENÍ


ZÁVORY - ŽÁDOST O UMÍSTĚNÍ PEVNÉ PŘEKÁŽKY - ORP VLAŠIM

LS9-6

TECHNICKÁ OPATŘENÍ

ZÁVORY

- ▲ k odstranění
- ▲ k umístění

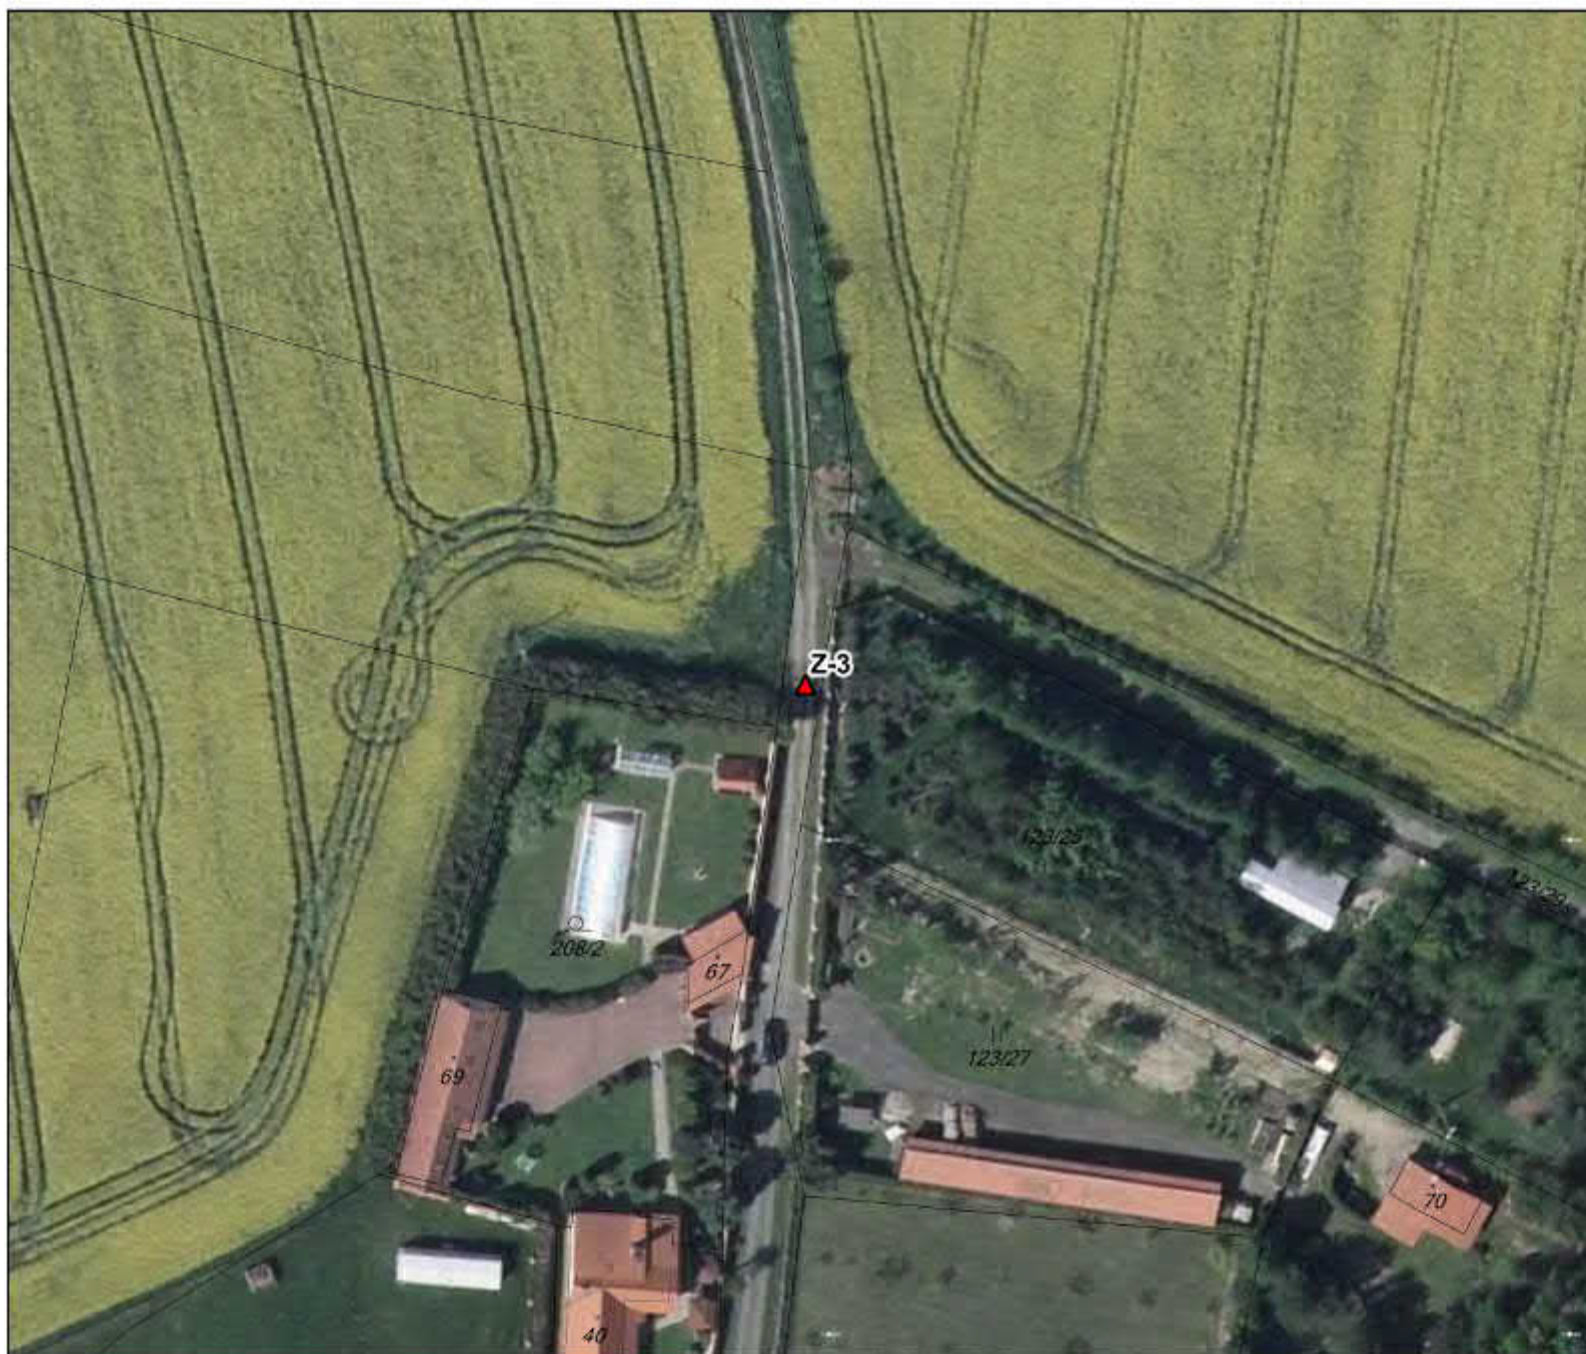

VN ŠVIHOV - OCHRANNÁ PÁSMA VODNÍHO ZDROJE - TECHNICKÁ OPATŘENÍ


ZÁVORY - ŽÁDOST O UMÍSTĚNÍ PEVNÉ PŘEKÁŽKY - ORP VLAŠIM

LS9-6

TECHNICKÁ OPATŘENÍ

ZÁVORY

- ▲ k odstranění
- ▲ k umístění

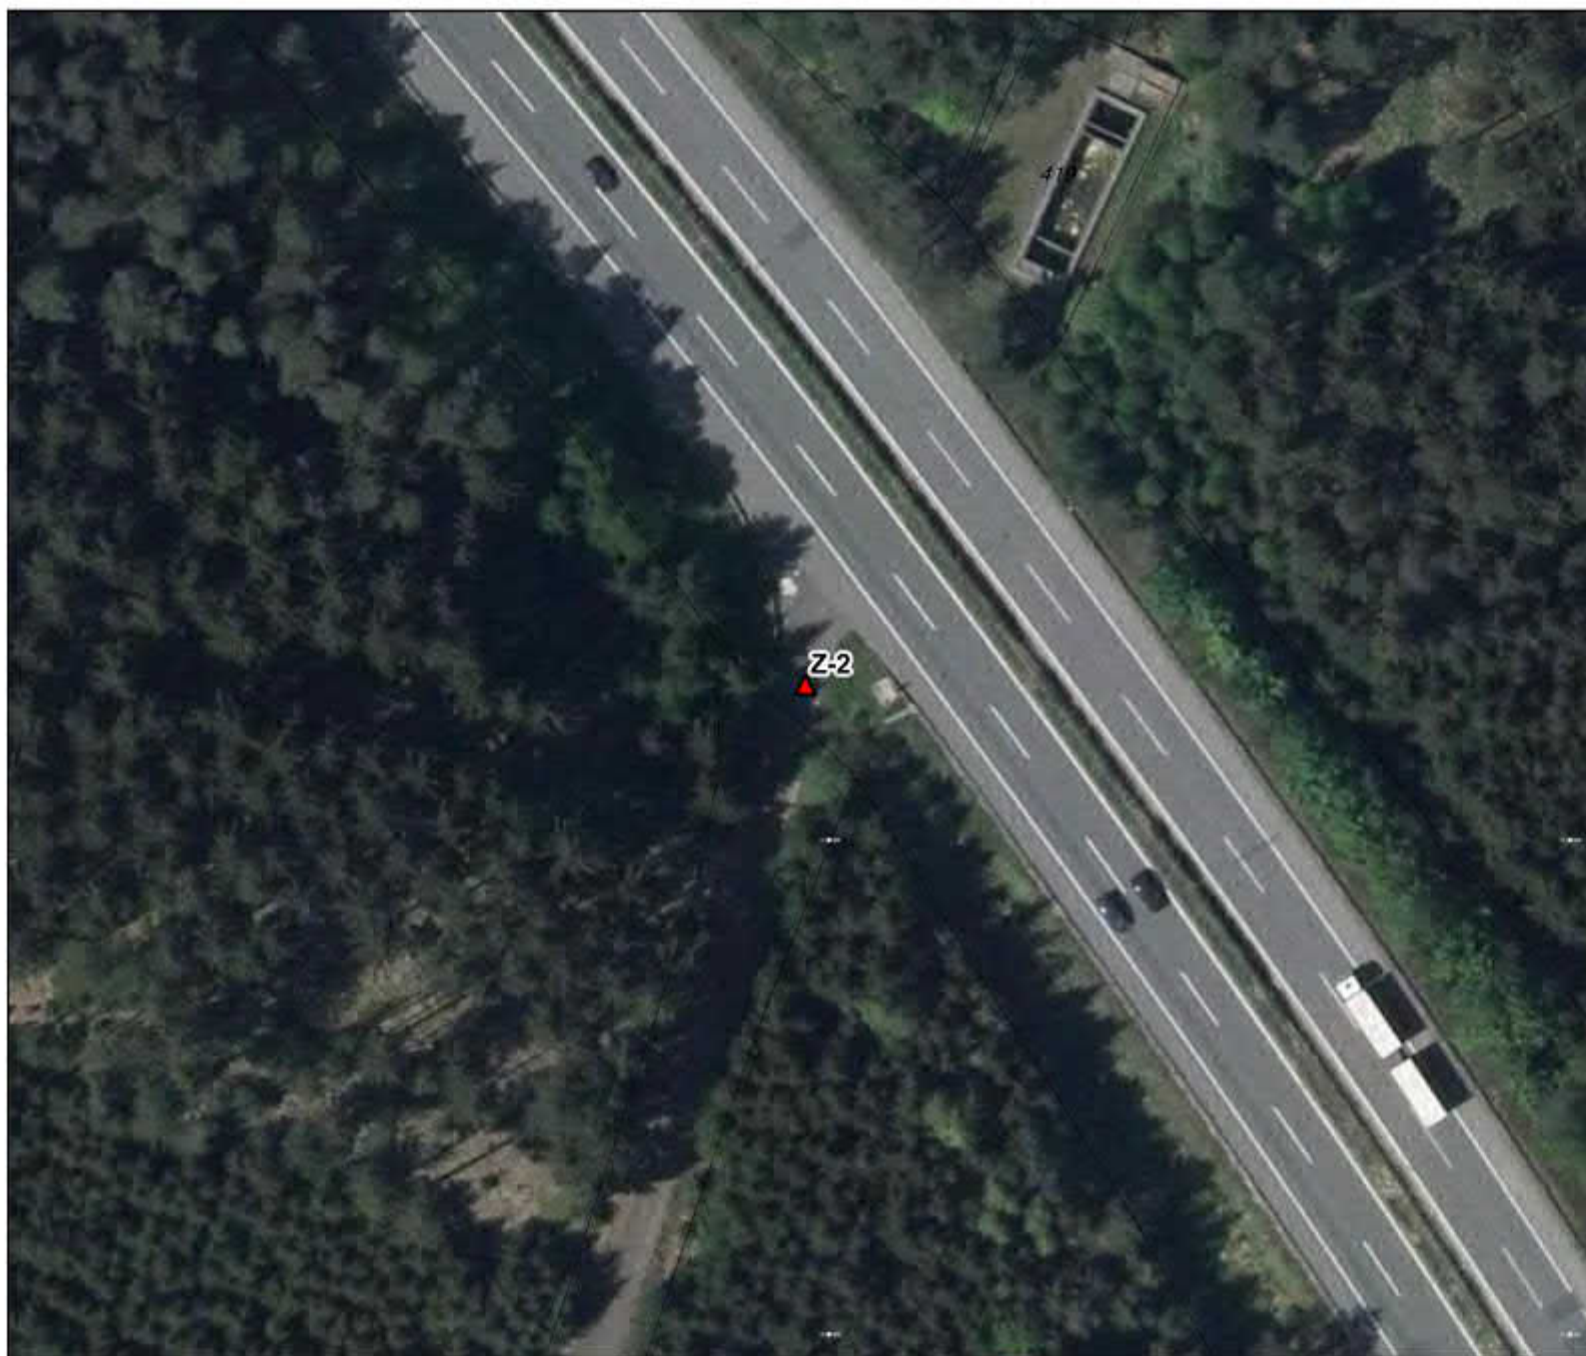

VN ŠVIHOV - OCHRANNÁ PÁSMA VODNÍHO ZDROJE - TECHNICKÁ OPATŘENÍ



ZÁVORY - ŽÁDOST O UMÍSTĚNÍ PEVNÉ PŘEKÁŽKY - ORP VLAŠIM

LS9-7

TECHNICKÁ OPATŘENÍ

ZÁVORY

- ▲ k odstranění
- ▲ k umístění

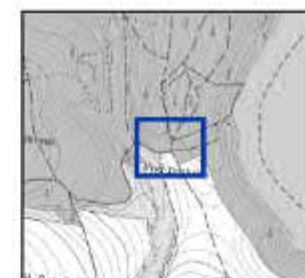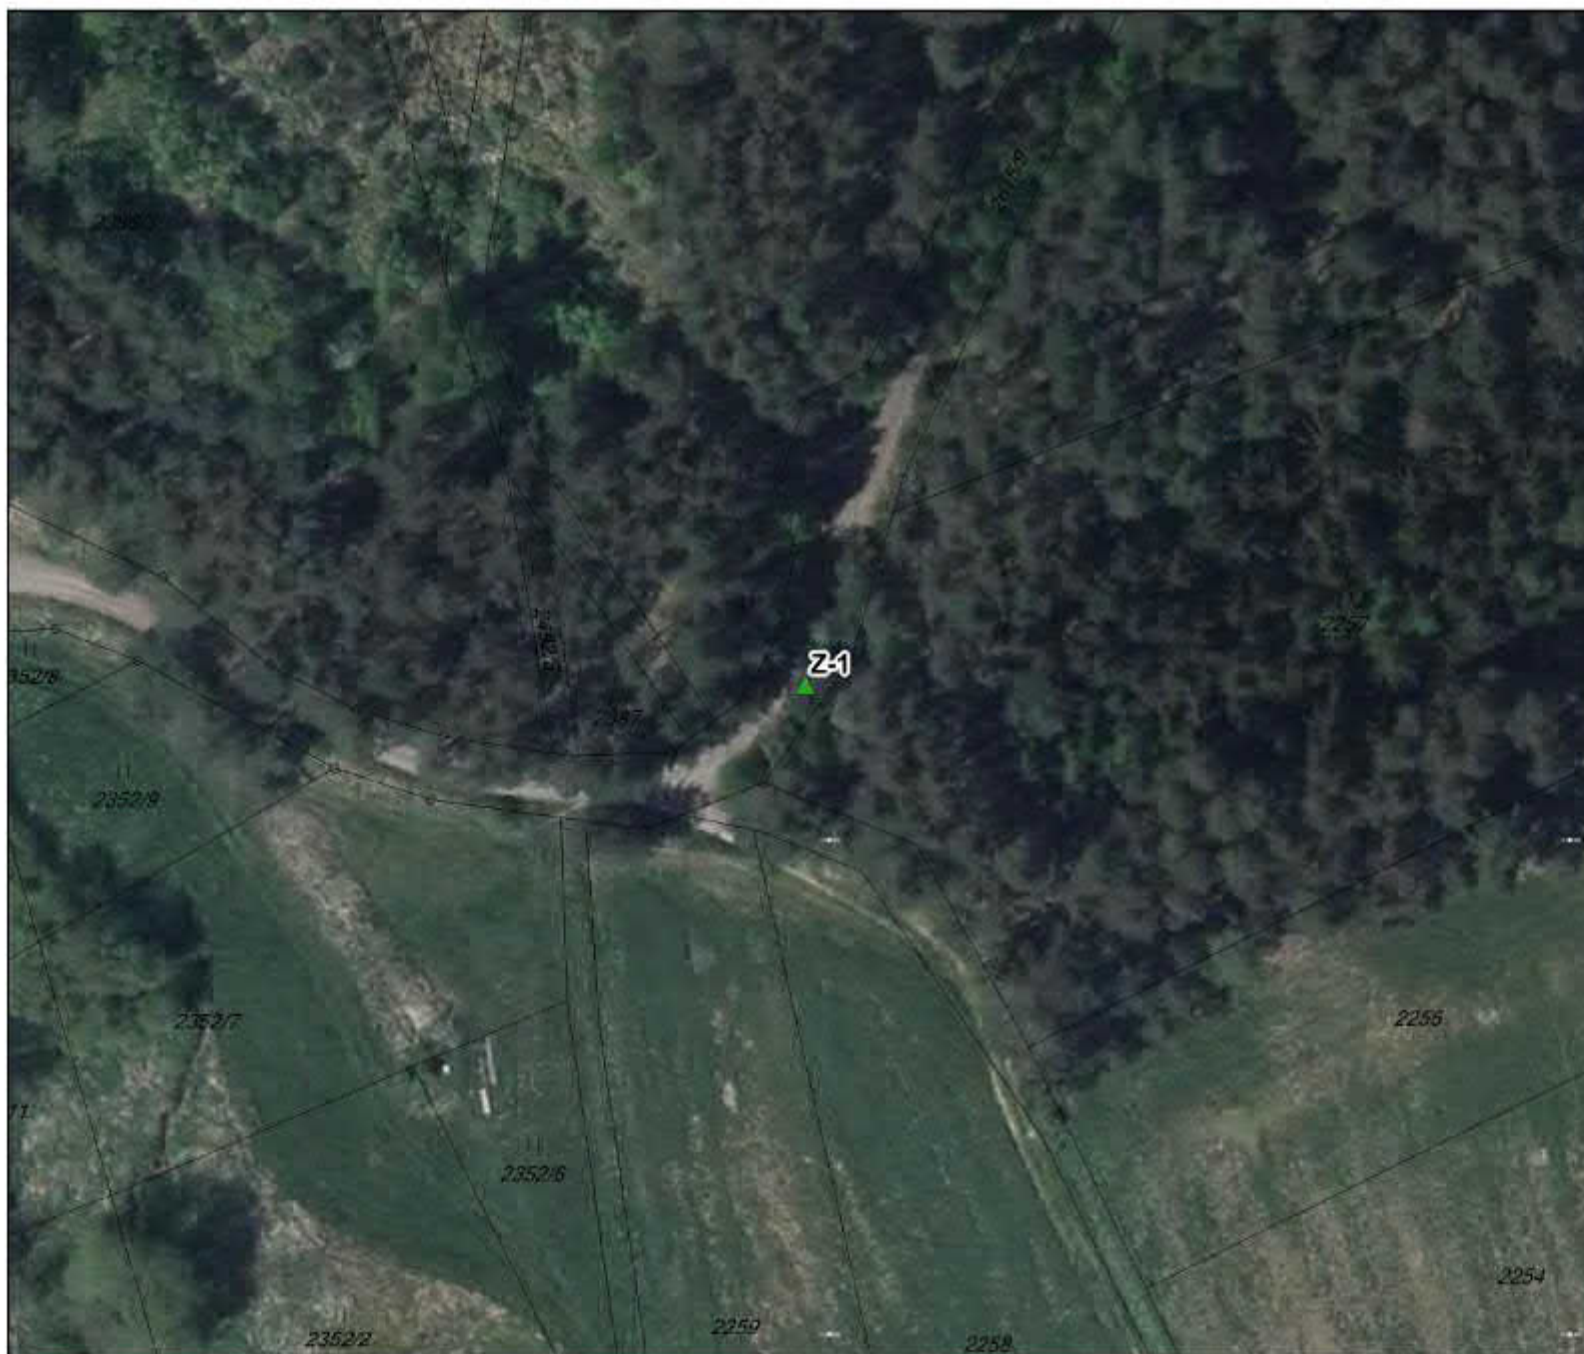

VN ŠVIHOV - OCHRANNÁ PÁSMA VODNÍHO ZDROJE - TECHNICKÁ OPATŘENÍ



ZÁVORY - ŽÁDOST O UMÍSTĚNÍ PEVNÉ PŘEKÁŽKY - ORP VLAŠIM

VL0-5

TECHNICKÁ OPATŘENÍ

ZÁVORY

- ▲ k odstranění
- ▲ k umístění

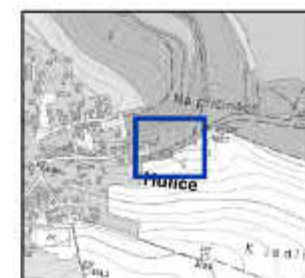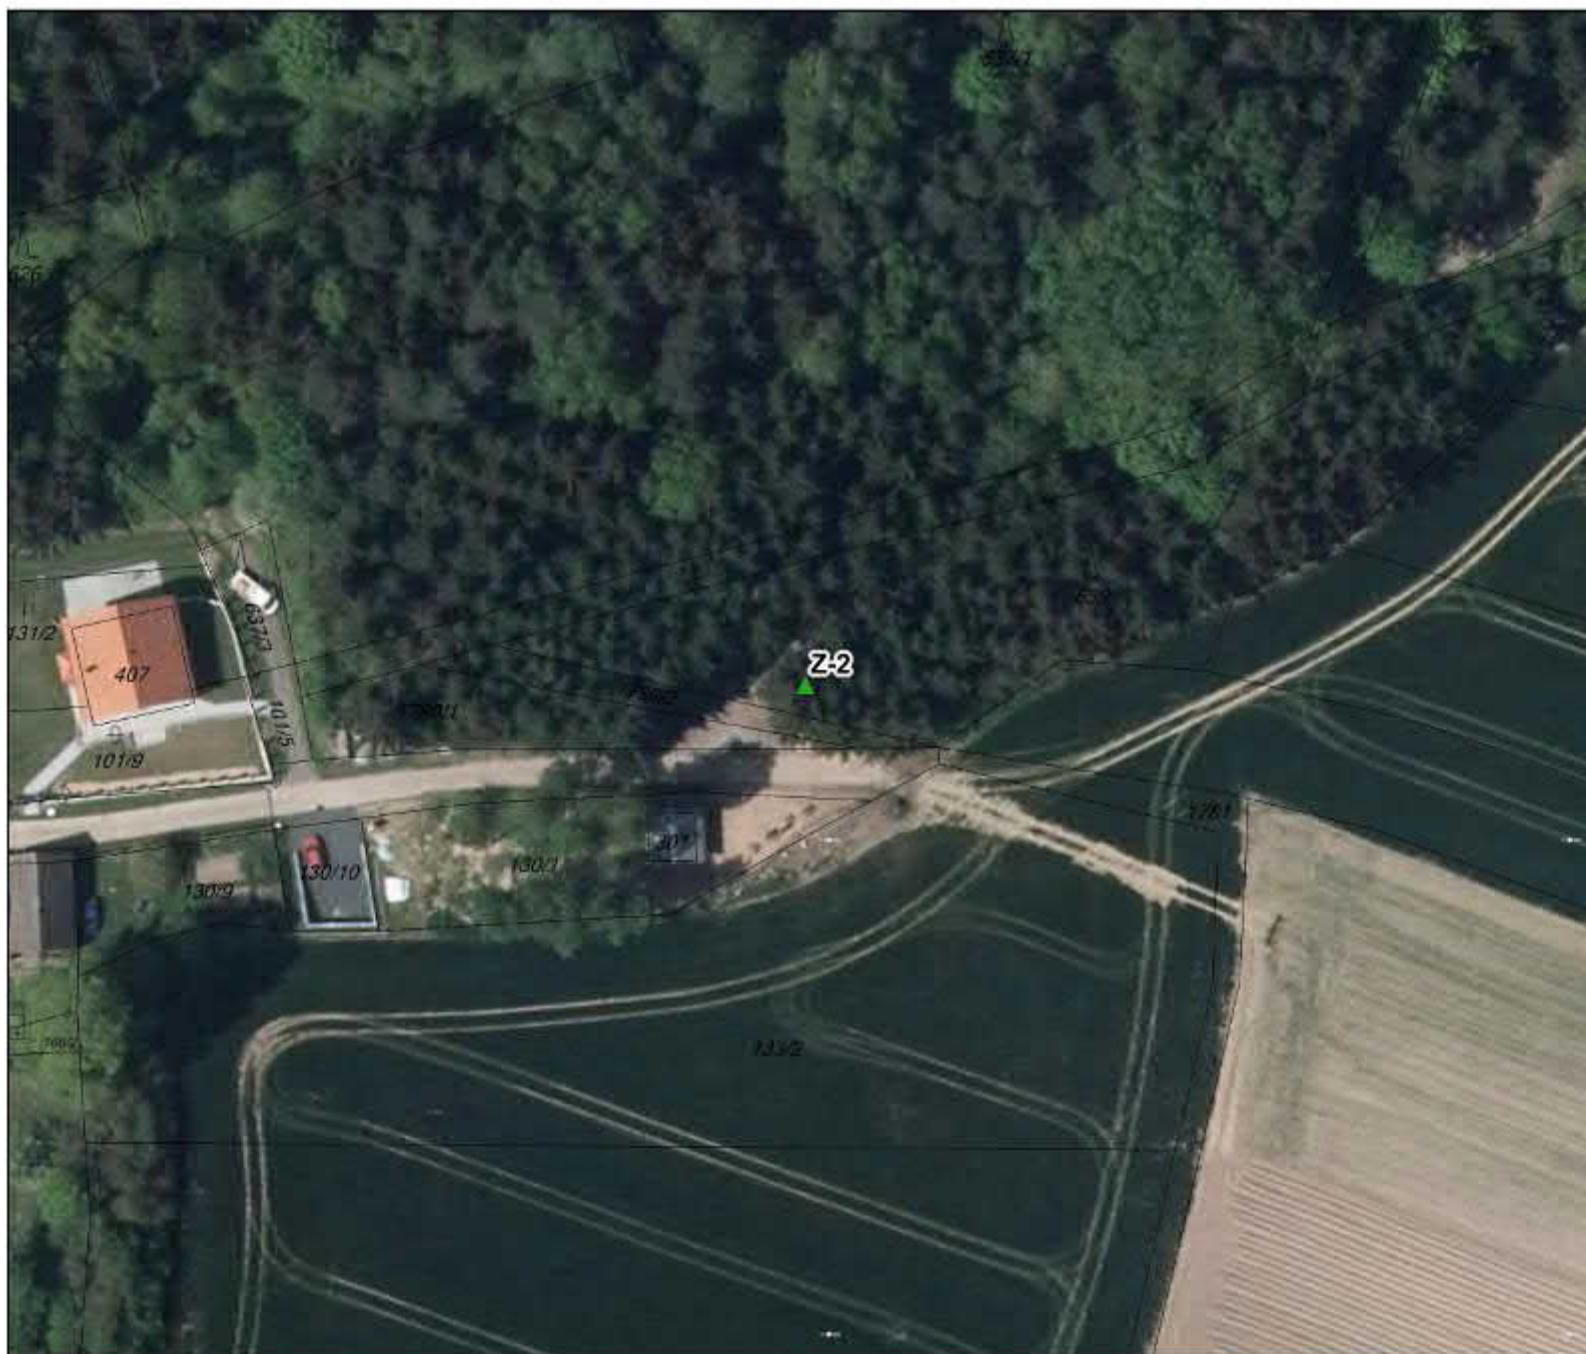

VN ŠVIHOV - OCHRANNÁ PÁSMA VODNÍHO ZDROJE - TECHNICKÁ OPATŘENÍ



ZÁVORY - ŽÁDOST O UMÍSTĚNÍ PEVNÉ PŘEKÁŽKY - ORP VLAŠIM

VL0-6

TECHNICKÁ OPATŘENÍ

ZÁVORY

- ▲ k odstranění
- ▲ k umístění

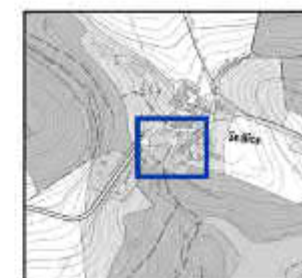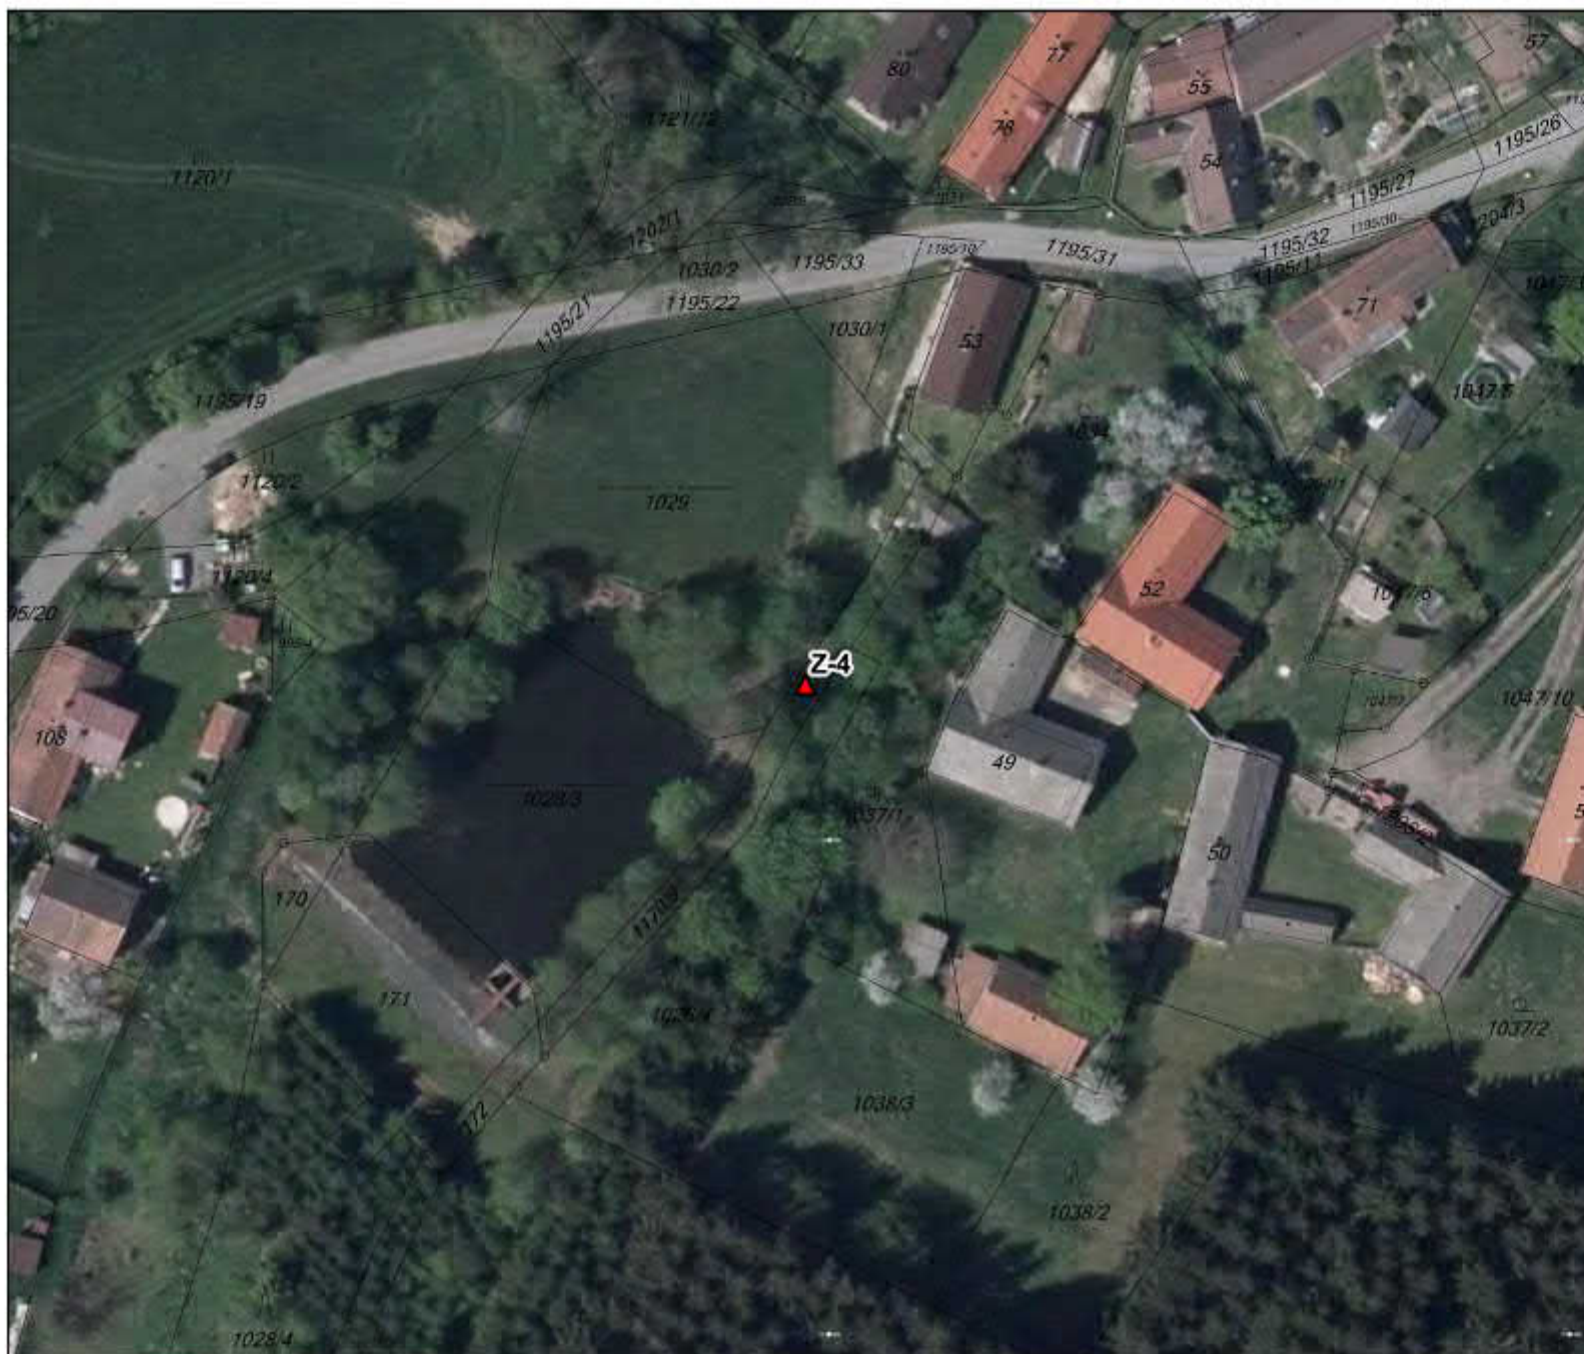

VN ŠVIHOV - OCHRANNÁ PÁSMA VODNÍHO ZDROJE - TECHNICKÁ OPATŘENÍ


ZÁVORY - ŽÁDOST O UMÍSTĚNÍ PEVNÉ PŘEKÁŽKY - ORP VLAŠIM

VL0-7

TECHNICKÁ OPATŘENÍ

ZÁVORY

- ▲ k odstranění
- ▲ k umístění

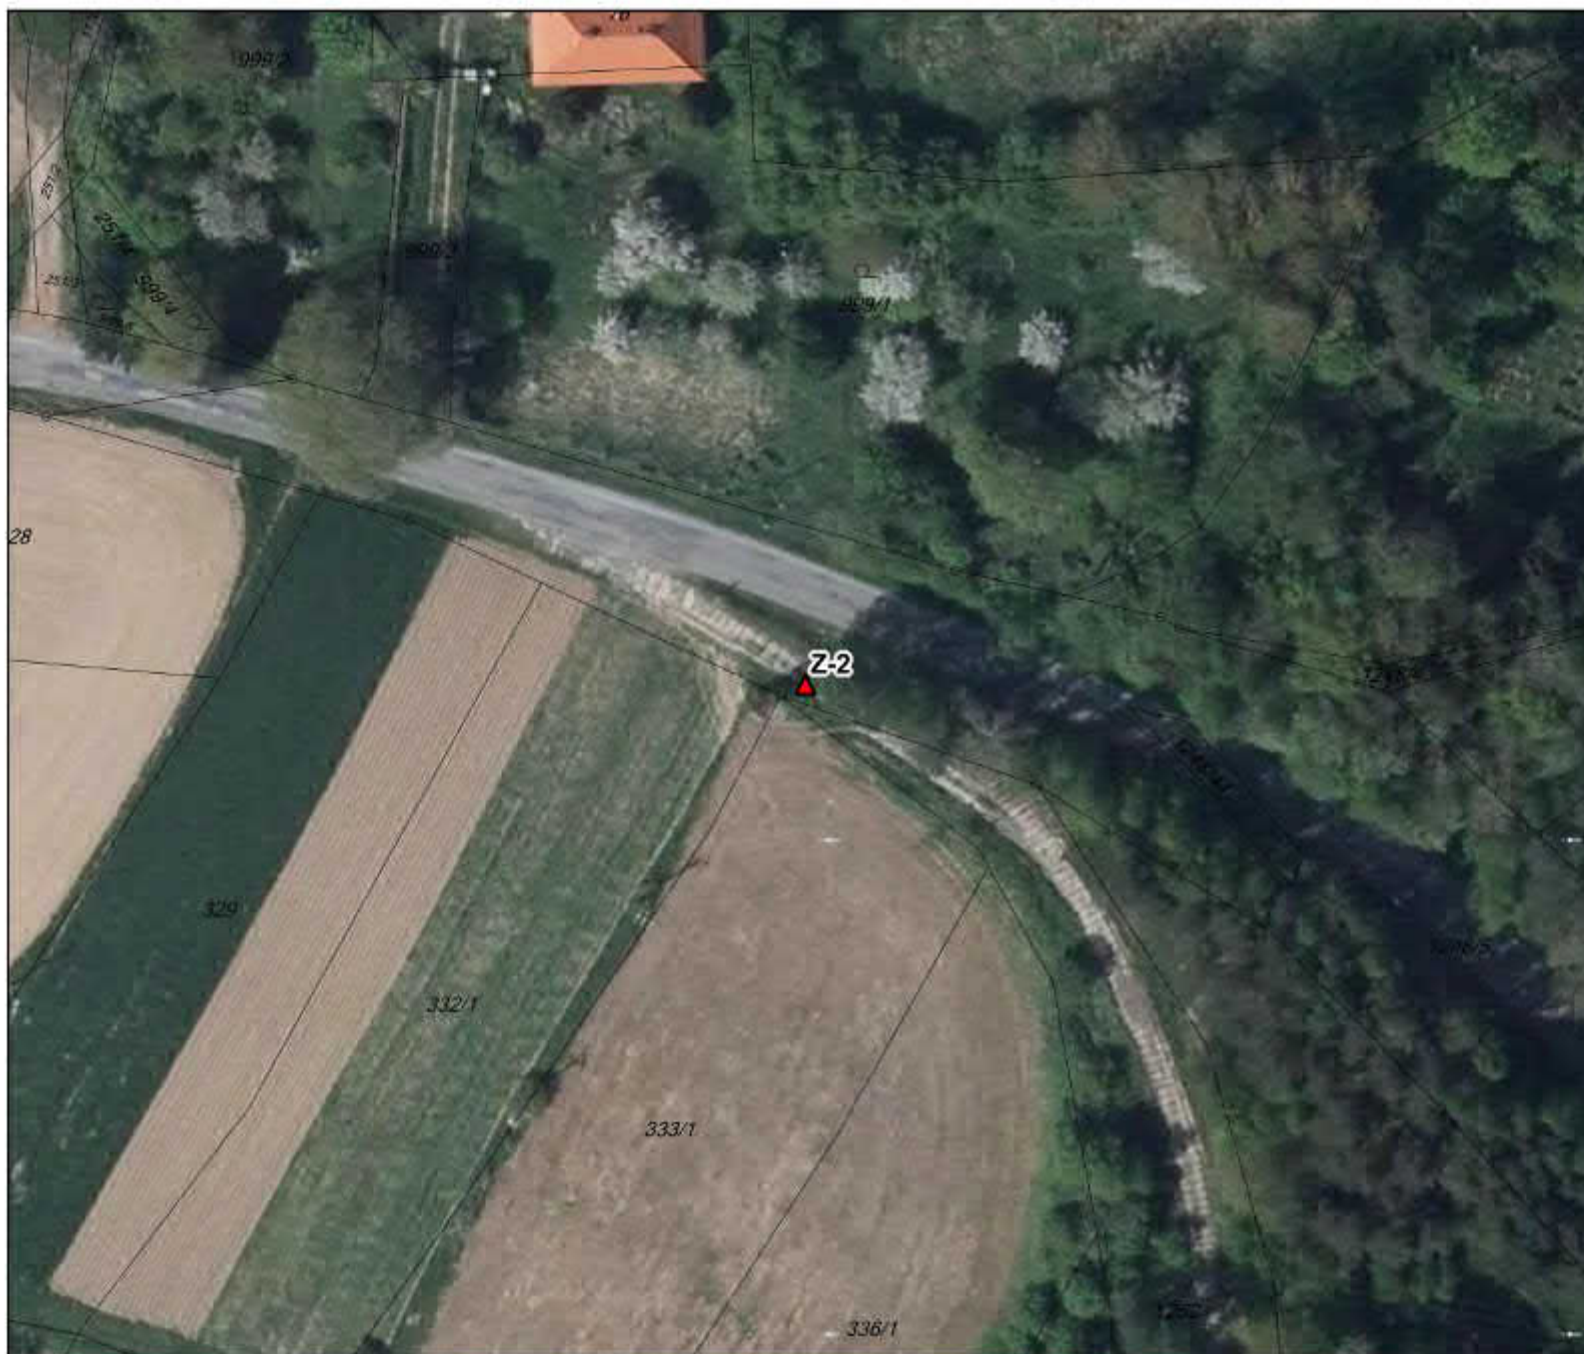

VN ŠVIHOV - OCHRANNÁ PÁSMA VODNÍHO ZDROJE - TECHNICKÁ OPATŘENÍ

ZÁVORY - ŽÁDOST O UMÍSTĚNÍ PEVNÉ PŘEKÁŽKY - ORP VLAŠIM

VL0-7

TECHNICKÁ OPATŘENÍ

ZÁVORY

- ▲ k odstranění
- ▲ k umístění

