

# M Ě S T S K Ý Ú Ř A D V L A Š I M

odbor dopravy a silničního hospodářství

Jana Masaryka 302, 258 14 Vlašim

---

Číslo jednací : ODSH 3103/18 MaE

Číslo spisu: 457/2018

Oprávněná úřední osoba: Eva Matějková

Telefon: 313 039 331

e-mail: [podatelna@mesto-vlasim.cz](mailto:podatelna@mesto-vlasim.cz)

Vlašim, 15.1.2018

Vodohospodářský rozvoj a výstavba a.s.

Nábřeží 4

150 56 Praha 5 Smíchov

## VEŘEJNÁ VYHLÁŠKA

---

### Návrh opatření obecné povahy stanovení místní úpravy provozu na místních komunikacích

Městský úřad Vlašim, odbor dopravy a silničního hospodářství, v souladu s ustanovením § 124 odst. 6 zákona č. 361/2000 Sb., o provozu na pozemních komunikacích a o změnách některých zákonů, ve znění pozdějších předpisů (dále jen „zákon o silničním provozu“) a ve smyslu ustanovení § 77 odst. 1 písm. c) zákona o silničním provozu jako orgán státní správy ve věcech provozu na pozemních komunikacích a dle ustanovení § 77 odst. 3 zákona o silničním provozu

#### **zveřejňuje návrh k umístění svislého dopravního značení**

**z důvodu:** ochranných opatření v návaznosti na změnu OP VN Švihov na Želivce v územní působnosti ORP Vlašim pro odstranění dopravního značení na silnici č. II/150 v k.ú. Bernartice u Dolích Kralovic a č. III/1265 v k.ú. Hulice dle příloh, které jsou součástí tohoto návrhu; na místních komunikacích v k.ú. Šetějovice, Borovsko a Hulice dle příloh, které jsou součástí tohoto návrhu a na účelových komunikacích veřejně přístupných v k.ú. Šetějovice, Všebořice u Dolních Kralovic, Bezděkov u Dolních Kralovic, Borovsko, Hulice a Keblův, dle příloh, které jsou nedílnou součástí tohoto návrhu.

---

V souladu s ustanovením § 172 odst. 4 a odst. 5 zákona č. 500/2004 Sb., Správní řád, ve znění pozdějších předpisů, mohou uplatnit vlastníci nemovitostí, jejichž práva, povinnosti nebo zájmy související s výkonem vlastnického práva mohou být opatřením obecné povahy přímo

dotčení, mohou podat proti návrhu opatření obecné povahy **písemné odůvodněné námítky** ke správnímu orgánu ve lhůtě 30 dnů ode dne jeho zveřejnění. Ostatní osoby, jejichž práva, povinnosti nebo zájmy mohou být opatřením obecné povahy přímo dotčeny, mohou uplatnit u správního orgánu **písemné připomínky** a to ve lhůtě 30 dnů ode dne jeho zveřejnění.

### **Odůvodnění:**

Dne 10.1.2018 obdržel Městský úřad Vlašim, odbor dopravy a silničního hospodářství žádost Povodí Vltavy, s.p. IČ: 708 89 953, Holečkova 3178/8, 150 00 Praha 5 Smíchov v zastoupení společnosti Vodohospodářský rozvoj a výstavba a.s., IČ: 471 16 901, Nábřežní 4, 150 56 Praha 5 Smíchov za ve věci žádosti o stanovení místní úpravy provozu na pozemních komunikacích pro ochranná opatření na změnu OP VN Švihov na Želivce z důvodu odstranění dopravního značení na silnici č. II/150 v k.ú. Bernartice u Dolích Kralovic a č. III/1265 v k.ú. Hulice dle příloh, které jsou součástí tohoto návrhu; na místních komunikacích v k.ú. Šetějovice, Borovsko a Hulice dle příloh, které jsou součástí tohoto návrhu a na účelových komunikacích veřejně přístupných v k.ú. Šetějovice, Všebořice u Dolních Kralovic, Bezděkov u Dolních Kralovic, Borovsko, Hulice a Keblov, dle příloh, které jsou nedílnou součástí tohoto návrhu.

K návrhu se vyjádřil příslušný orgán Policie ČR, Policie ČR KŘ DI Benešov, K Pazderně, 256 25 ze dne 26.5.2017 pod č.j.: KRPS-160527-1/ČJ-2017-010106.

Městský úřad Vlašim, odbor dopravy a silničního hospodářství, předkládá v souladu s ustanovením § 172 odst. 1, správní řád, návrh opatření obecné povahy k umístění výše uvedeného svislého dopravního značení.

K návrhu byly podány tyto námítky: Rozhodnutí o námítkách bude doplněno.

Jiří Vondruška  
vedoucí odboru dopravy a silničního hospodářství

Návrh opatření obecné povahy musí být vyvěšen na úřední desce po dobu 15-ti dnů a také zveřejněno způsobem umožňujícím dálkový přístup.

**Vyvěšeno dne:** \_\_\_\_\_

**Sejmuto dne:** \_\_\_\_\_

*Razítko a podpis orgánu, který potvrzuje vyvěšení a sejmutí.*

Obce Šetějovice, Bernartice, Locket u Dolních Kralovic, Hulice a Keblov (obec je povinna v souladu s ustanovením § 25 odst. 3 správního řádu písemnost bezodkladně vyvěsit na své úřední desce na dobu nejméně 15 dnů. Současně žádáme zaslat potvrzení o vyvěšení na úřední desce příslušné obce).

**Příloha:** Návrhy odstranění DZ

**Obdrží:**

Obec Šetějovice, Šetějovice 8, 257 68 Dolní Kralovice

Obec Bernartice, Bernartice, 257 65 Čechtice

Obec Locket, Locket 66, 257 65 Čechtice

Obec Hulice, Hulice 33, 257 63 Trhový Štěpánov

Obec Keblov, Keblov 75, 257 65 Čechtice

Krajská správa a údržba silnic SK, Zborovská 11, 150 21 Praha 5

Policie ČR KŘ DI Benešov, K Pazderně, 256 25 Benešov

Ing. Jiří Buřič, Vraždovy Lhotice 16, 257 68 Dolní Kralovice

Povodí Vltavy, Holečkova 3178/8, 150 00 Praha 5 Smíchov

Lesy ČR, LS Ledec n. S., Přemyslova 1106/19, Nový Hradec Králové, 50008 Hradec Králové

Zdeňka Olišarová, Vlastějovice 112, 285 23 Vlastějovice


Jiří Vaňkát, Všebořice 51, 257 68 Dolní Kralovice

Ředitelství silnic a dálnic ČR, Na Pankráci 546/56, Nusle, 14000 Praha 4

Vypraveno dne:

# VN ŠVIHOV - OCHRANNÁ PÁSMA VODNÍHO ZDROJE - TECHNICKÁ OPATŘENÍ

DOPRAVNÍ ZNAČKY - ŽÁDOST O STANOVENÍ MÍSTNÍ ÚPRAVY DOPR. ZNAČ. - ORP VLAŠIM

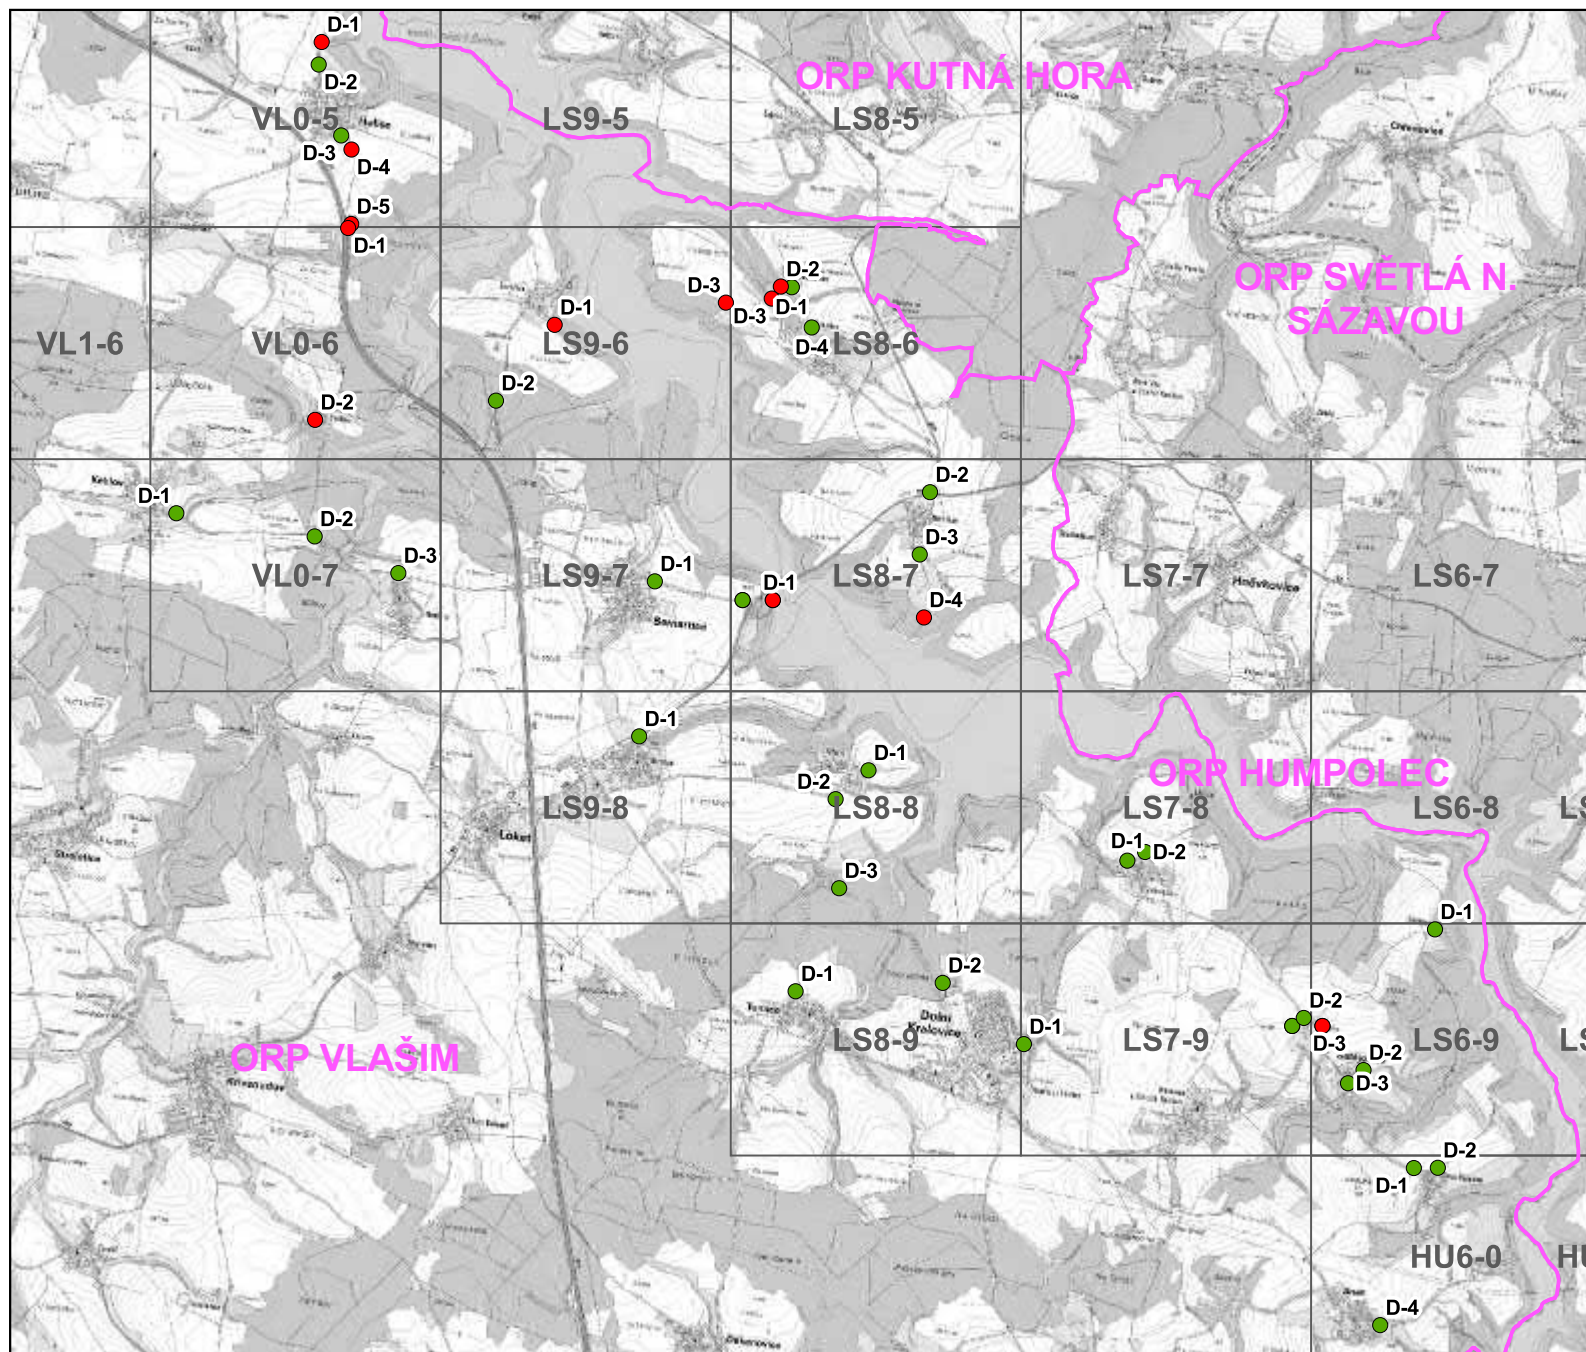

## TECHNICKÁ OPATŘENÍ

DOPRAVNÍ ZNAČKY

- k odstranění
- k umístění



# VN ŠVIHOV - OCHRANNÁ PÁSMA VODNÍHO ZDROJE - TECHNICKÁ OPATŘENÍ


DOPRAVNÍ ZNAČKY - ŽÁDOST O STANOVENÍ MÍSTNÍ ÚPRAVY DOPR. ZNAČ. - ORP VLAŠIM

HU6-0

## TECHNICKÁ OPATŘENÍ

DOPRAVNÍ ZNAČKY

-  k odstranění
-  k umístění

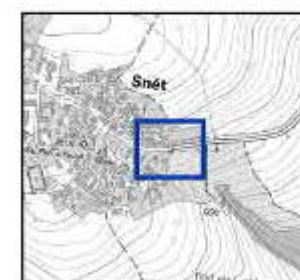

# VN ŠVIHOV - OCHRANNÁ PÁSMA VODNÍHO ZDROJE - TECHNICKÁ OPATŘENÍ



DOPRAVNÍ ZNAČKY - ŽÁDOST O STANOVENÍ MÍSTNÍ ÚPRAVY DOPR. ZNAČ. - ORP VLAŠIM

HU6-0

## TECHNICKÁ OPATŘENÍ

DOPRAVNÍ ZNAČKY

-  k odstranění
-  k umístění

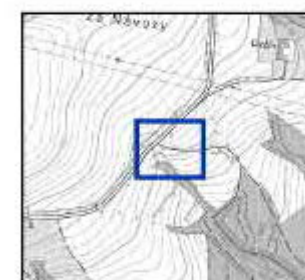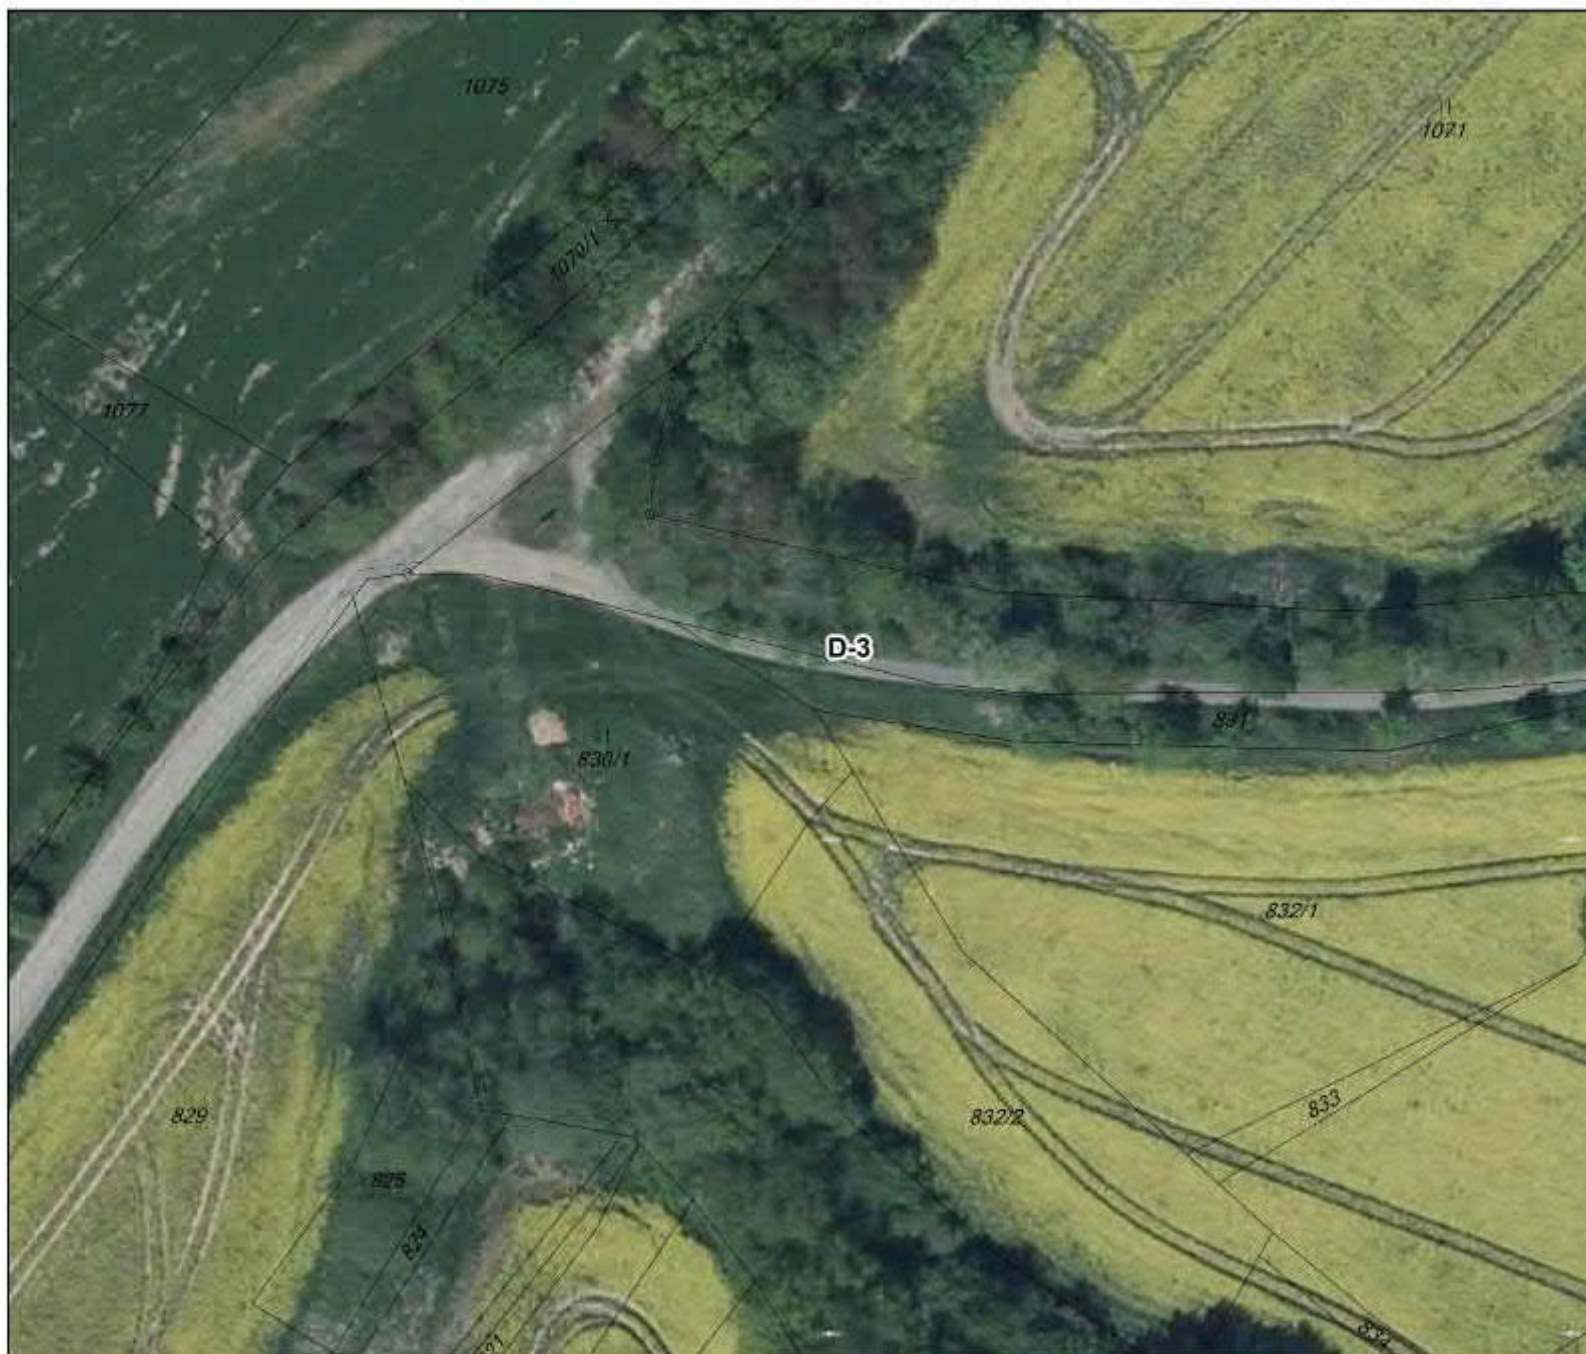

# VN ŠVIHOV - OCHRANNÁ PÁSMA VODNÍHO ZDROJE - TECHNICKÁ OPATŘENÍ


DOPRAVNÍ ZNAČKY - ŽÁDOST O STANOVENÍ MÍSTNÍ ÚPRAVY DOPR. ZNAČ. - ORP VLAŠIM

HU6-0

## TECHNICKÁ OPATŘENÍ

DOPRAVNÍ ZNAČKY

-  k odstranění
-  k umístění

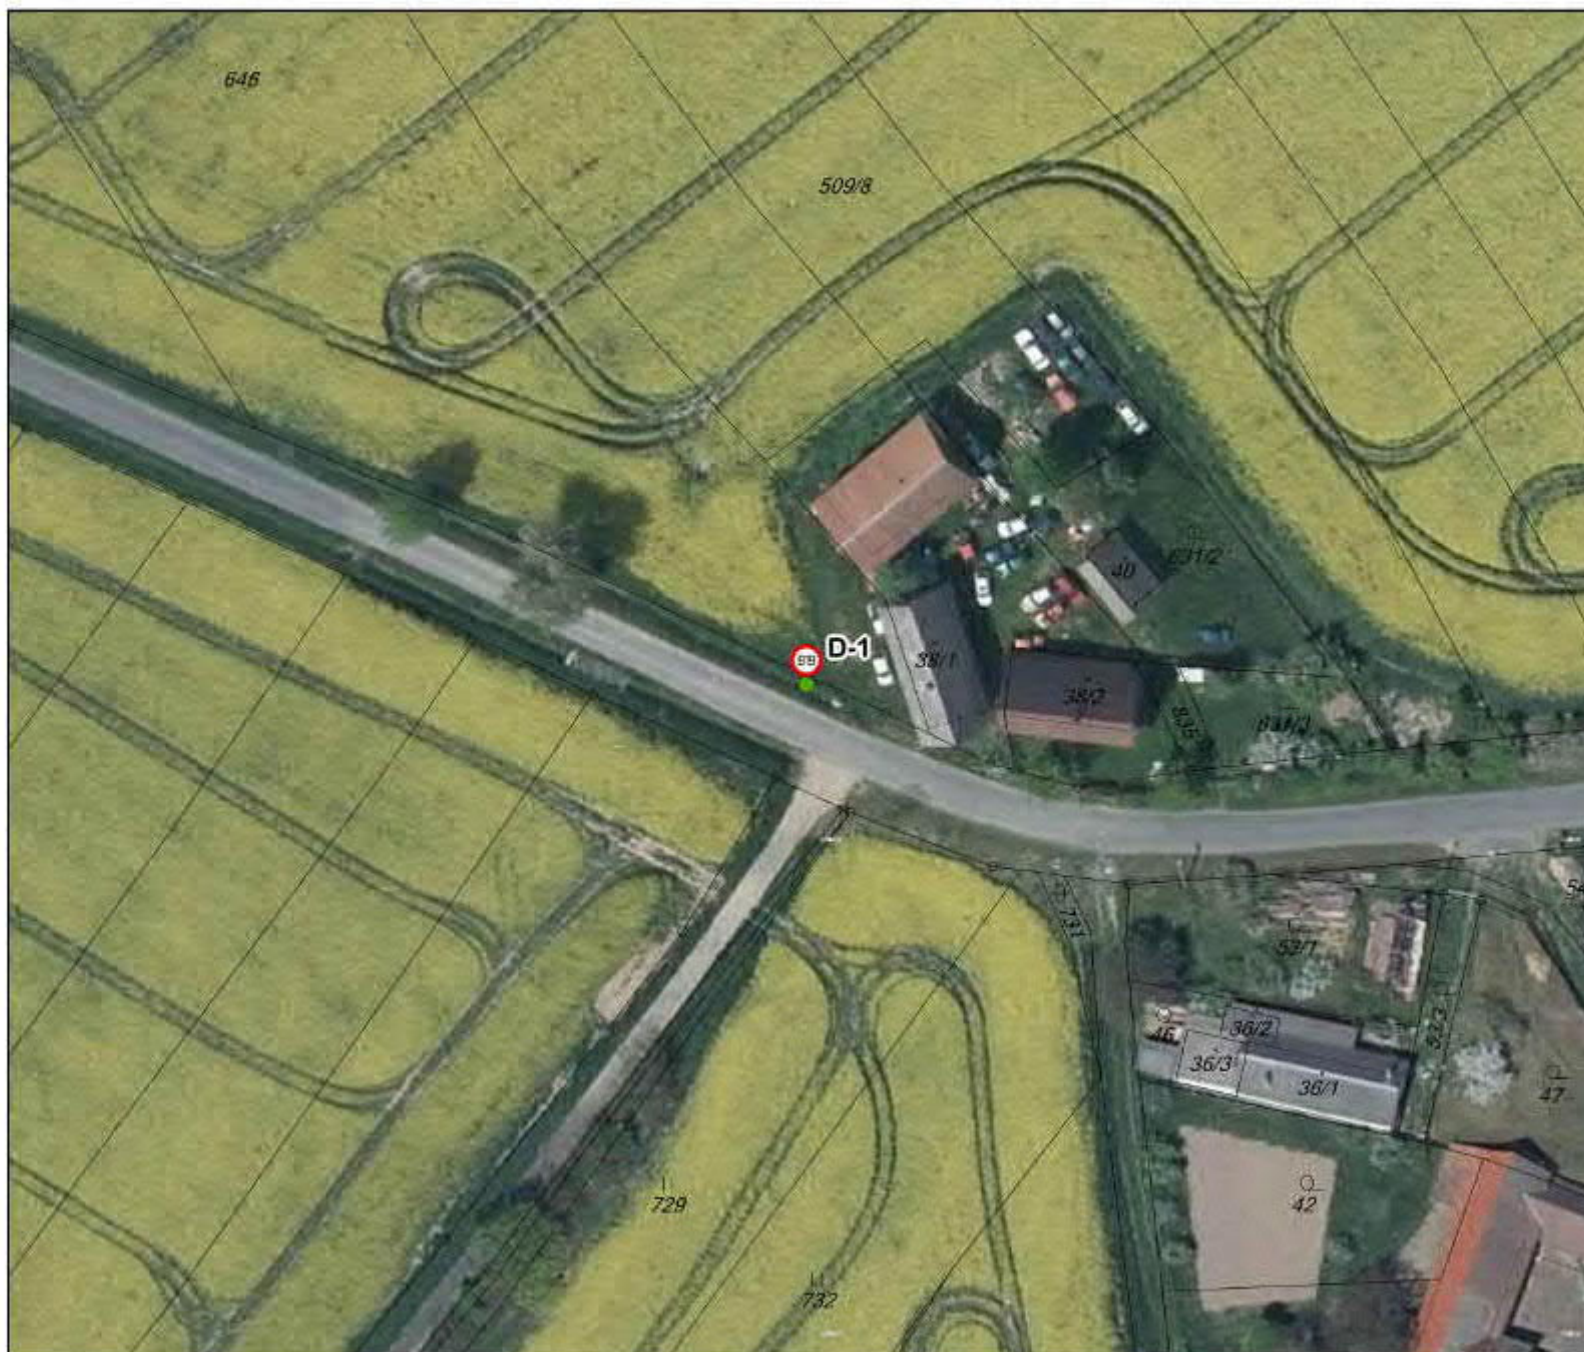

březen 2017

# VN ŠVIHOV - OCHRANNÁ PÁSMA VODNÍHO ZDROJE - TECHNICKÁ OPATŘENÍ

DOPRAVNÍ ZNAČKY - ŽÁDOST O STANOVENÍ MÍSTNÍ ÚPRAVY DOPR. ZNAČ. - ORP VLAŠIM

HU6-0

## TECHNICKÁ OPATŘENÍ

DOPRAVNÍ ZNAČKY

-  k odstranění
-  k umístění



červen 2017

# VN ŠVIHOV - OCHRANNÁ PÁSMA VODNÍHO ZDROJE - TECHNICKÁ OPATŘENÍ

DOPRAVNÍ ZNAČKY - ŽÁDOST O STANOVENÍ MÍSTNÍ ÚPRAVY DOPR. ZNAČ. - ORP VLAŠIM

LS6-9

## TECHNICKÁ OPATŘENÍ

DOPRAVNÍ ZNAČKY

-  k odstranění
-  k umístění



# VN ŠVIHOV - OCHRANNÁ PÁSMA VODNÍHO ZDROJE - TECHNICKÁ OPATŘENÍ

DOPRAVNÍ ZNAČKY - ŽÁDOST O STANOVENÍ MÍSTNÍ ÚPRAVY DOPR. ZNAČ. - ORP VLAŠIM

LS6-9

## TECHNICKÁ OPATŘENÍ

DOPRAVNÍ ZNAČKY

-  k odstranění
-  k umístění



březen 2017





# VN ŠVIHOV - OCHRANNÁ PÁSMA VODNÍHO ZDROJE - TECHNICKÁ OPATŘENÍ


DOPRAVNÍ ZNAČKY - ŽÁDOST O STANOVENÍ MÍSTNÍ ÚPRAVY DOPR. ZNAČ. - ORP VLAŠIM

LS7-9

## TECHNICKÁ OPATŘENÍ

DOPRAVNÍ ZNAČKY

-  k odstranění
-  k umístění

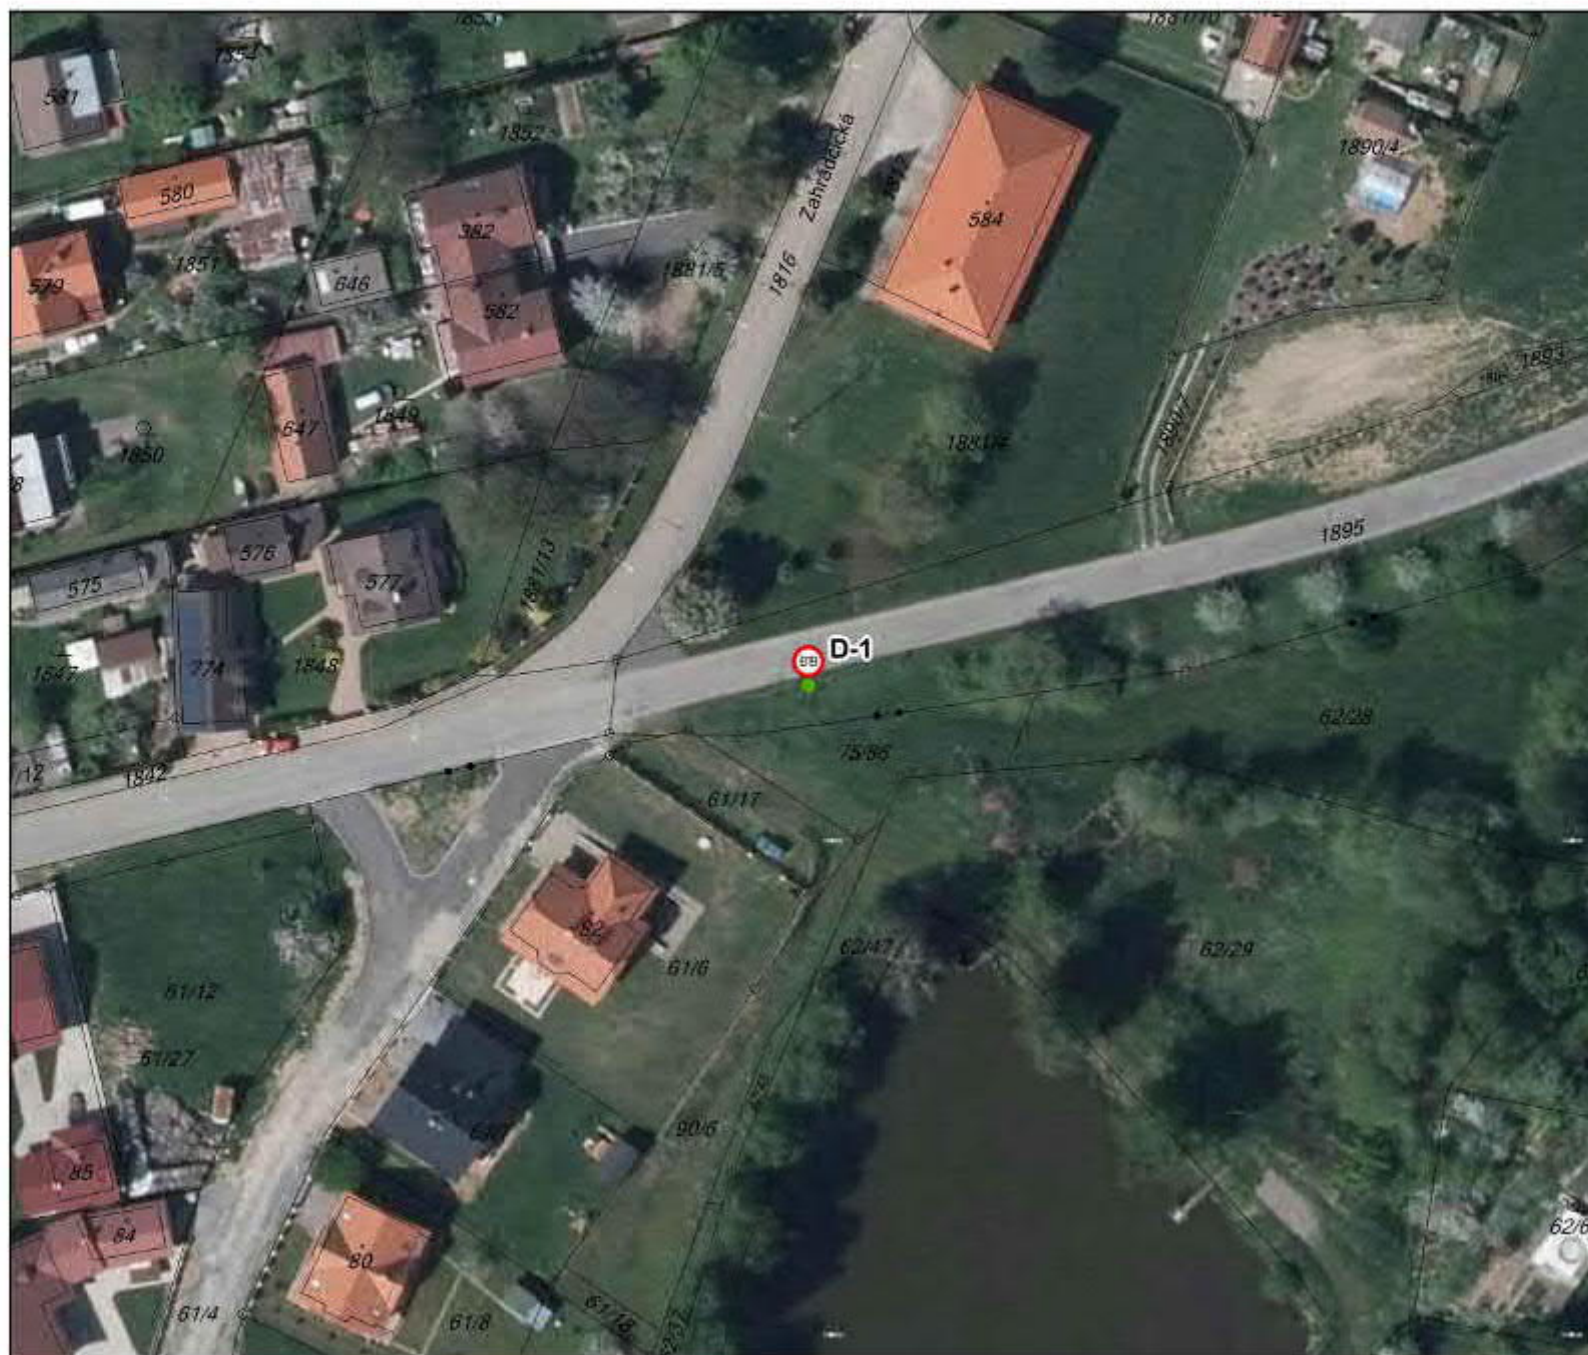

# VN ŠVIHOV - OCHRANNÁ PÁSMA VODNÍHO ZDROJE - TECHNICKÁ OPATŘENÍ

DOPRAVNÍ ZNAČKY - ŽÁDOST O STANOVENÍ MÍSTNÍ ÚPRAVY DOPR. ZNAČ. - ORP VLAŠIM

LS7-9

## TECHNICKÁ OPATŘENÍ

DOPRAVNÍ ZNAČKY

-  k odstranění
-  k umístění



červen 2017

# VN ŠVIHOV - OCHRANNÁ PÁSMA VODNÍHO ZDROJE - TECHNICKÁ OPATŘENÍ


DOPRAVNÍ ZNAČKY - ŽÁDOST O STANOVENÍ MÍSTNÍ ÚPRAVY DOPR. ZNAČ. - ORP VLAŠIM

LS7-9

## TECHNICKÁ OPATŘENÍ

DOPRAVNÍ ZNAČKY

-  k odstranění
-  k umístění

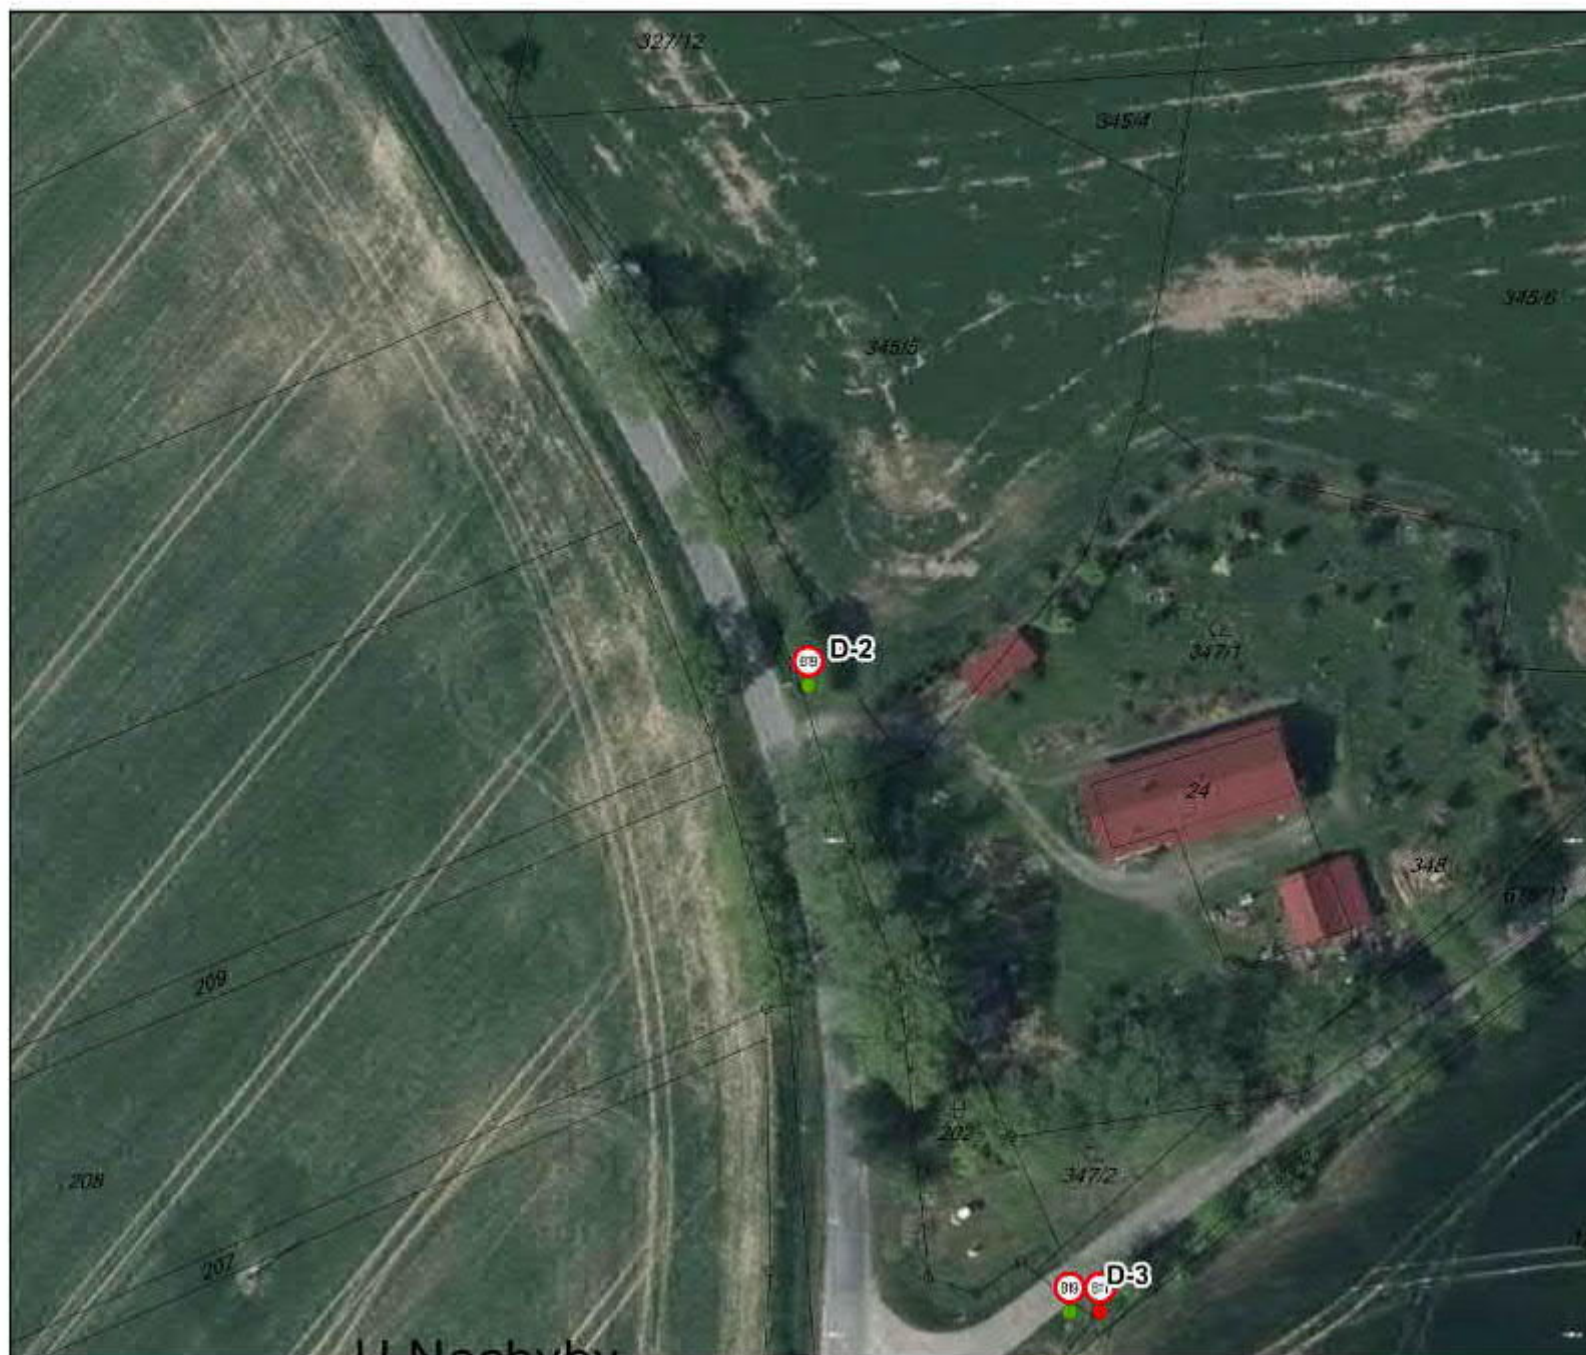





# VN ŠVIHOV - OCHRANNÁ PÁSMA VODNÍHO ZDROJE - TECHNICKÁ OPATŘENÍ



DOPRAVNÍ ZNAČKY - ŽÁDOST O STANOVENÍ MÍSTNÍ ÚPRAVY DOPR. ZNAČ. - ORP VLAŠIM

LS8-6

## TECHNICKÁ OPATŘENÍ

DOPRAVNÍ ZNAČKY

-  k odstranění
-  k umístění

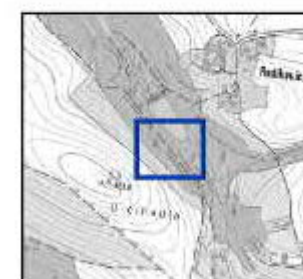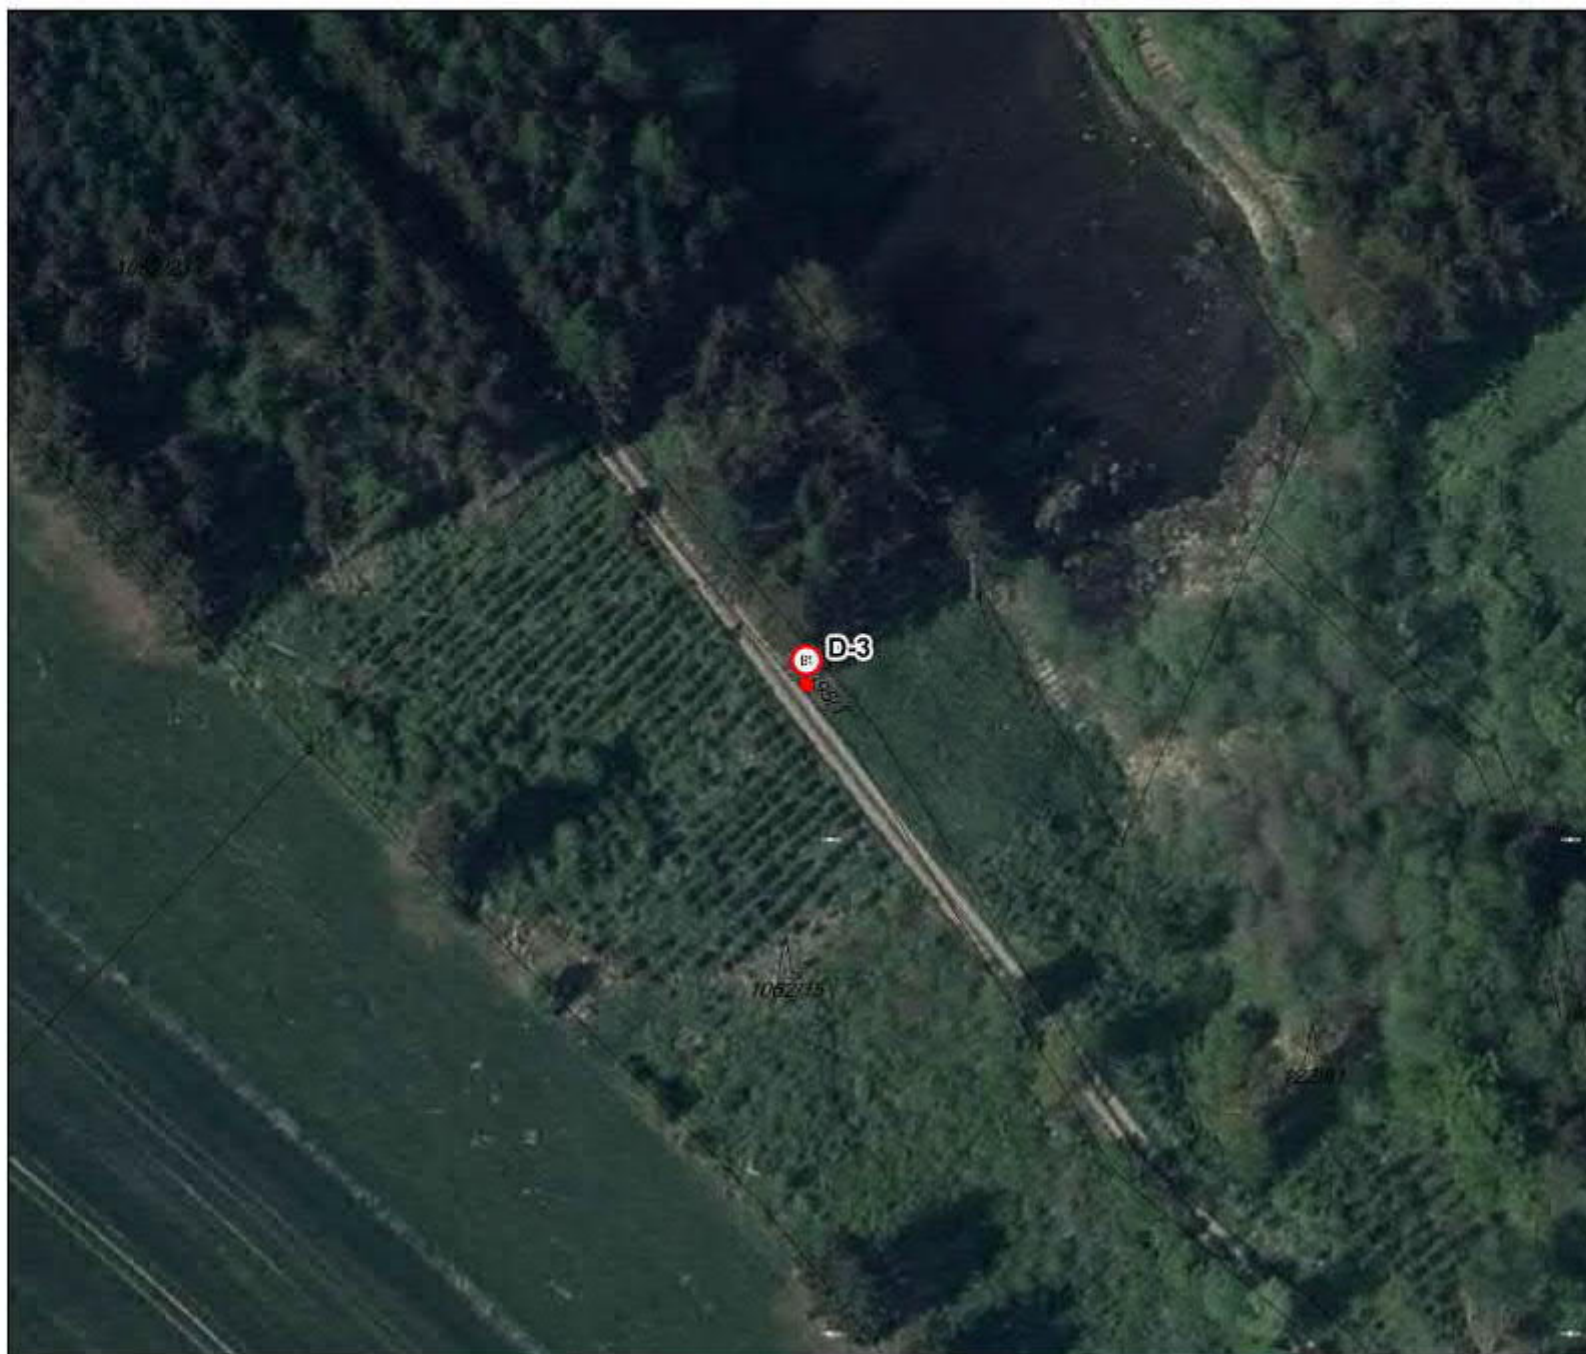

březen 2017

# VN ŠVIHOV - OCHRANNÁ PÁSMA VODNÍHO ZDROJE - TECHNICKÁ OPATŘENÍ


DOPRAVNÍ ZNAČKY - ŽÁDOST O STANOVENÍ MÍSTNÍ ÚPRAVY DOPR. ZNAČ. - ORP VLAŠIM

LS8-6

## TECHNICKÁ OPATŘENÍ

DOPRAVNÍ ZNAČKY

-  k odstranění
-  k umístění

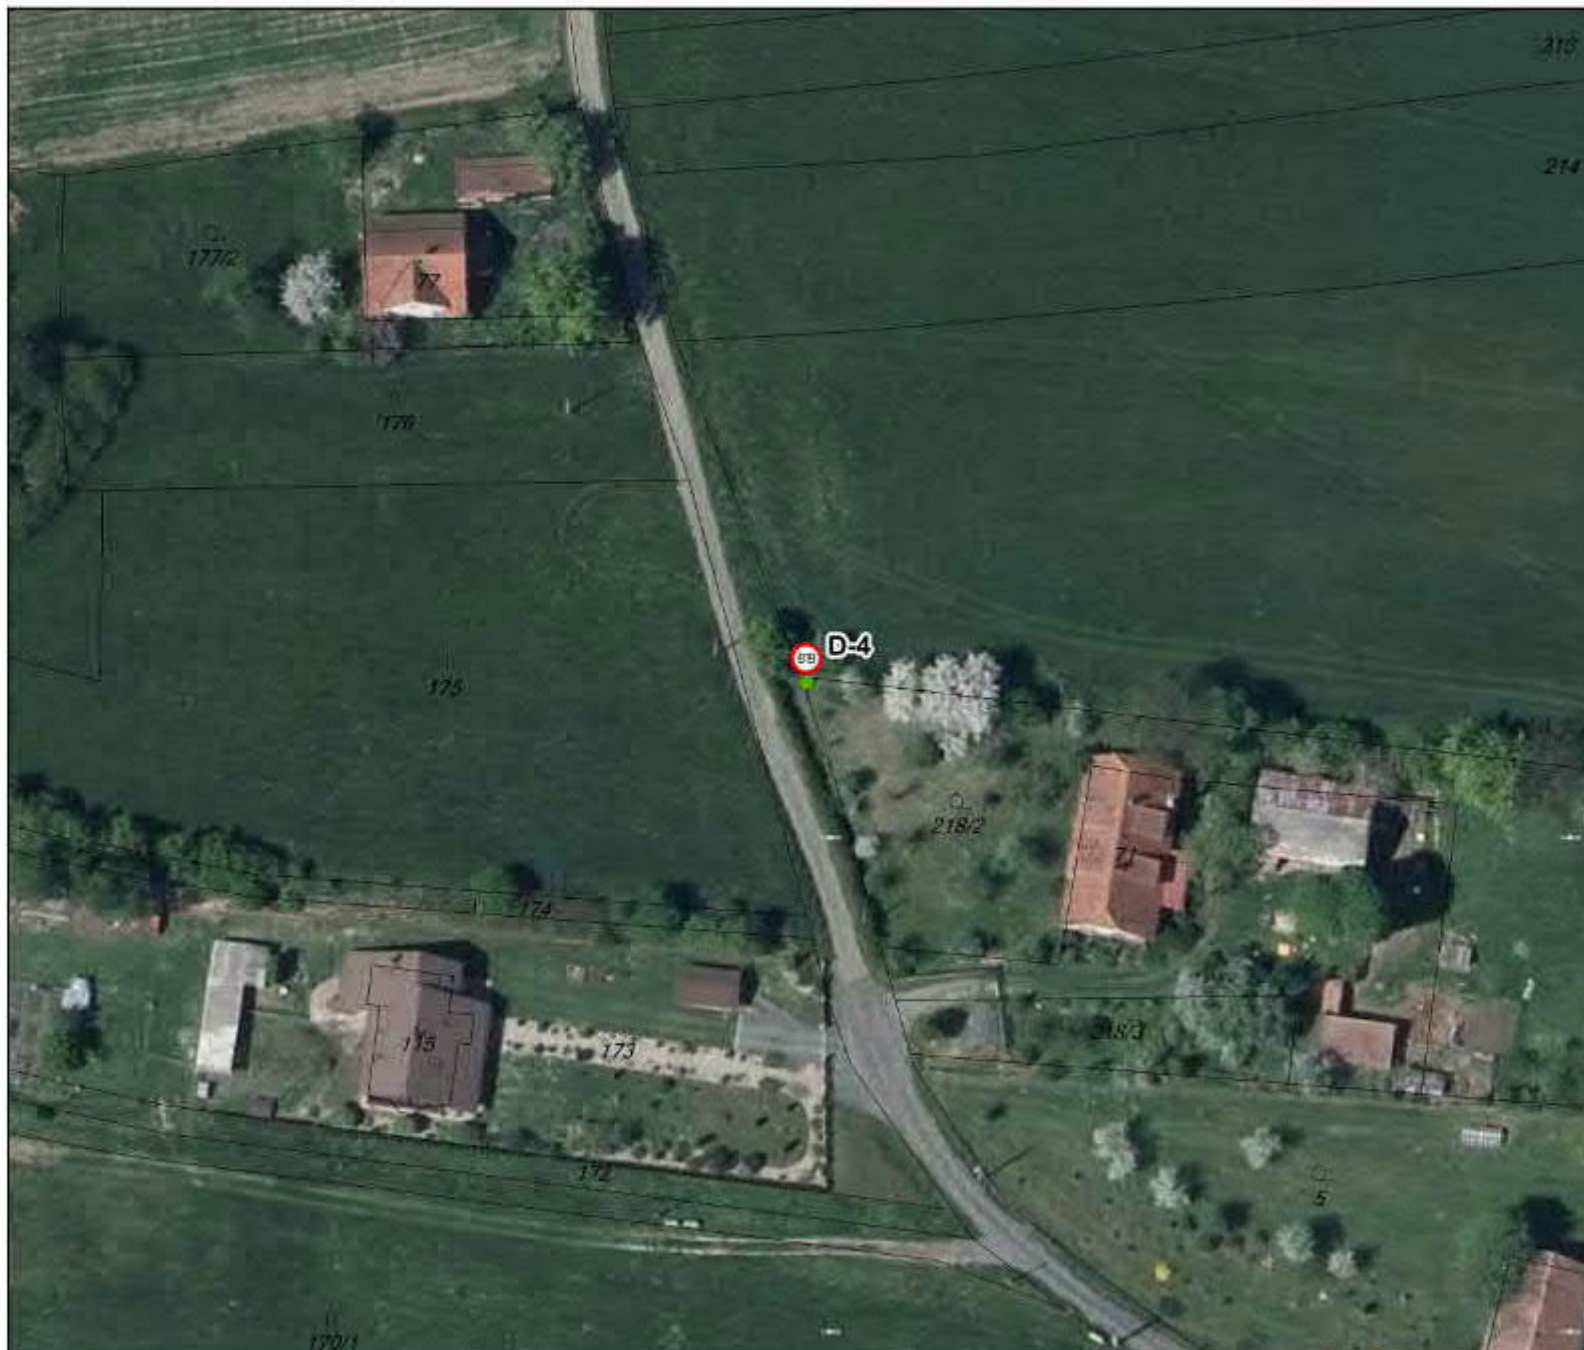

# VN ŠVIHOV - OCHRANNÁ PÁSMA VODNÍHO ZDROJE - TECHNICKÁ OPATŘENÍ


DOPRAVNÍ ZNAČKY - ŽÁDOST O STANOVENÍ MÍSTNÍ ÚPRAVY DOPR. ZNAČ. - ORP VLAŠIM

LS8-7

## TECHNICKÁ OPATŘENÍ

DOPRAVNÍ ZNAČKY

-  k odstranění
-  k umístění

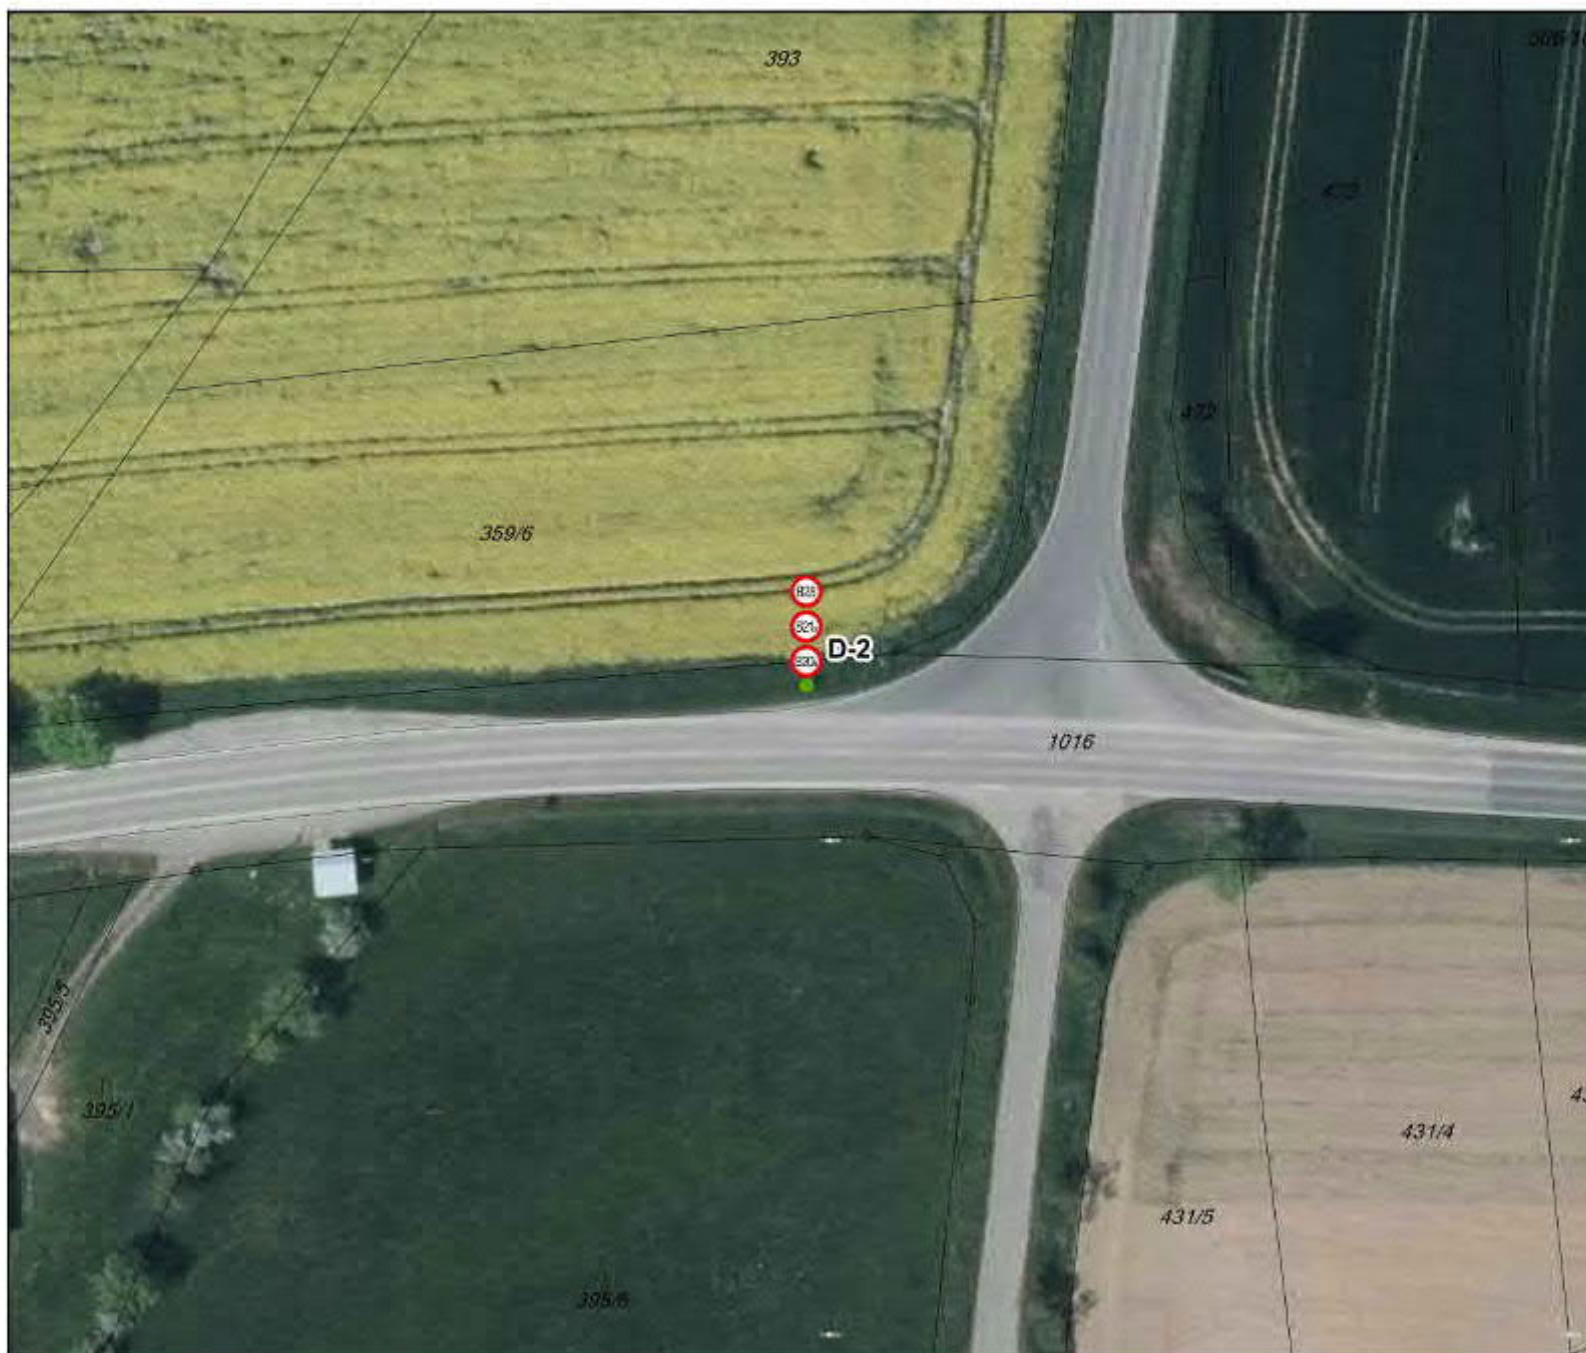

červen 2017

# VN ŠVIHOV - OCHRANNÁ PÁSMA VODNÍHO ZDROJE - TECHNICKÁ OPATŘENÍ



DOPRAVNÍ ZNAČKY - ŽÁDOST O STANOVENÍ MÍSTNÍ ÚPRAVY DOPR. ZNAČ. - ORP VLAŠIM

LS8-7

## TECHNICKÁ OPATŘENÍ

DOPRAVNÍ ZNAČKY

-  k odstranění
-  k umístění

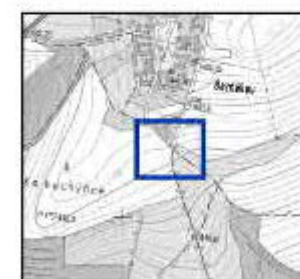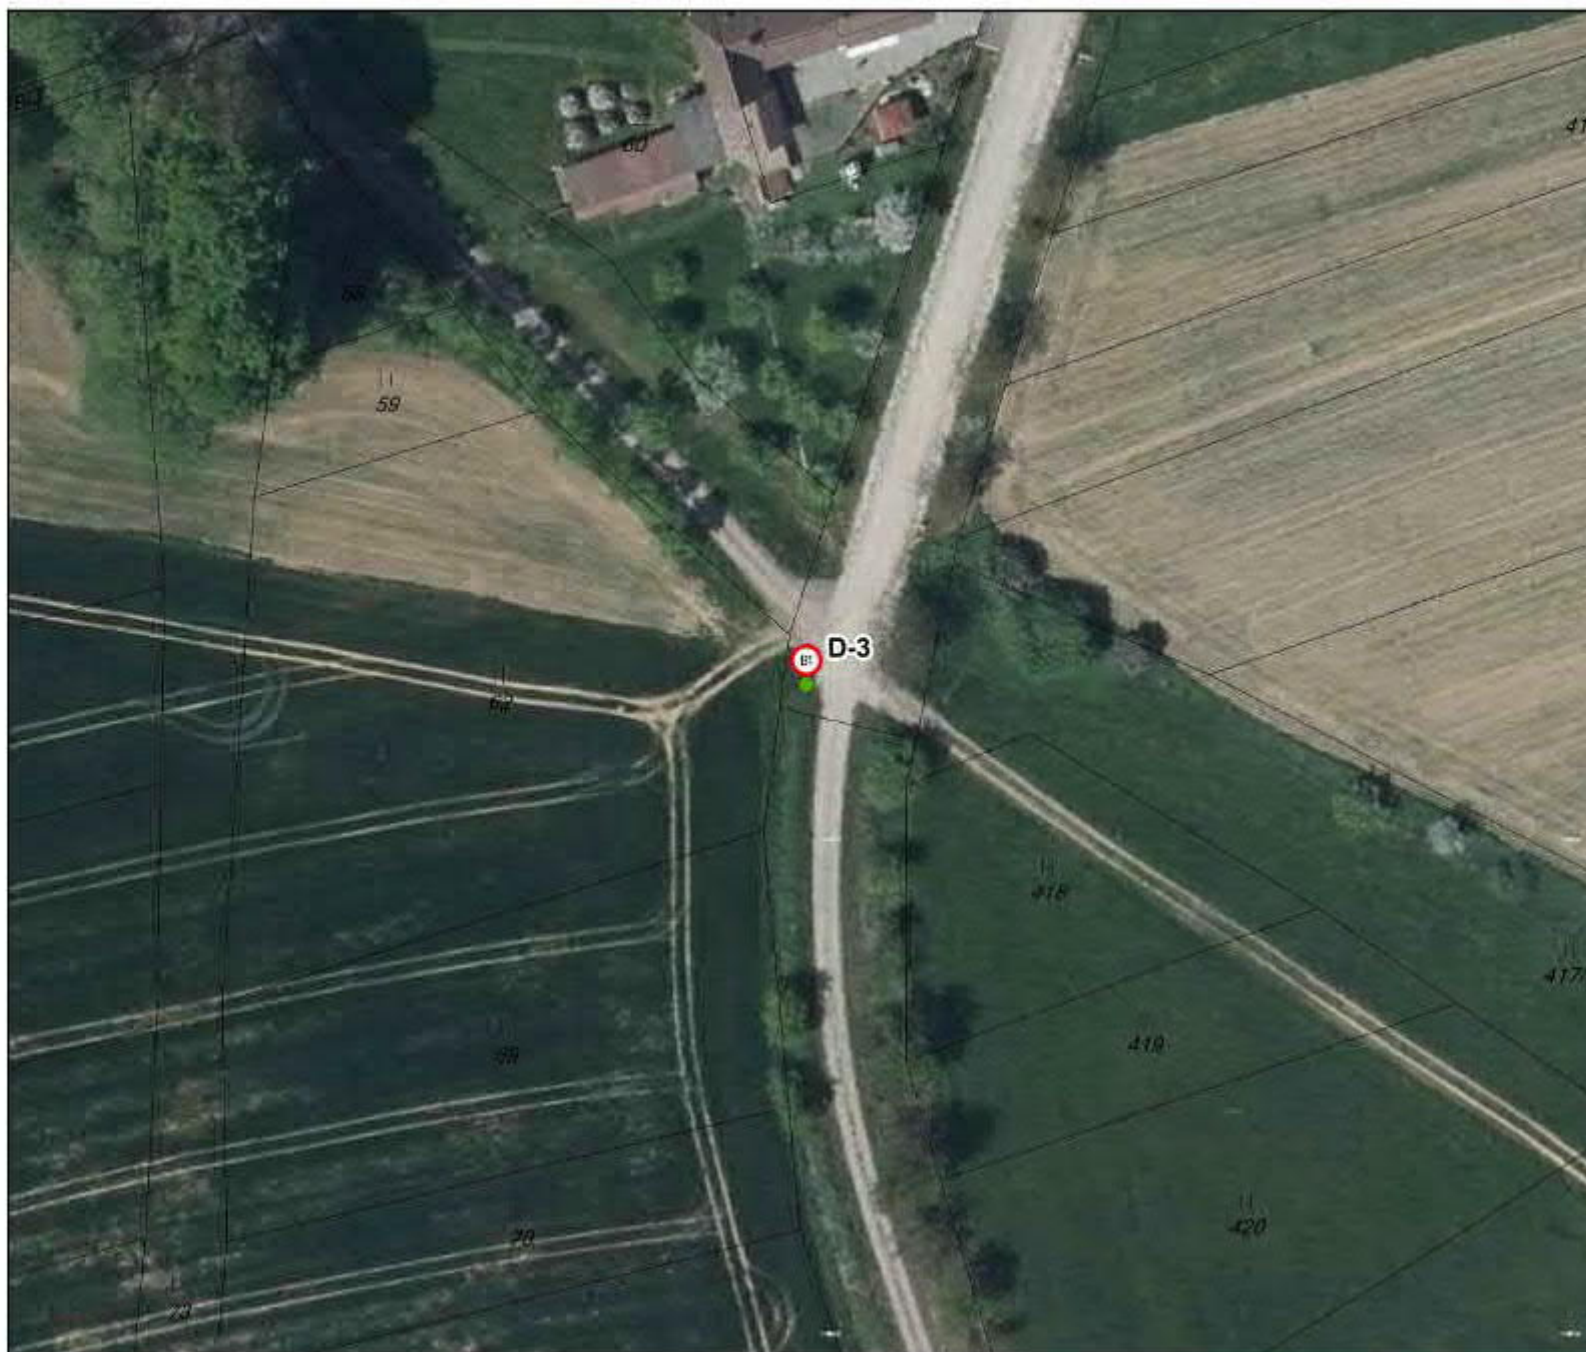

# VN ŠVIHOV - OCHRANNÁ PÁSMA VODNÍHO ZDROJE - TECHNICKÁ OPATŘENÍ



DOPRAVNÍ ZNAČKY - ŽÁDOST O STANOVENÍ MÍSTNÍ ÚPRAVY DOPR. ZNAČ. - ORP VLAŠIM

LS8-7

## TECHNICKÁ OPATŘENÍ

DOPRAVNÍ ZNAČKY

-  k odstranění
-  k umístění

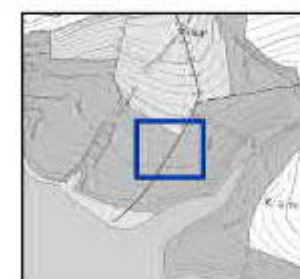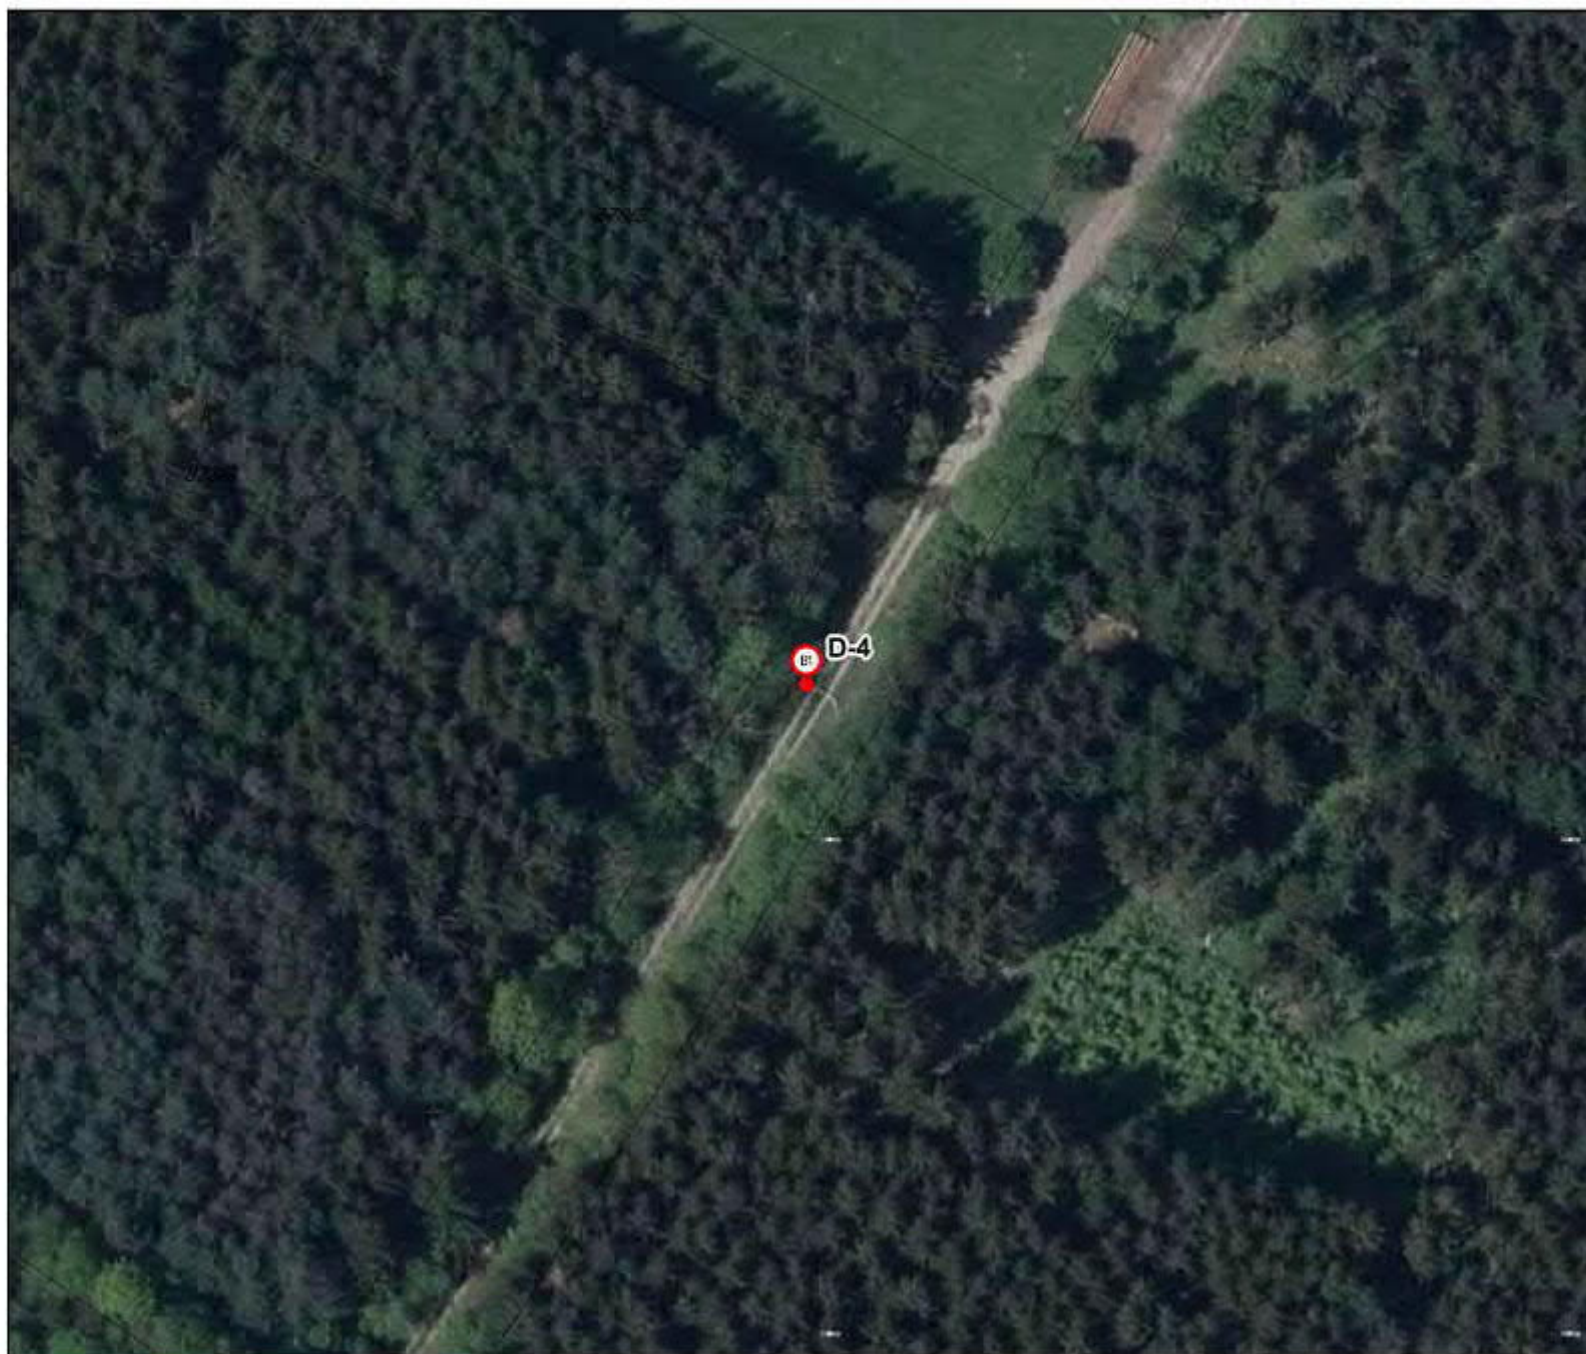

# VN ŠVIHOV - OCHRANNÁ PÁSMA VODNÍHO ZDROJE - TECHNICKÁ OPATŘENÍ


DOPRAVNÍ ZNAČKY - ŽÁDOST O STANOVENÍ MÍSTNÍ ÚPRAVY DOPR. ZNAČ. - ORP VLAŠIM

LS8-7

## TECHNICKÁ OPATŘENÍ

DOPRAVNÍ ZNAČKY

-  k odstranění
-  k umístění

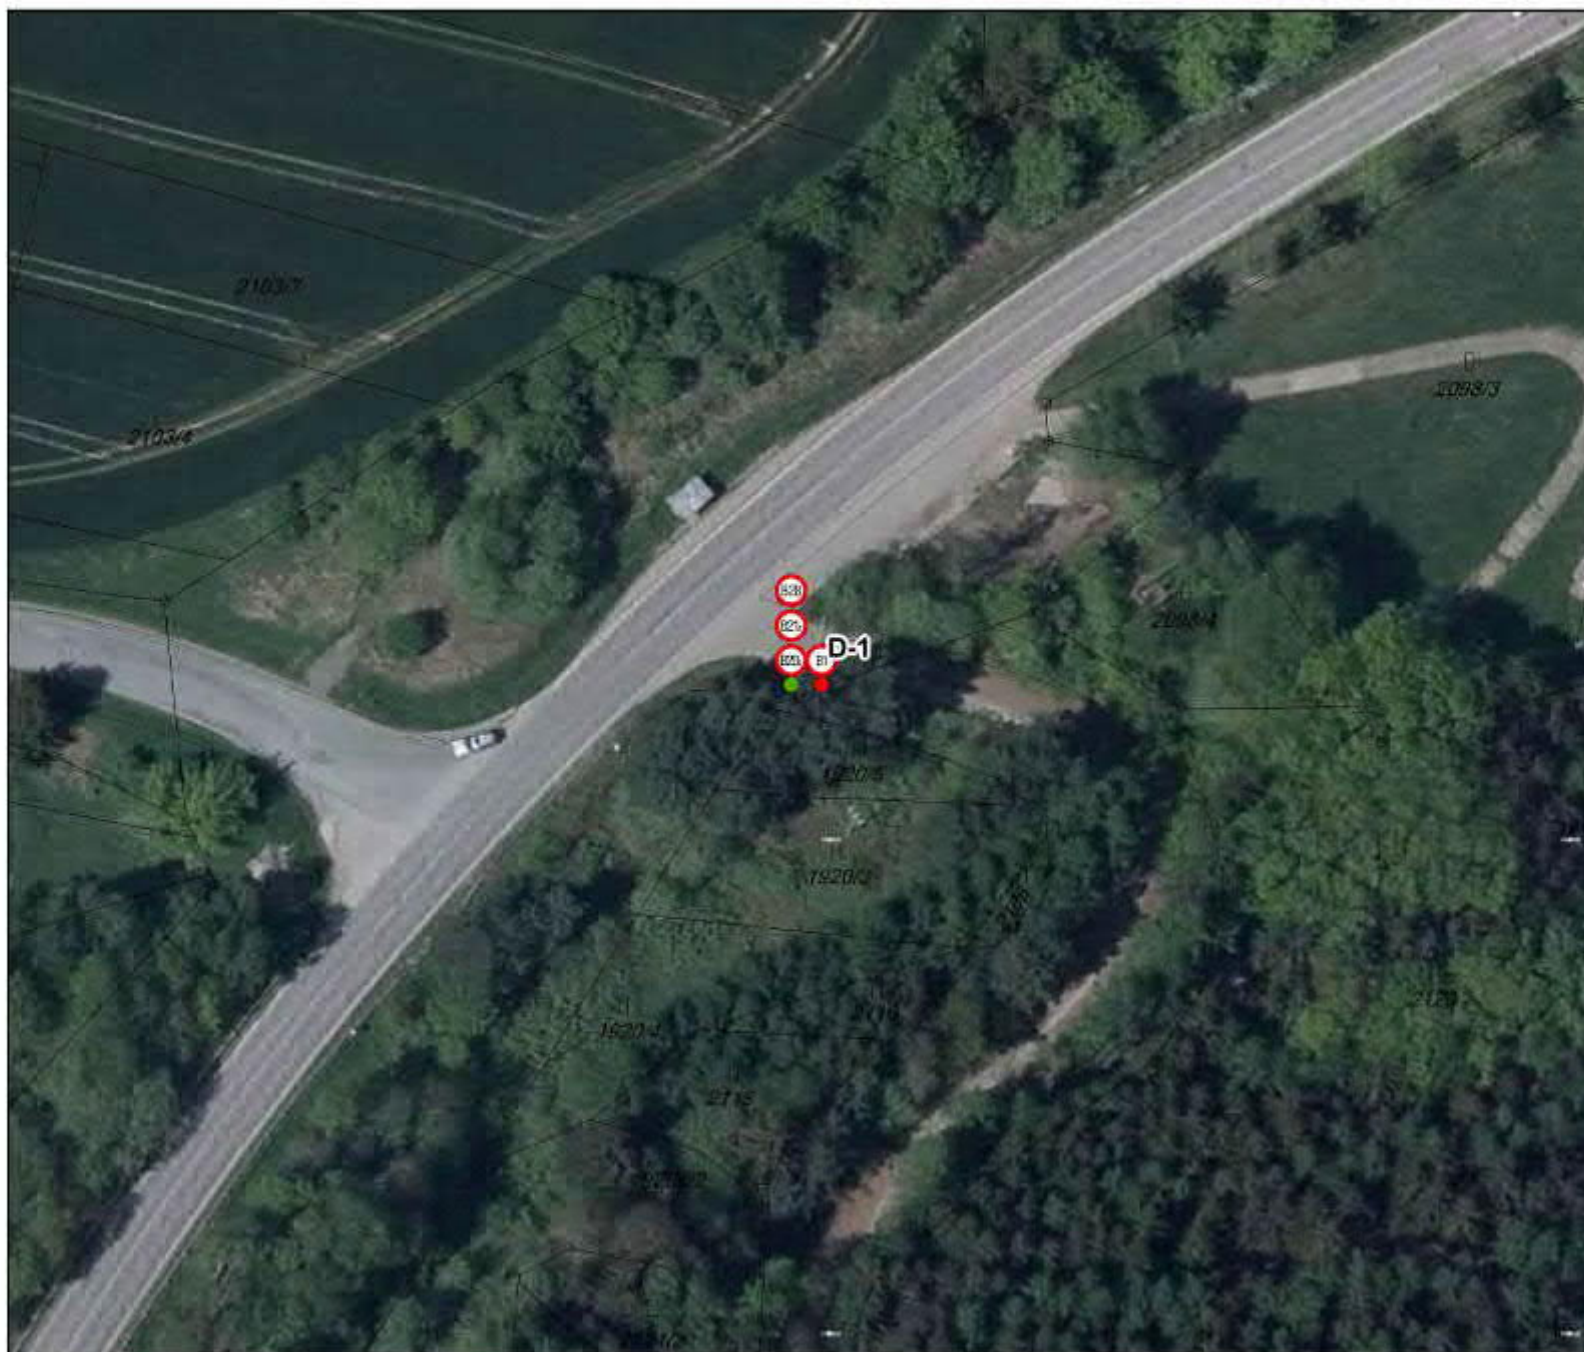

# VN ŠVIHOV - OCHRANNÁ PÁSMA VODNÍHO ZDROJE - TECHNICKÁ OPATŘENÍ

DOPRAVNÍ ZNAČKY - ŽÁDOST O STANOVENÍ MÍSTNÍ ÚPRAVY DOPR. ZNAČ. - ORP VLAŠIM

LS8-8

## TECHNICKÁ OPATŘENÍ

DOPRAVNÍ ZNAČKY

-  k odstranění
-  k umístění



# VN ŠVIHOV - OCHRANNÁ PÁSMA VODNÍHO ZDROJE - TECHNICKÁ OPATŘENÍ


DOPRAVNÍ ZNAČKY - ŽÁDOST O STANOVENÍ MÍSTNÍ ÚPRAVY DOPR. ZNAČ. - ORP VLAŠIM

LS8-8

## TECHNICKÁ OPATŘENÍ

DOPRAVNÍ ZNAČKY

-  k odstranění
-  k umístění

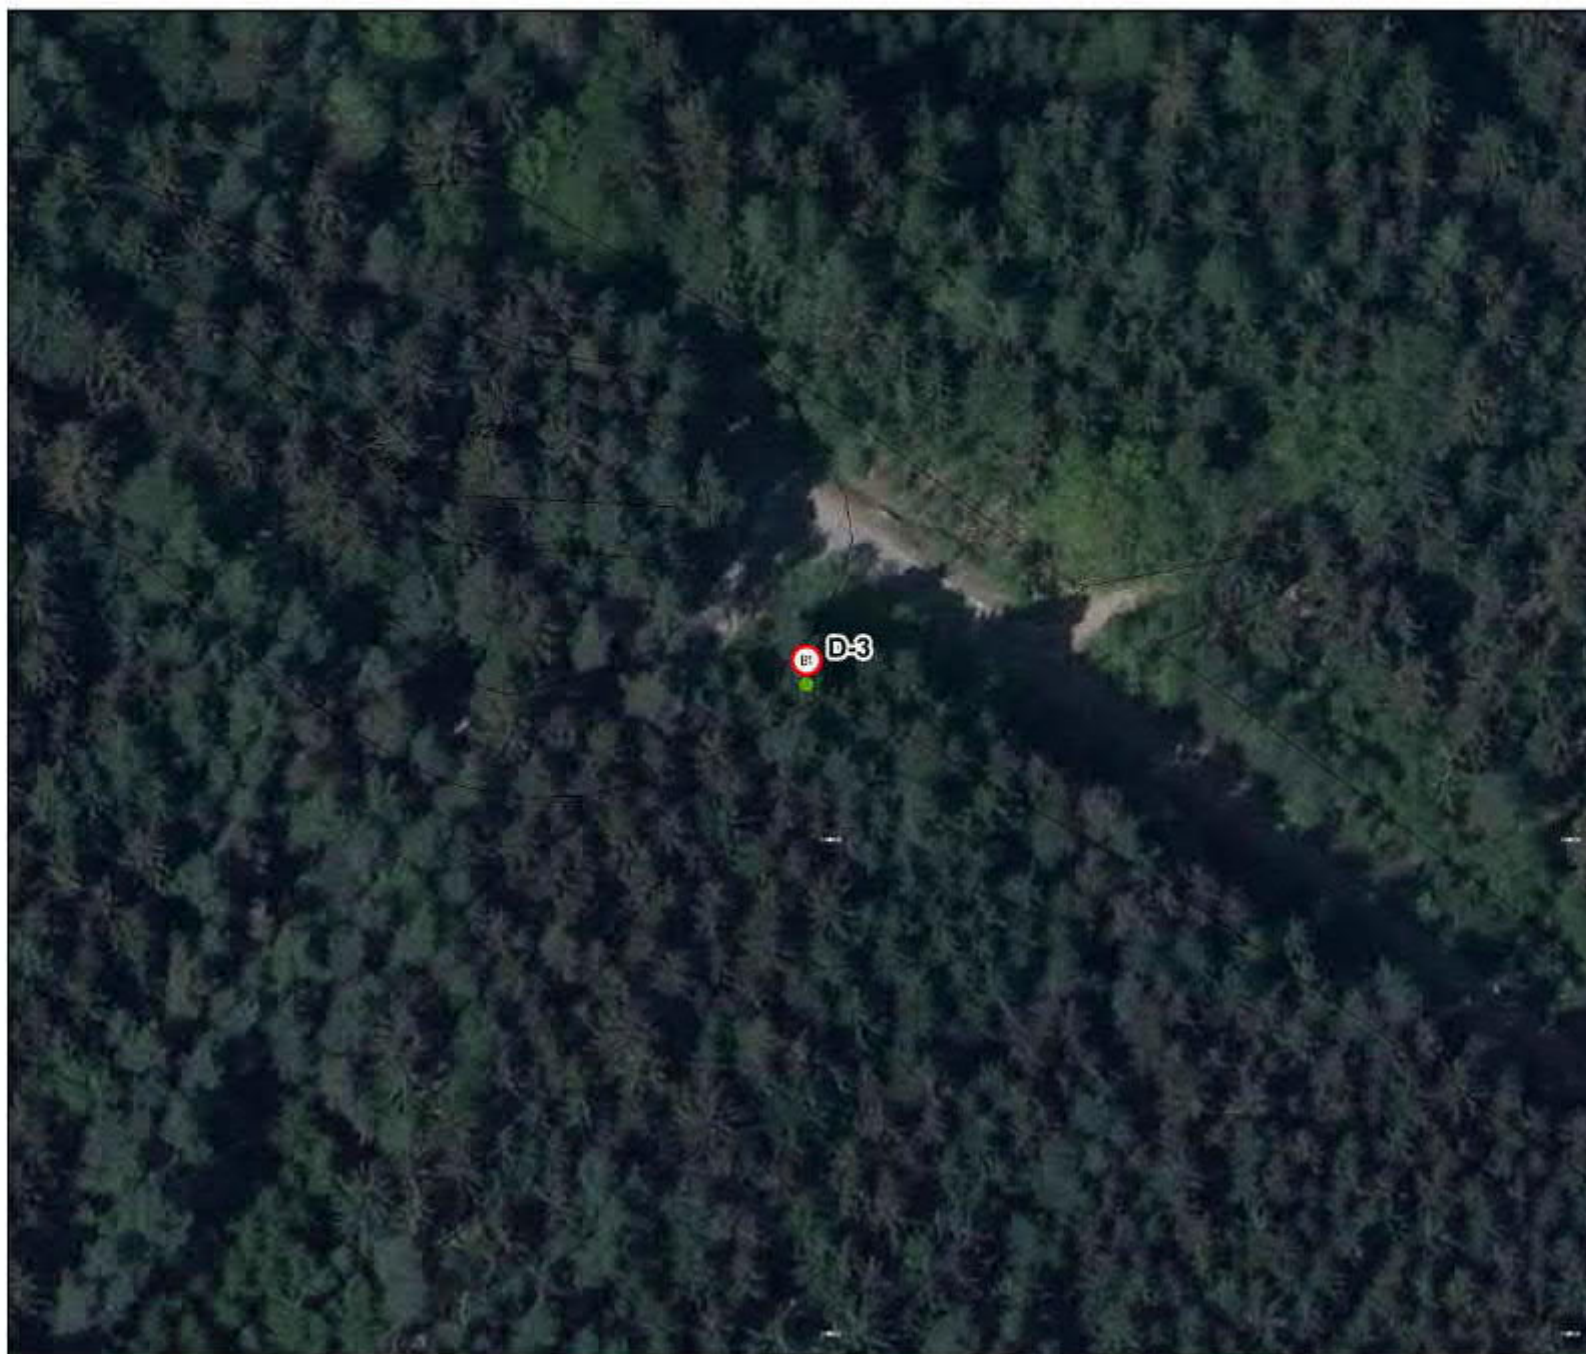

# VN ŠVIHOV - OCHRANNÁ PÁSMA VODNÍHO ZDROJE - TECHNICKÁ OPATŘENÍ


DOPRAVNÍ ZNAČKY - ŽÁDOST O STANOVENÍ MÍSTNÍ ÚPRAVY DOPR. ZNAČ. - ORP VLAŠIM

LS8-8

## TECHNICKÁ OPATŘENÍ

DOPRAVNÍ ZNAČKY

-  k odstranění
-  k umístění

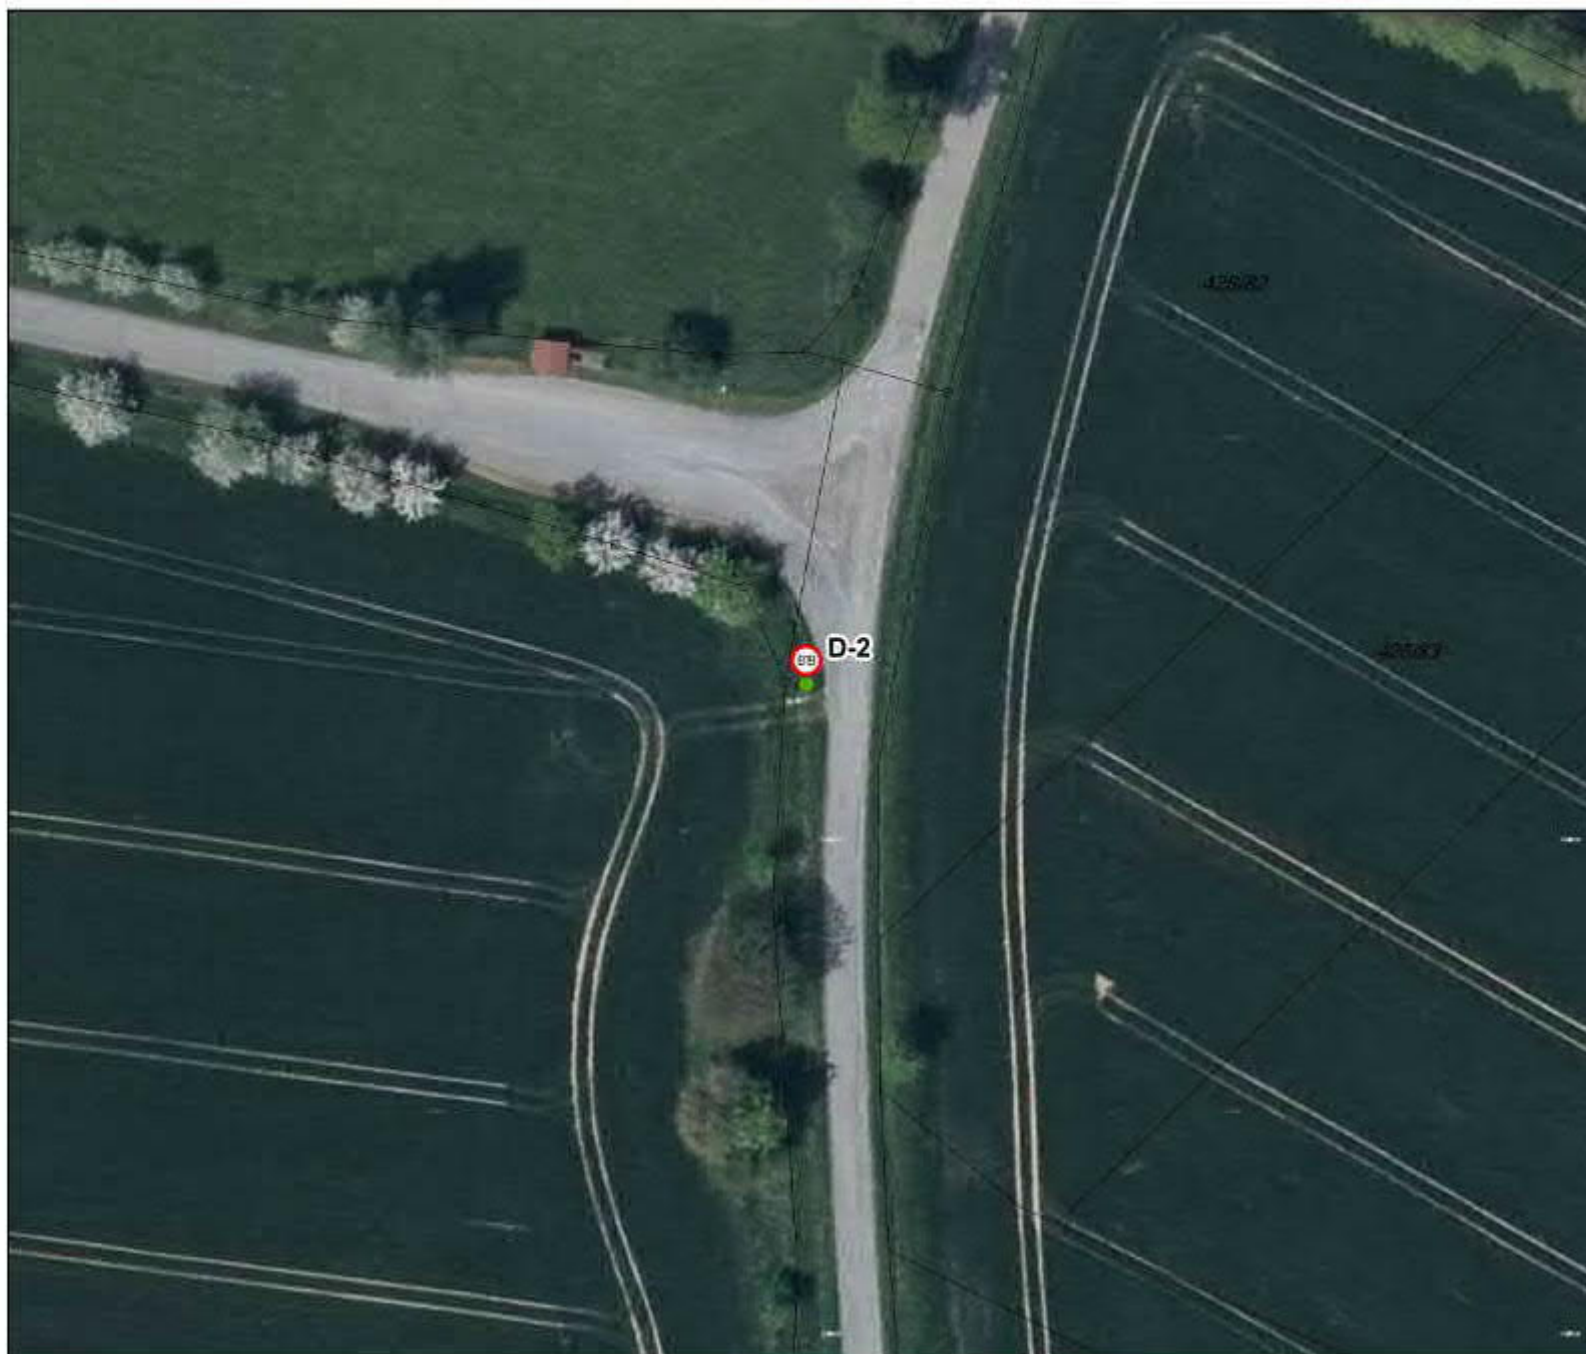

# VN ŠVIHOV - OCHRANNÁ PÁSMA VODNÍHO ZDROJE - TECHNICKÁ OPATŘENÍ


DOPRAVNÍ ZNAČKY - ŽÁDOST O STANOVENÍ MÍSTNÍ ÚPRAVY DOPR. ZNAČ. - ORP VLAŠIM

LS8-9

## TECHNICKÁ OPATŘENÍ

DOPRAVNÍ ZNAČKY

-  k odstranění
-  k umístění

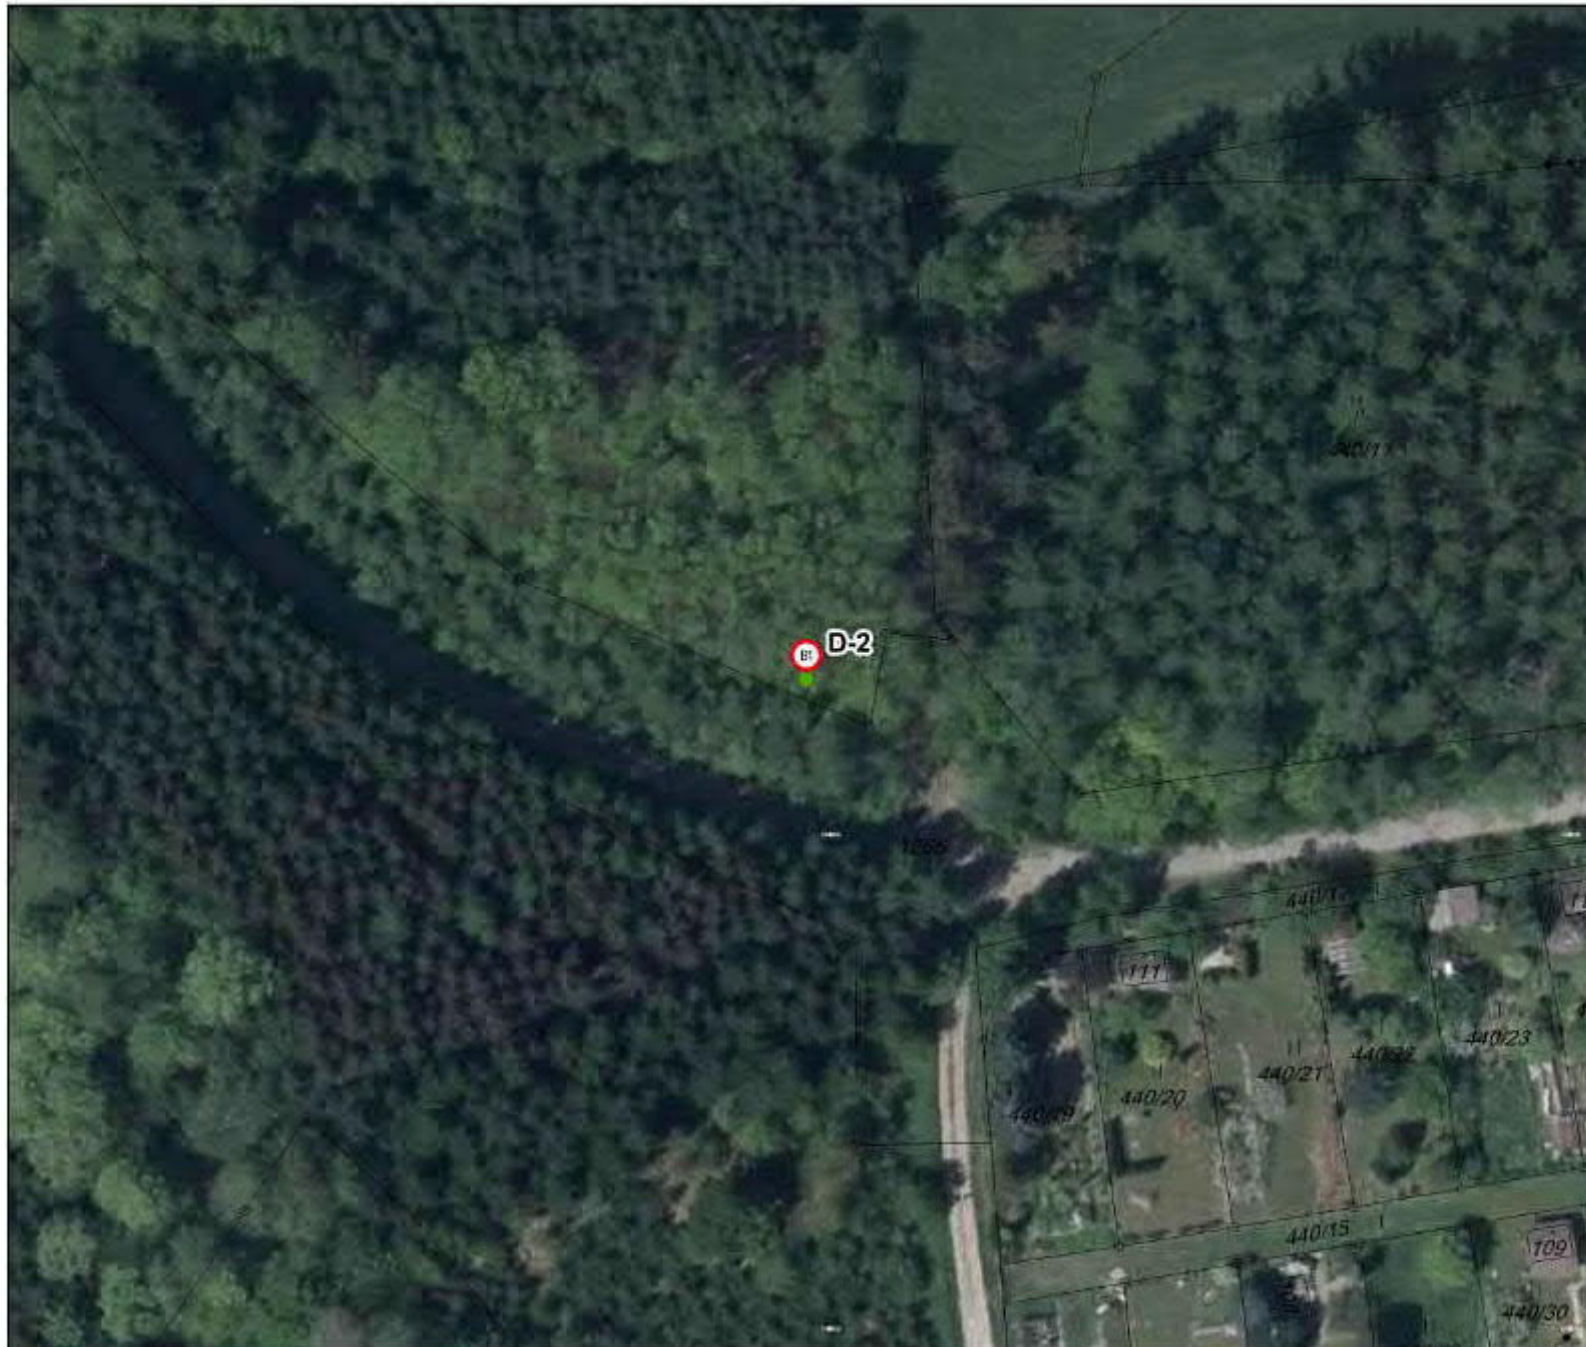

Březen 2017

# VN ŠVIHOV - OCHRANNÁ PÁSMA VODNÍHO ZDROJE - TECHNICKÁ OPATŘENÍ



DOPRAVNÍ ZNAČKY - ŽÁDOST O STANOVENÍ MÍSTNÍ ÚPRAVY DOPR. ZNAČ. - ORP VLAŠIM

LS8-9

## TECHNICKÁ OPATŘENÍ

DOPRAVNÍ ZNAČKY

-  k odstranění
-  k umístění

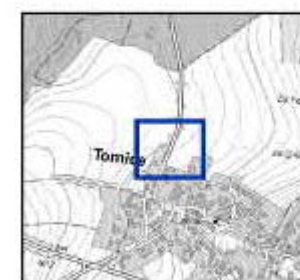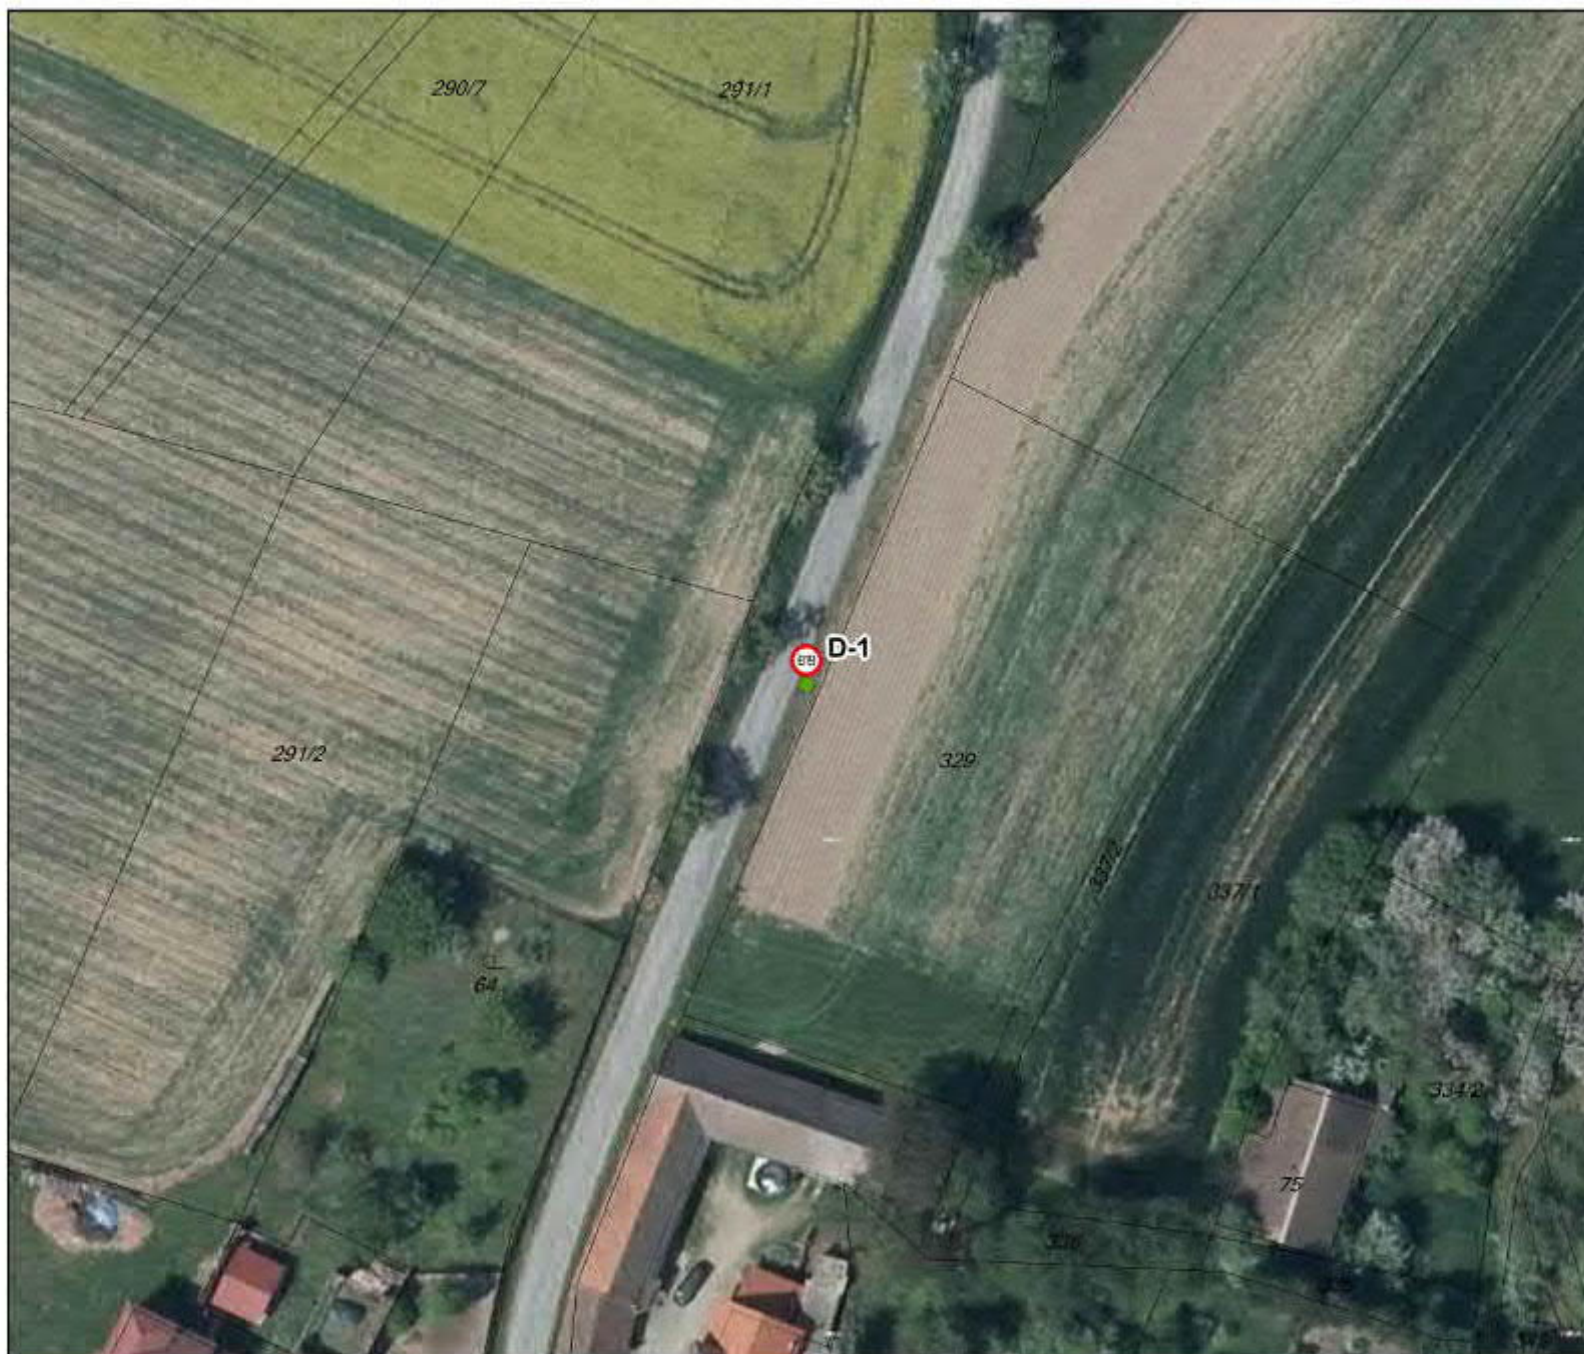

# VN ŠVIHOV - OCHRANNÁ PÁSMA VODNÍHO ZDROJE - TECHNICKÁ OPATŘENÍ


DOPRAVNÍ ZNAČKY - ŽÁDOST O STANOVENÍ MÍSTNÍ ÚPRAVY DOPR. ZNAČ. - ORP VLAŠIM

LS9-6

## TECHNICKÁ OPATŘENÍ

DOPRAVNÍ ZNAČKY

-  k odstranění
-  k umístění

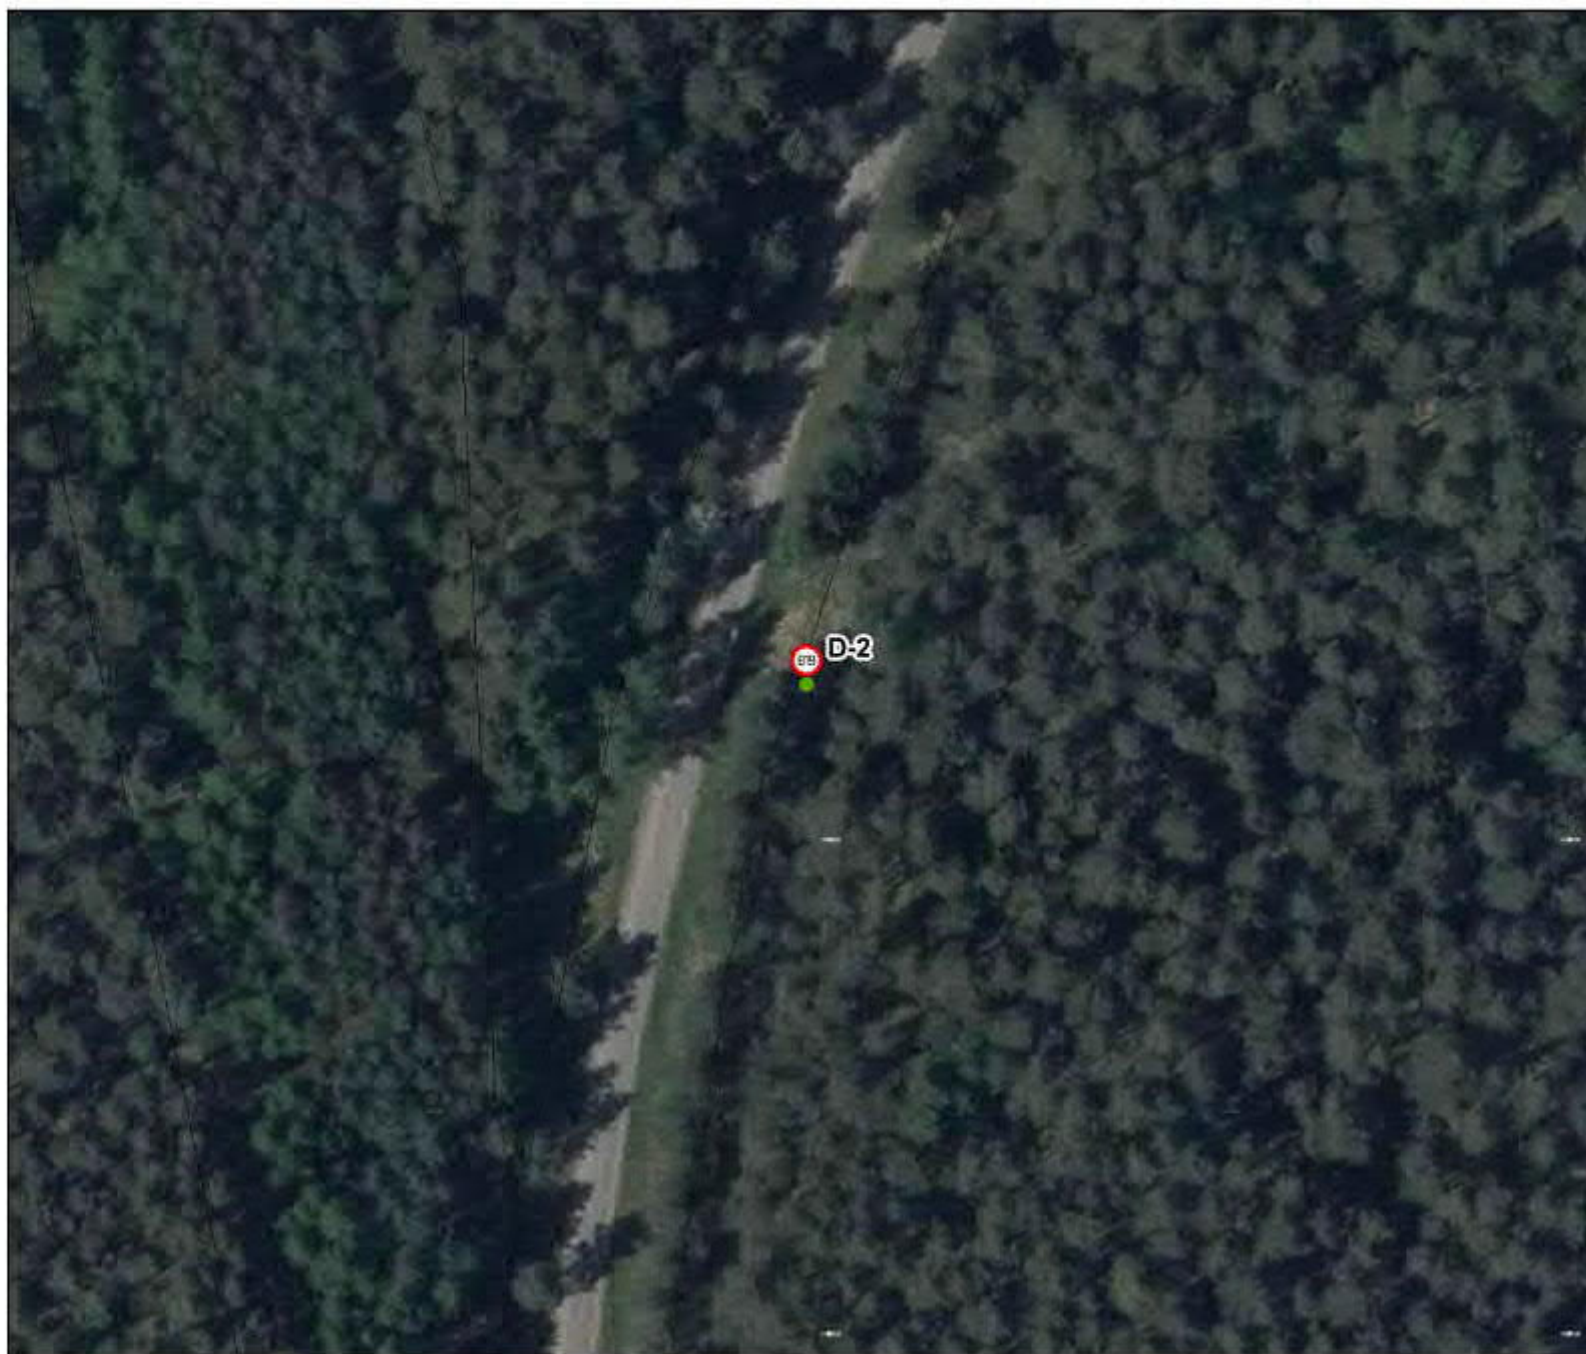

# VN ŠVIHOV - OCHRANNÁ PÁSMA VODNÍHO ZDROJE - TECHNICKÁ OPATŘENÍ



DOPRAVNÍ ZNAČKY - ŽÁDOST O STANOVENÍ MÍSTNÍ ÚPRAVY DOPR. ZNAČ. - ORP VLAŠIM

LS9-6

## TECHNICKÁ OPATŘENÍ

DOPRAVNÍ ZNAČKY

-  k odstranění
-  k umístění

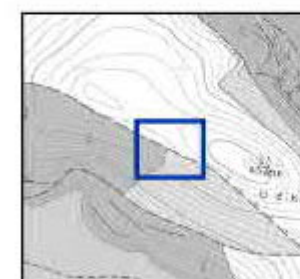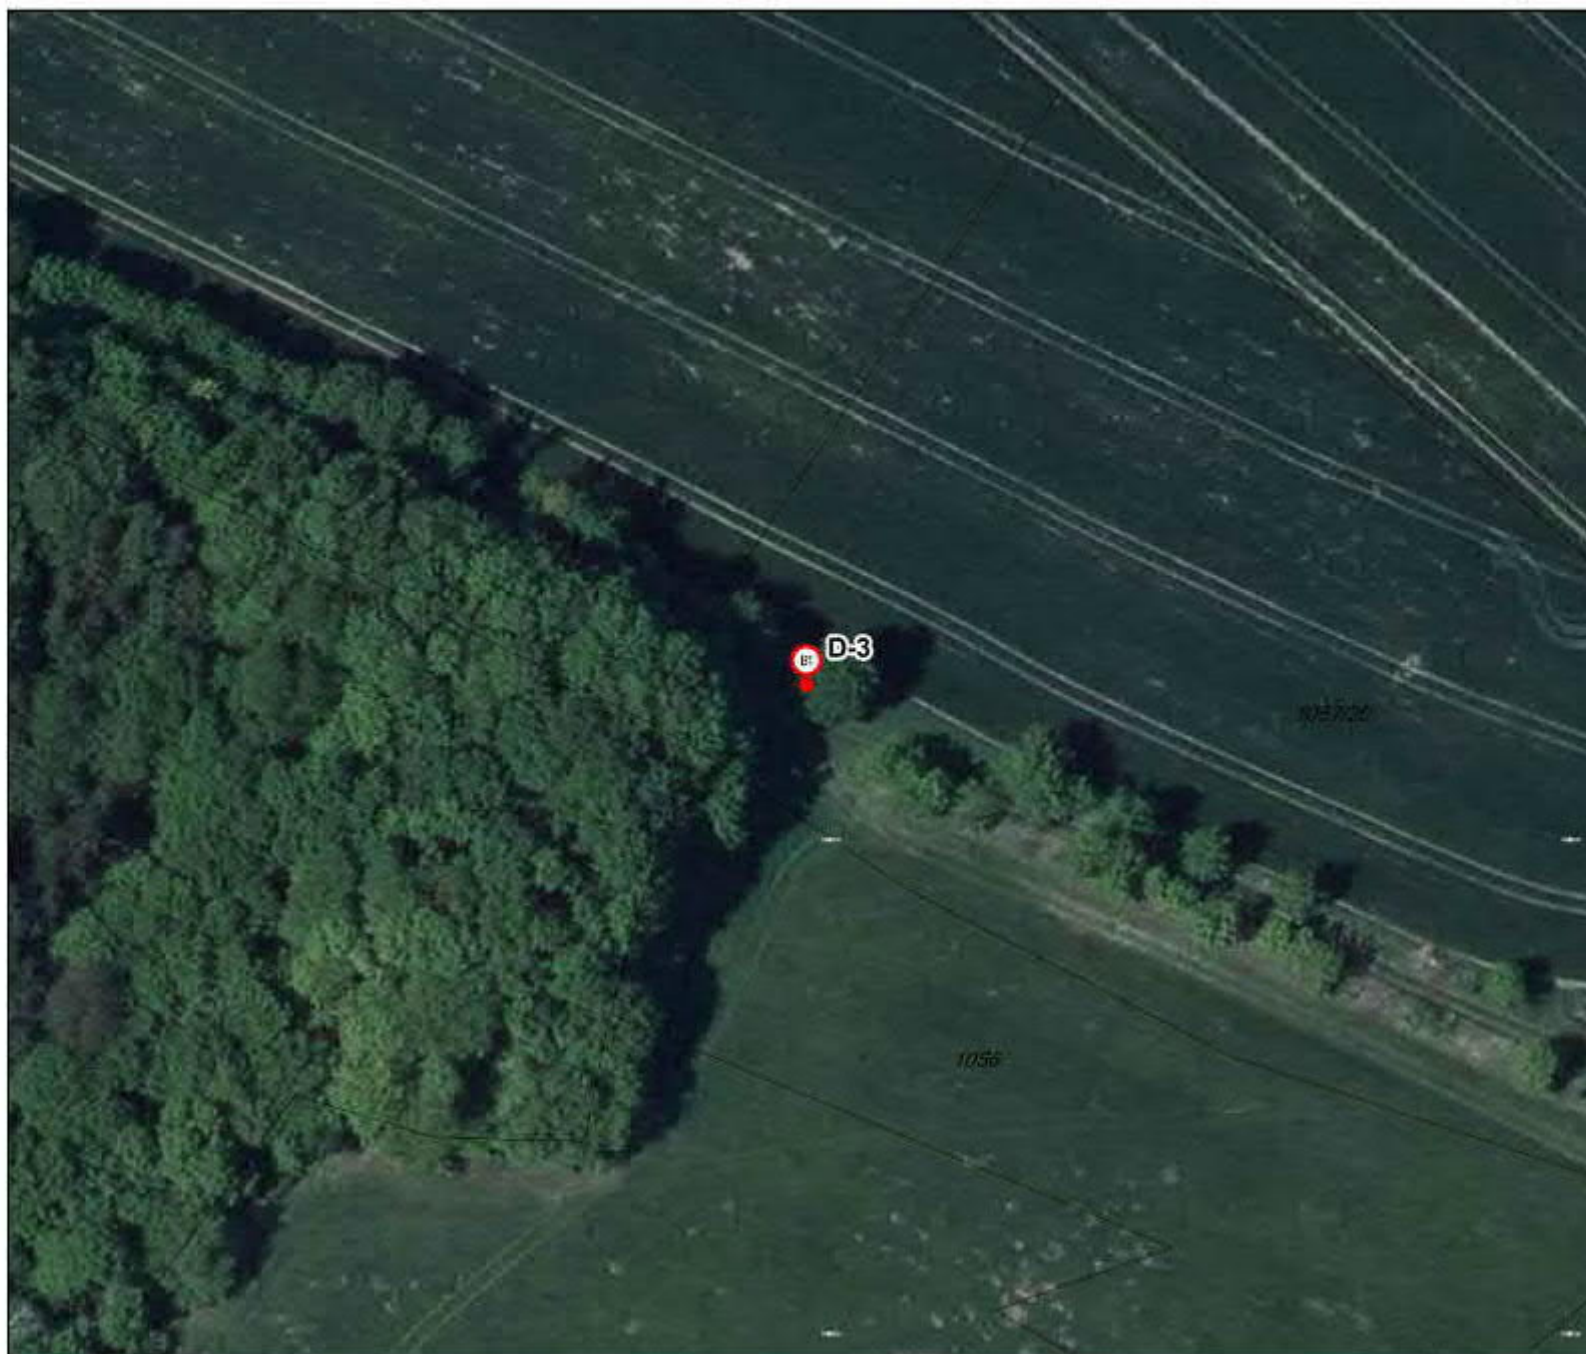

březen 2017

# VN ŠVIHOV - OCHRANNÁ PÁSMA VODNÍHO ZDROJE - TECHNICKÁ OPATŘENÍ


DOPRAVNÍ ZNAČKY - ŽÁDOST O STANOVENÍ MÍSTNÍ ÚPRAVY DOPR. ZNAČ. - ORP VLAŠIM

LS9-6

## TECHNICKÁ OPATŘENÍ

DOPRAVNÍ ZNAČKY

-  k odstranění
-  k umístění

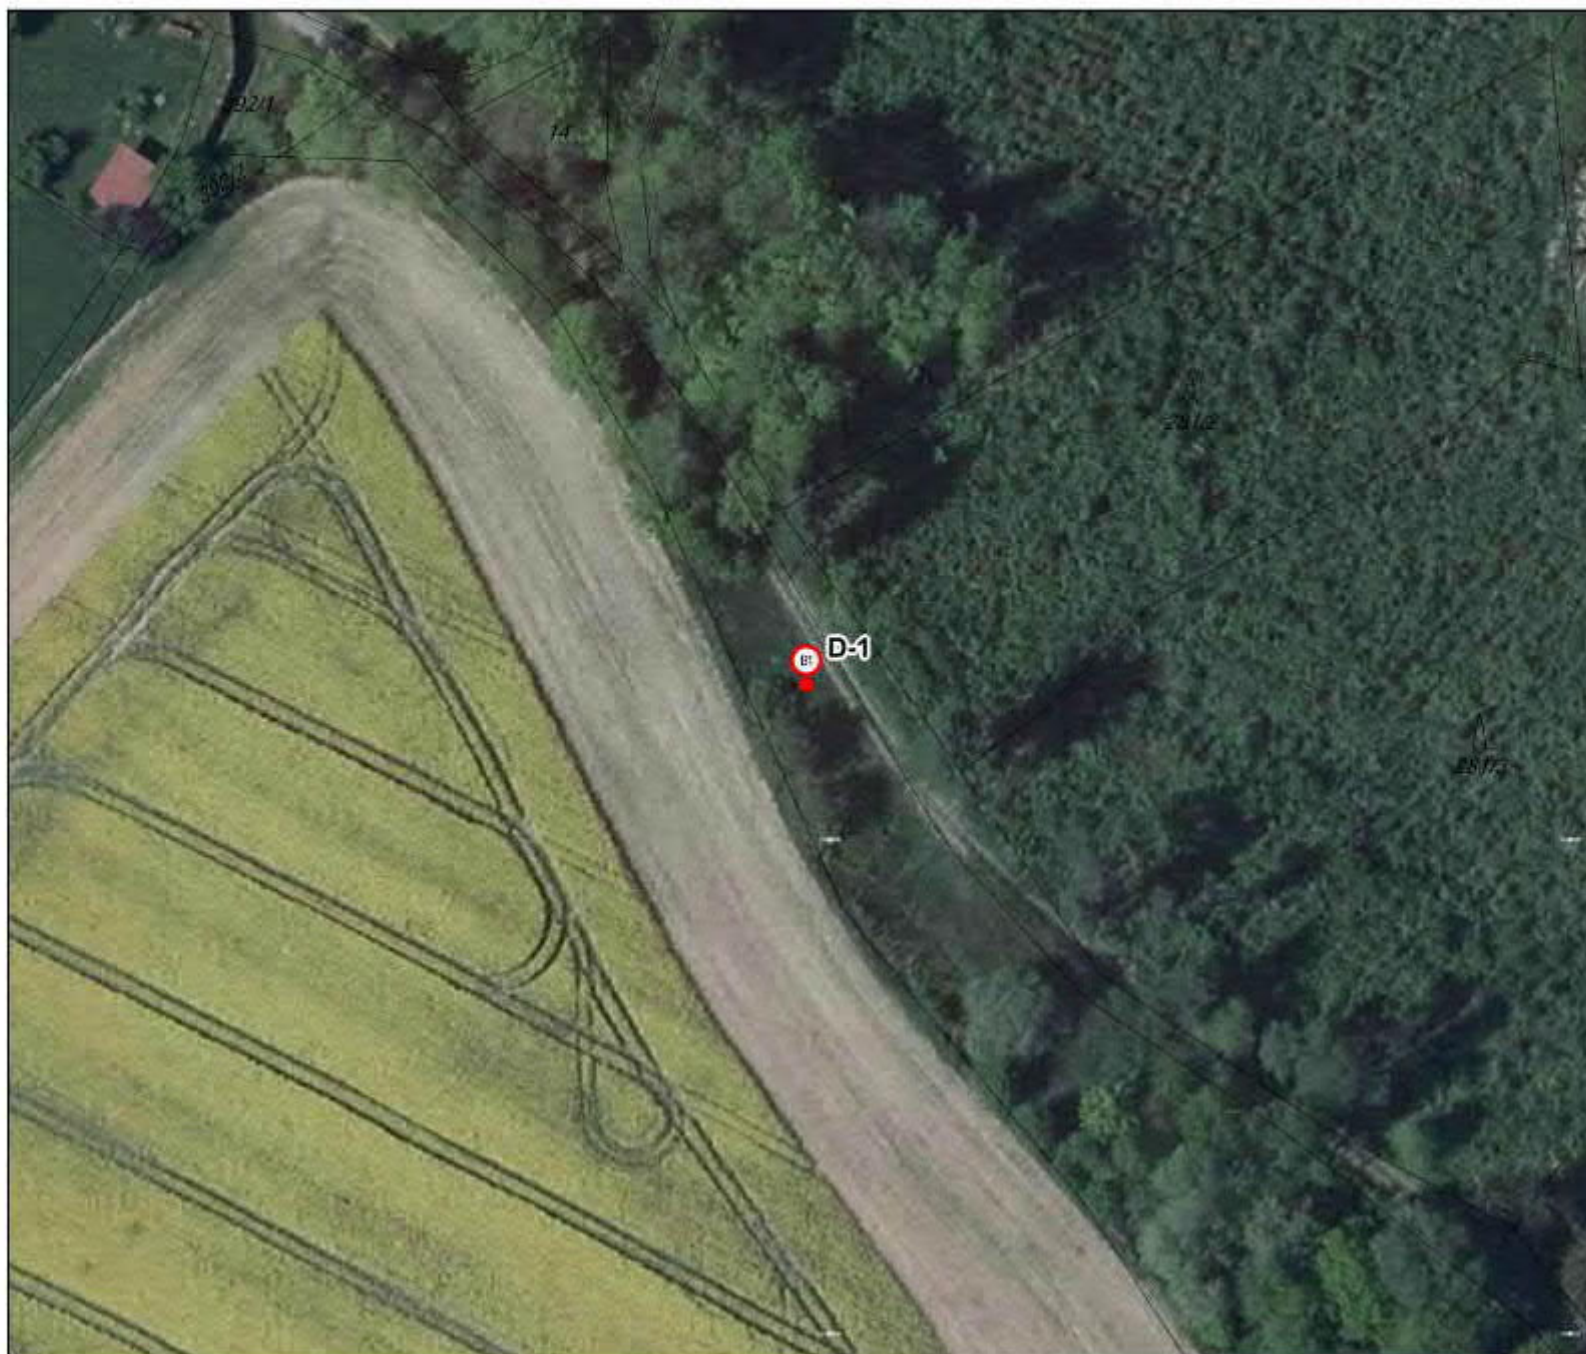

# VN ŠVIHOV - OCHRANNÁ PÁSMA VODNÍHO ZDROJE - TECHNICKÁ OPATŘENÍ


DOPRAVNÍ ZNAČKY - ŽÁDOST O STANOVENÍ MÍSTNÍ ÚPRAVY DOPR. ZNAČ. - ORP VLAŠIM

LS9-7

## TECHNICKÁ OPATŘENÍ

DOPRAVNÍ ZNAČKY

-  k odstranění
-  k umístění

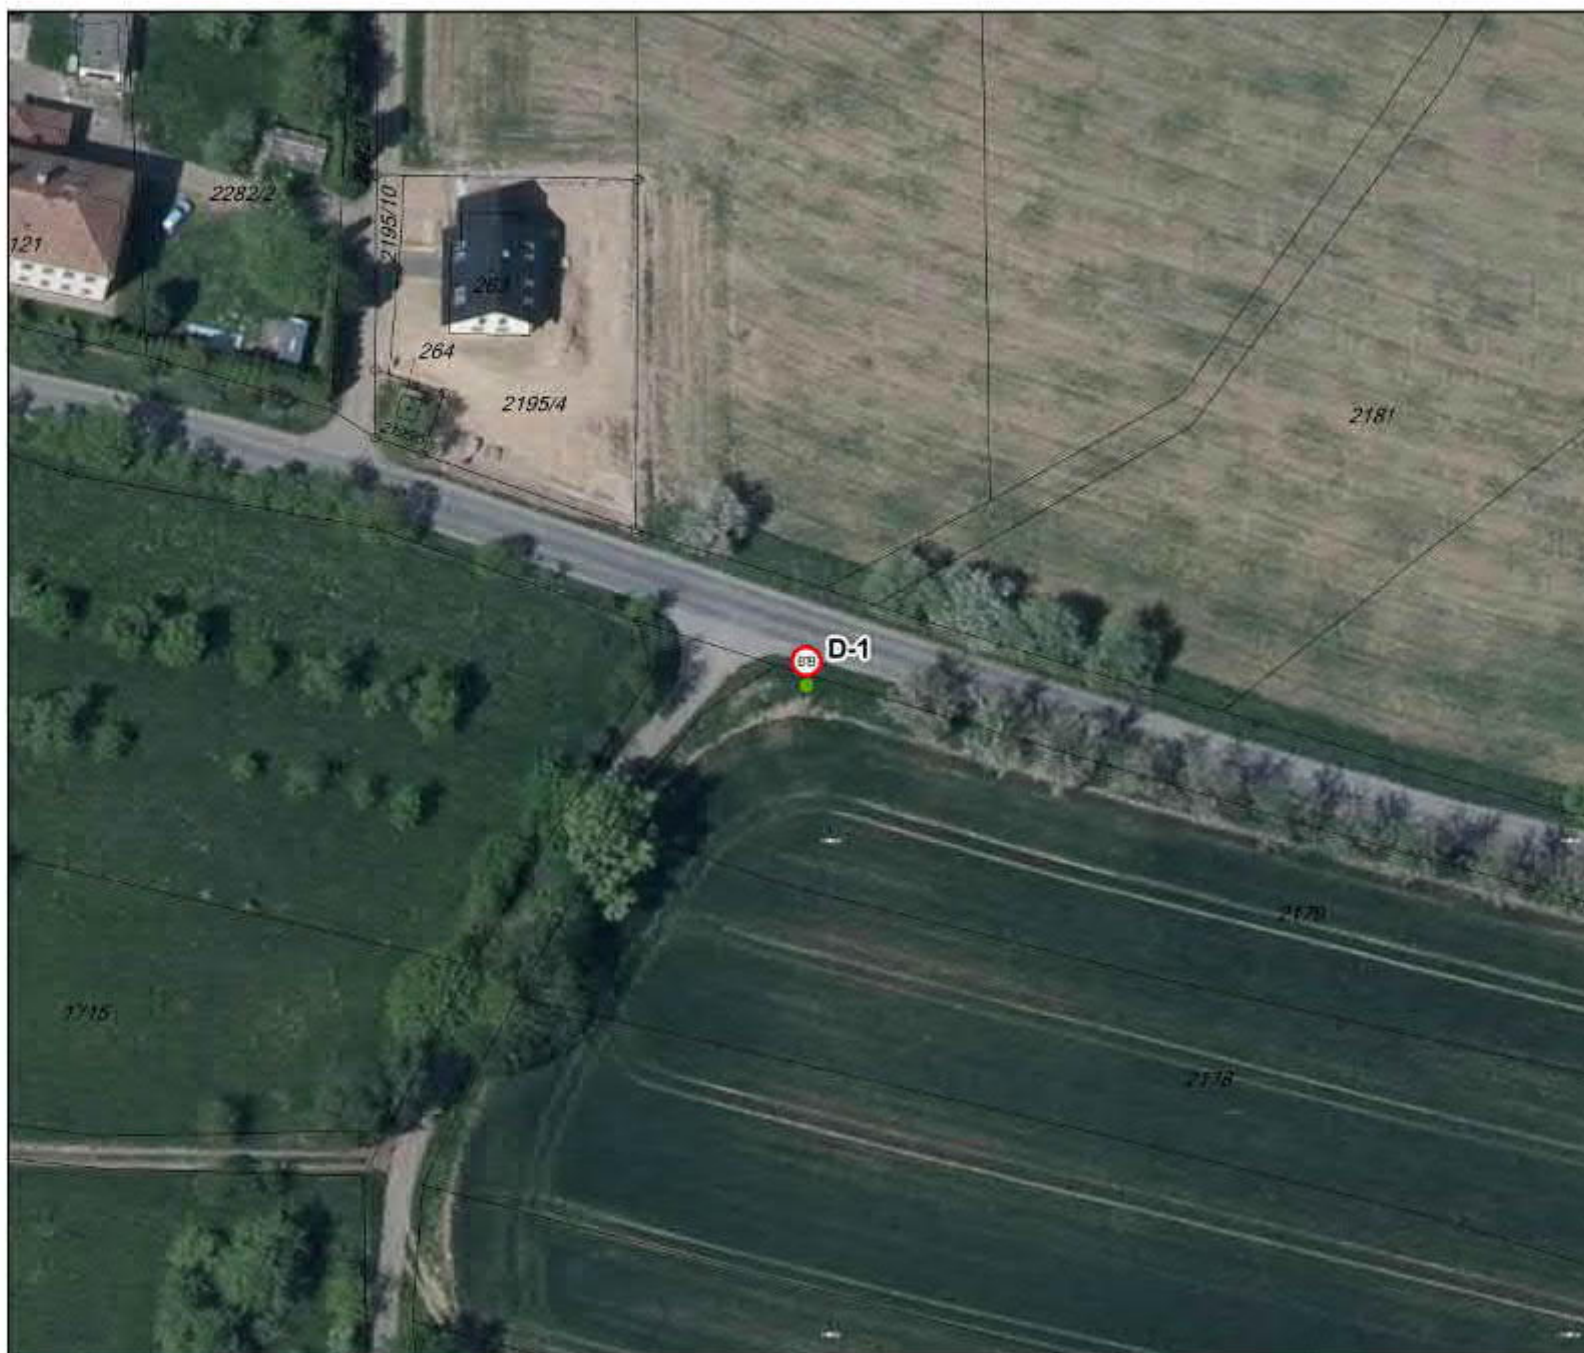



# VN ŠVIHOV - OCHRANNÁ PÁSMA VODNÍHO ZDROJE - TECHNICKÁ OPATŘENÍ



DOPRAVNÍ ZNAČKY - ŽÁDOST O STANOVENÍ MÍSTNÍ ÚPRAVY DOPR. ZNAČ. - ORP VLAŠIM

VL0-5

## TECHNICKÁ OPATŘENÍ

DOPRAVNÍ ZNAČKY

-  k odstranění
-  k umístění

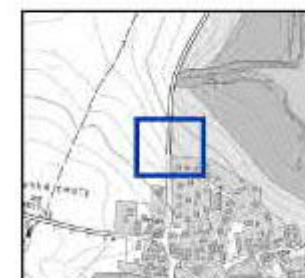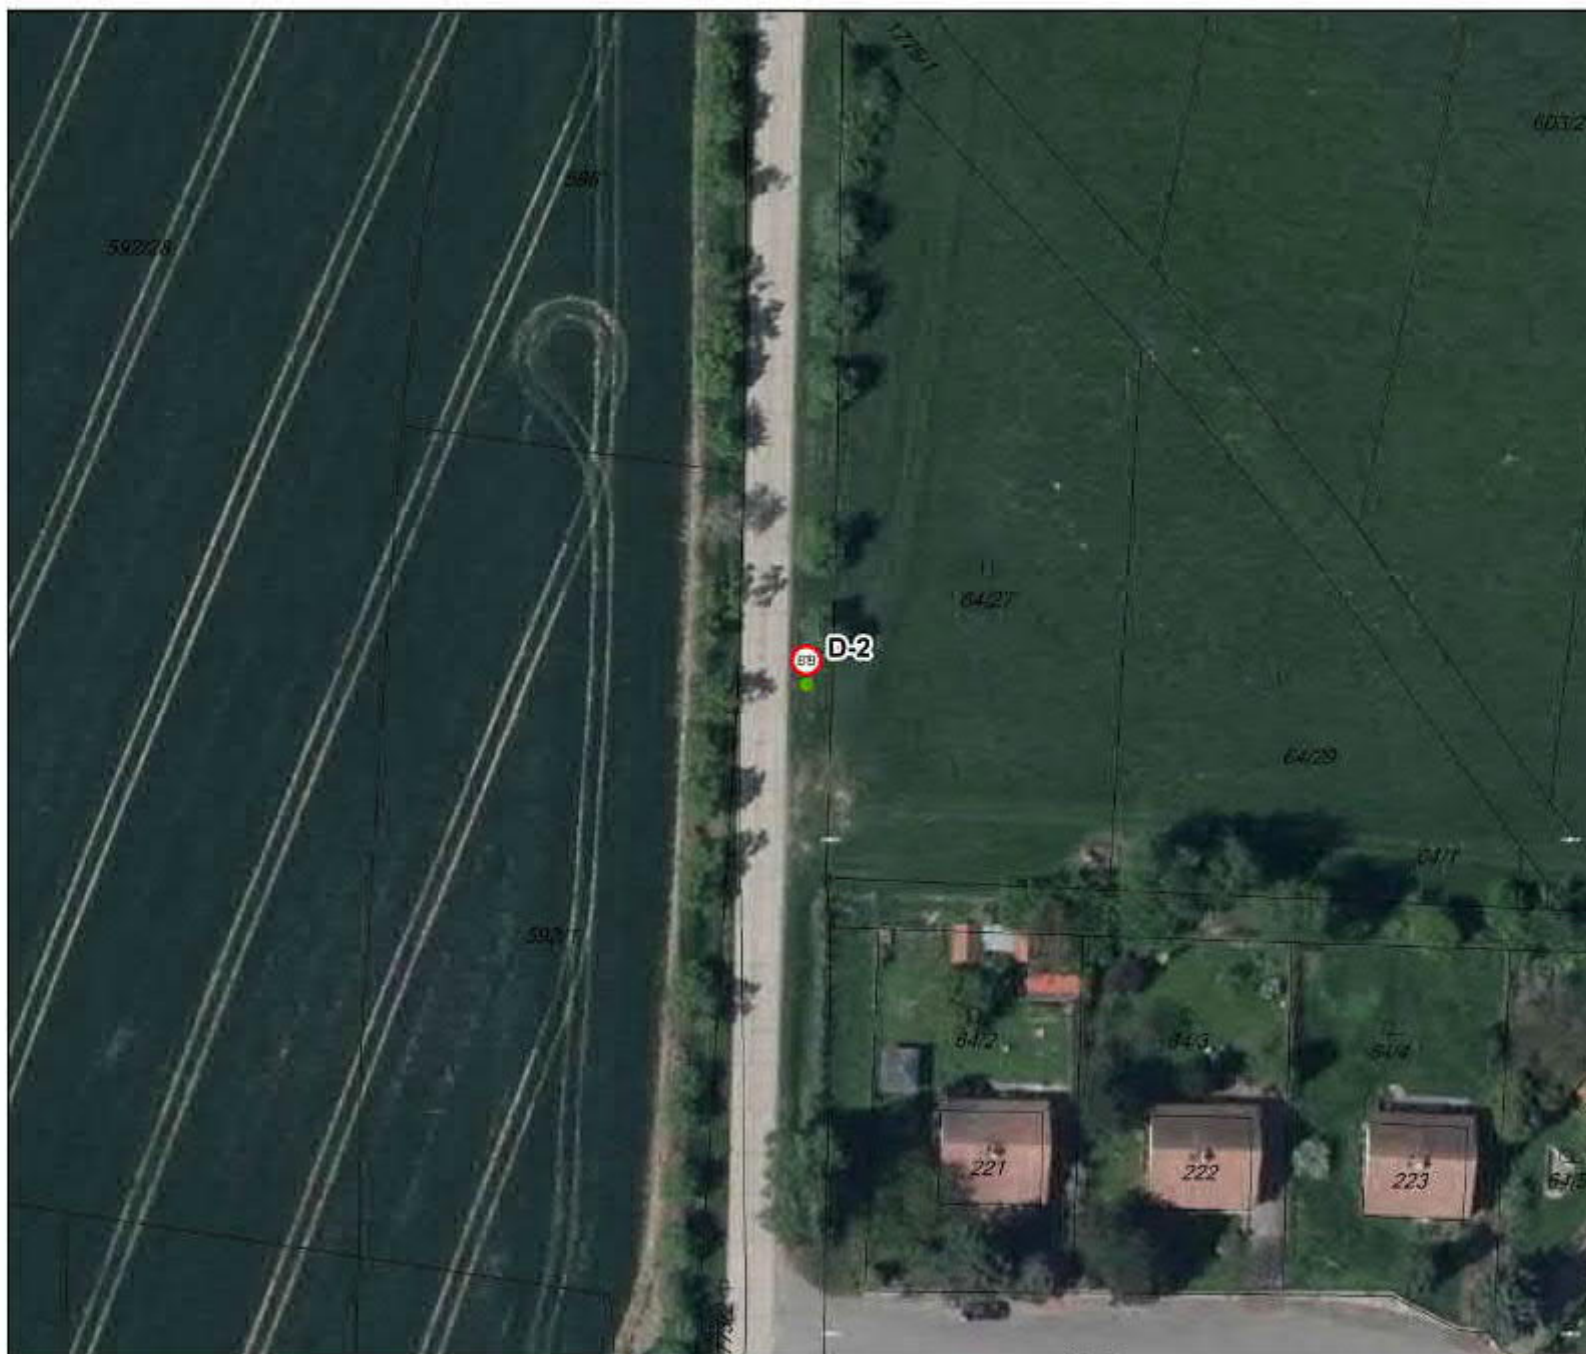

# VN ŠVIHOV - OCHRANNÁ PÁSMA VODNÍHO ZDROJE - TECHNICKÁ OPATŘENÍ


DOPRAVNÍ ZNAČKY - ŽÁDOST O STANOVENÍ MÍSTNÍ ÚPRAVY DOPR. ZNAČ. - ORP VLAŠIM

VL0-5

## TECHNICKÁ OPATŘENÍ

DOPRAVNÍ ZNAČKY

-  k odstranění
-  k umístění

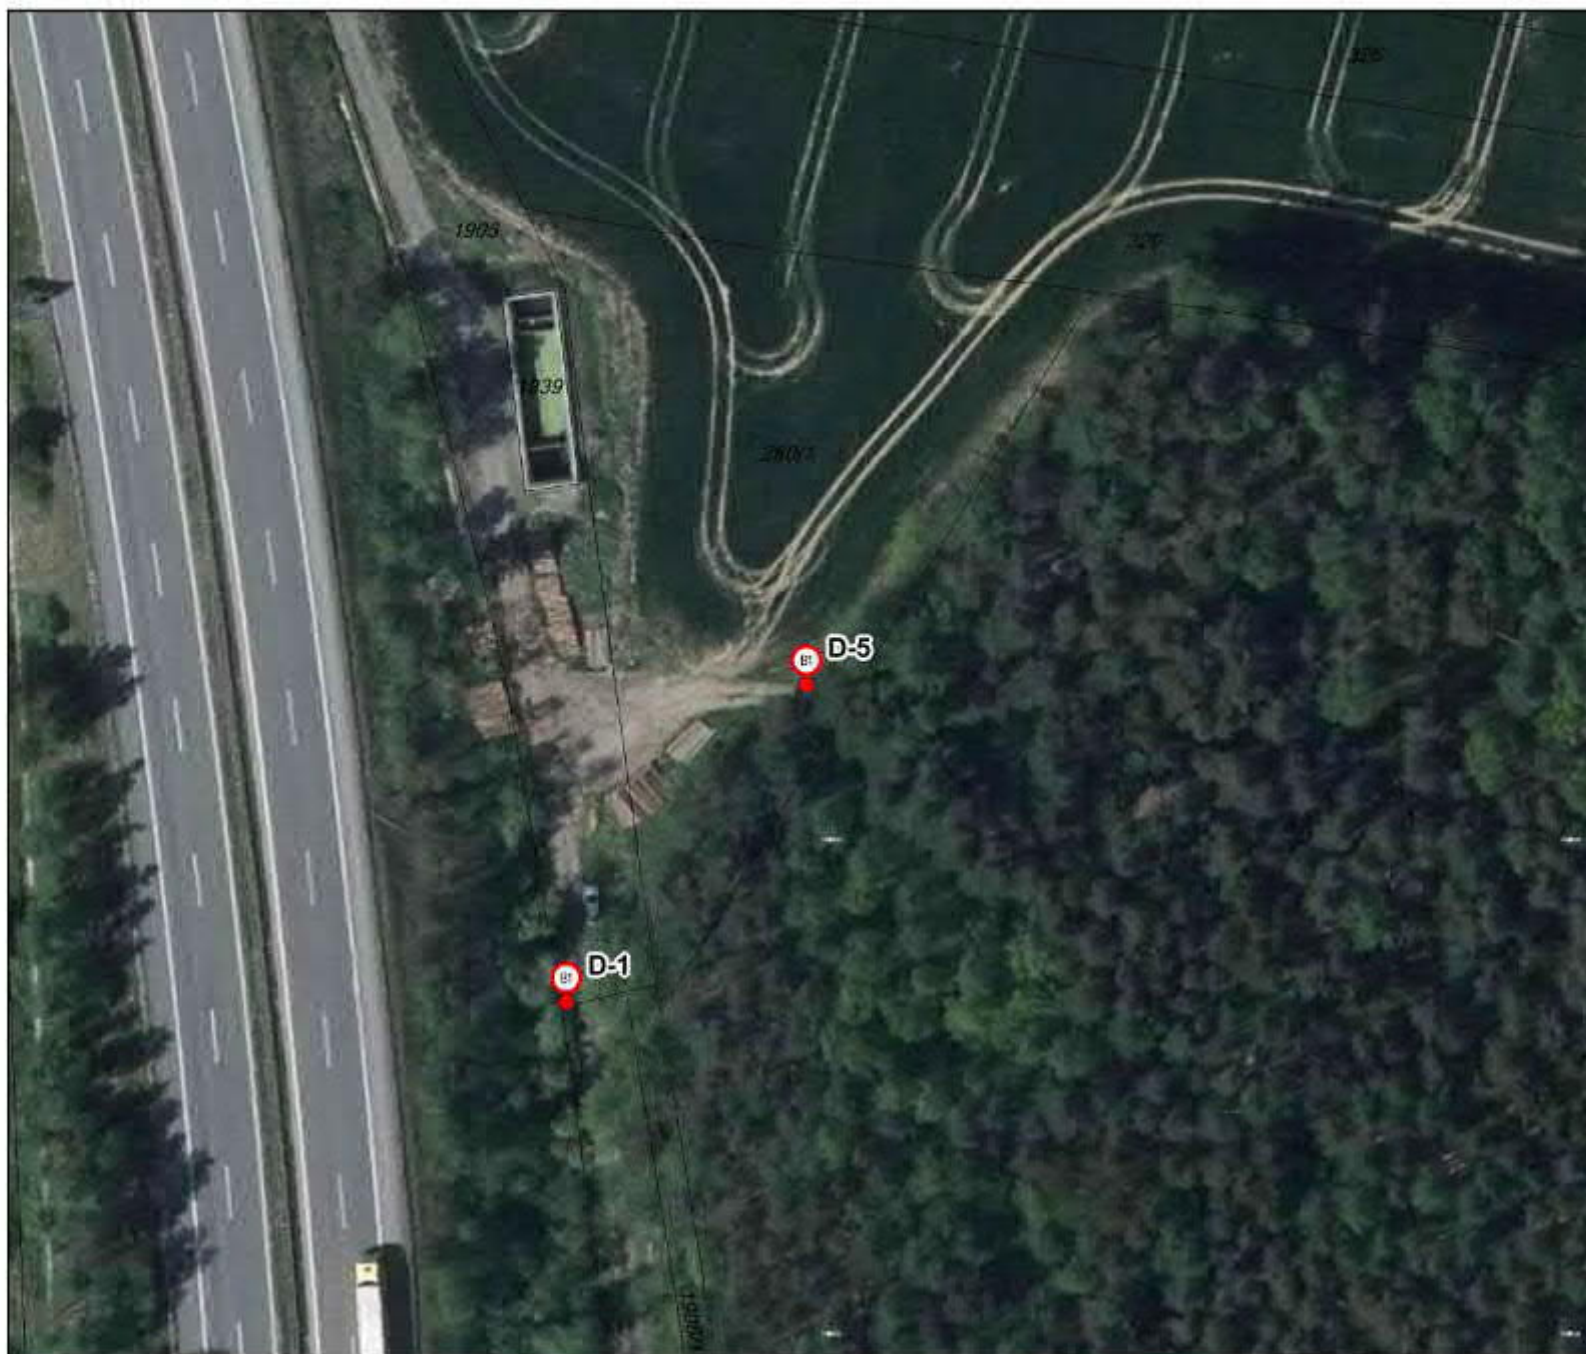

# VN ŠVIHOV - OCHRANNÁ PÁSMA VODNÍHO ZDROJE - TECHNICKÁ OPATŘENÍ


DOPRAVNÍ ZNAČKY - ŽÁDOST O STANOVENÍ MÍSTNÍ ÚPRAVY DOPR. ZNAČ. - ORP VLAŠIM

VL0-5

## TECHNICKÁ OPATŘENÍ

DOPRAVNÍ ZNAČKY

-  k odstranění
-  k umístění

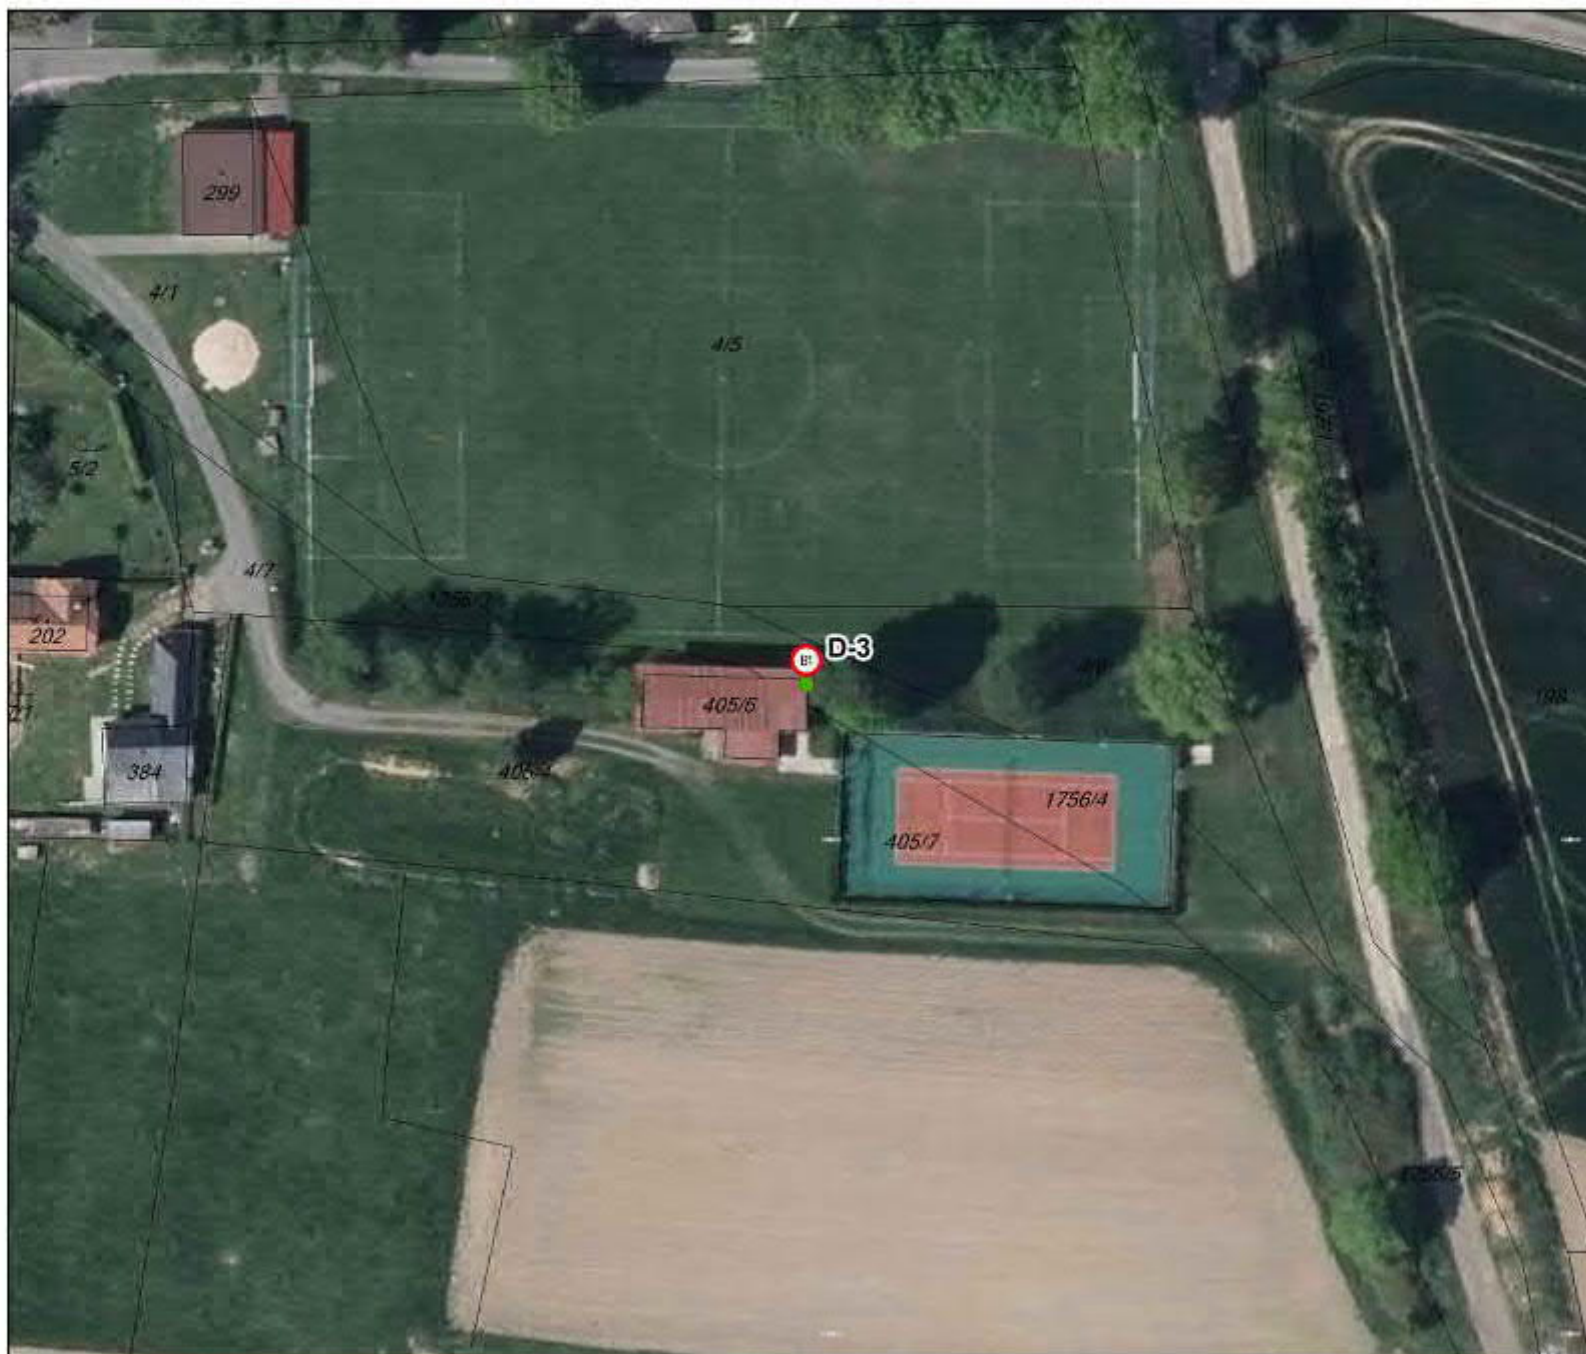

# VN ŠVIHOV - OCHRANNÁ PÁSMA VODNÍHO ZDROJE - TECHNICKÁ OPATŘENÍ


DOPRAVNÍ ZNAČKY - ŽÁDOST O STANOVENÍ MÍSTNÍ ÚPRAVY DOPR. ZNAČ. - ORP VLAŠIM

VL0-5

## TECHNICKÁ OPATŘENÍ

DOPRAVNÍ ZNAČKY

-  k odstranění
-  k umístění

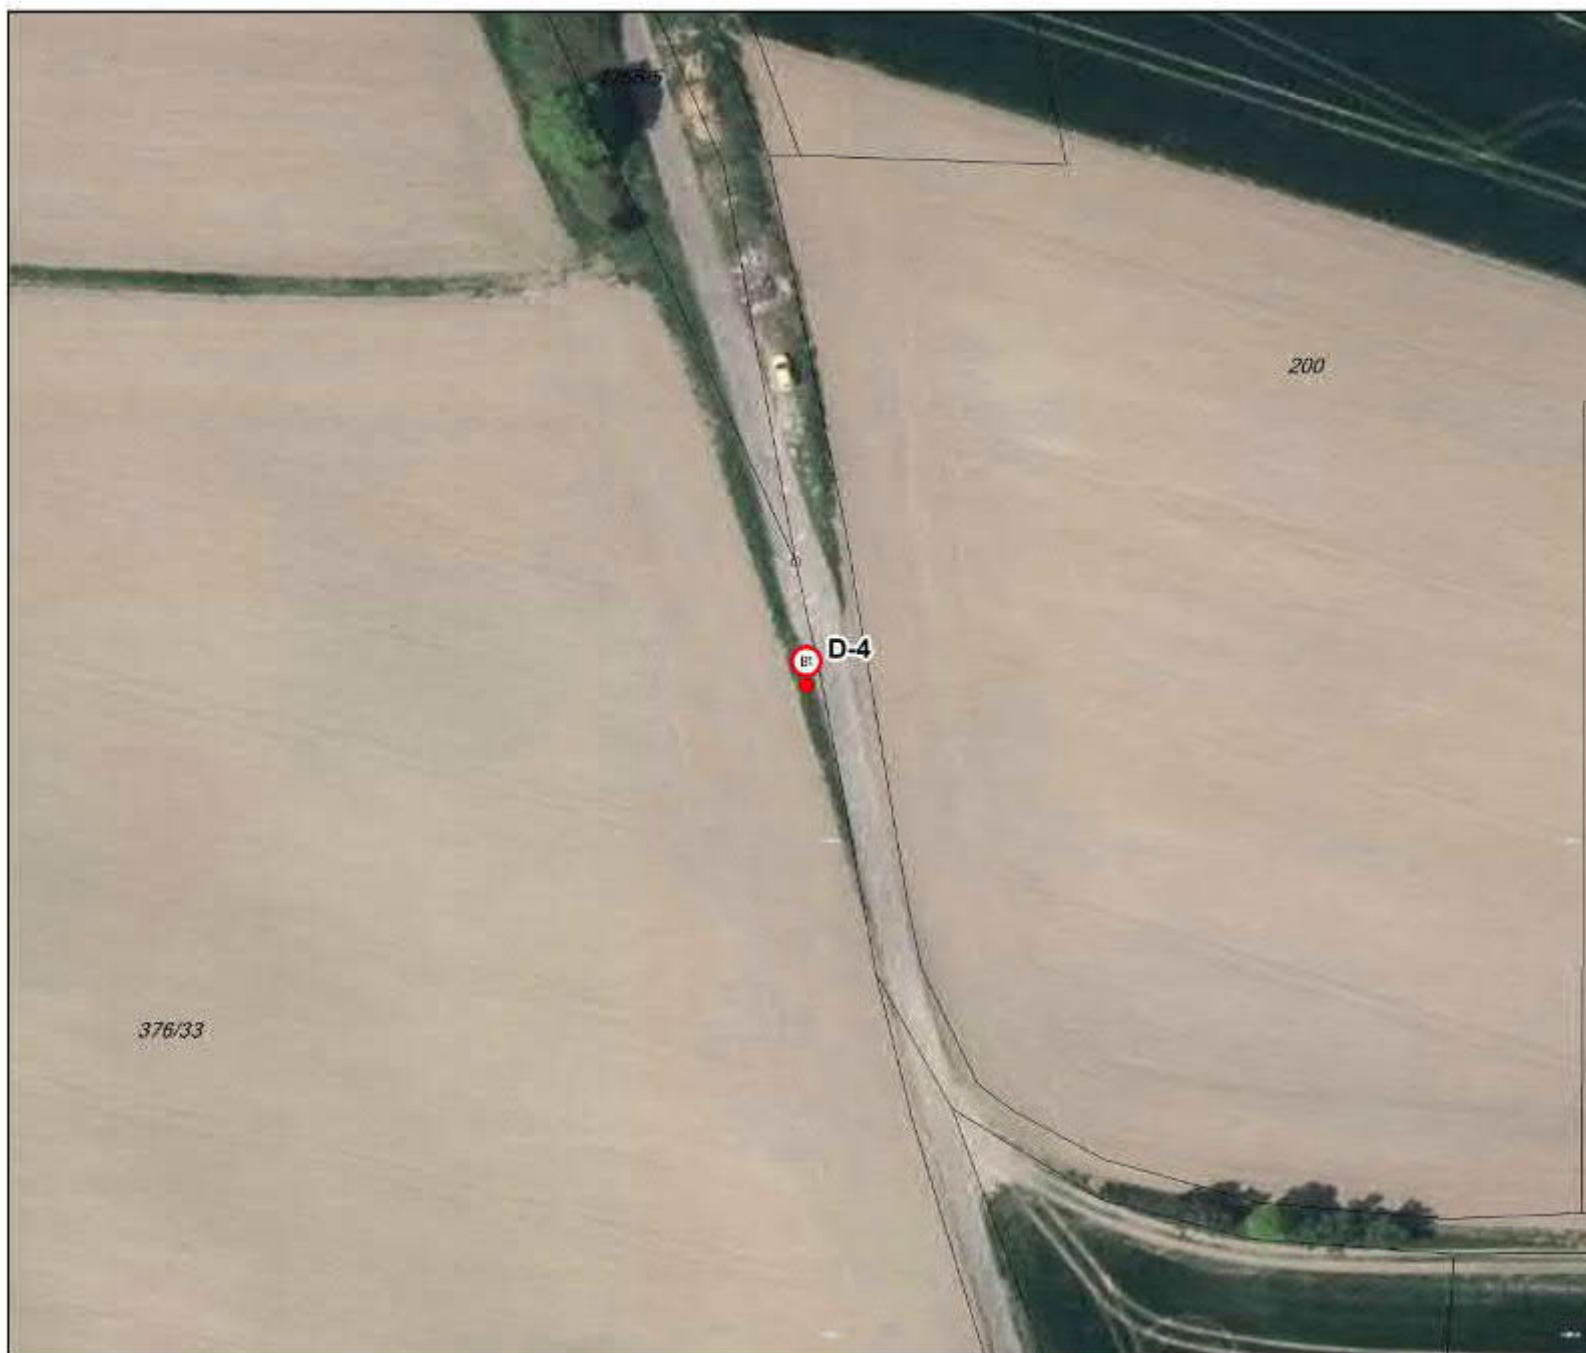

# VN ŠVIHOV - OCHRANNÁ PÁSMA VODNÍHO ZDROJE - TECHNICKÁ OPATŘENÍ


DOPRAVNÍ ZNAČKY - ŽÁDOST O STANOVENÍ MÍSTNÍ ÚPRAVY DOPR. ZNAČ. - ORP VLAŠIM

VL0-5

## TECHNICKÁ OPATŘENÍ

DOPRAVNÍ ZNAČKY

-  k odstranění
-  k umístění

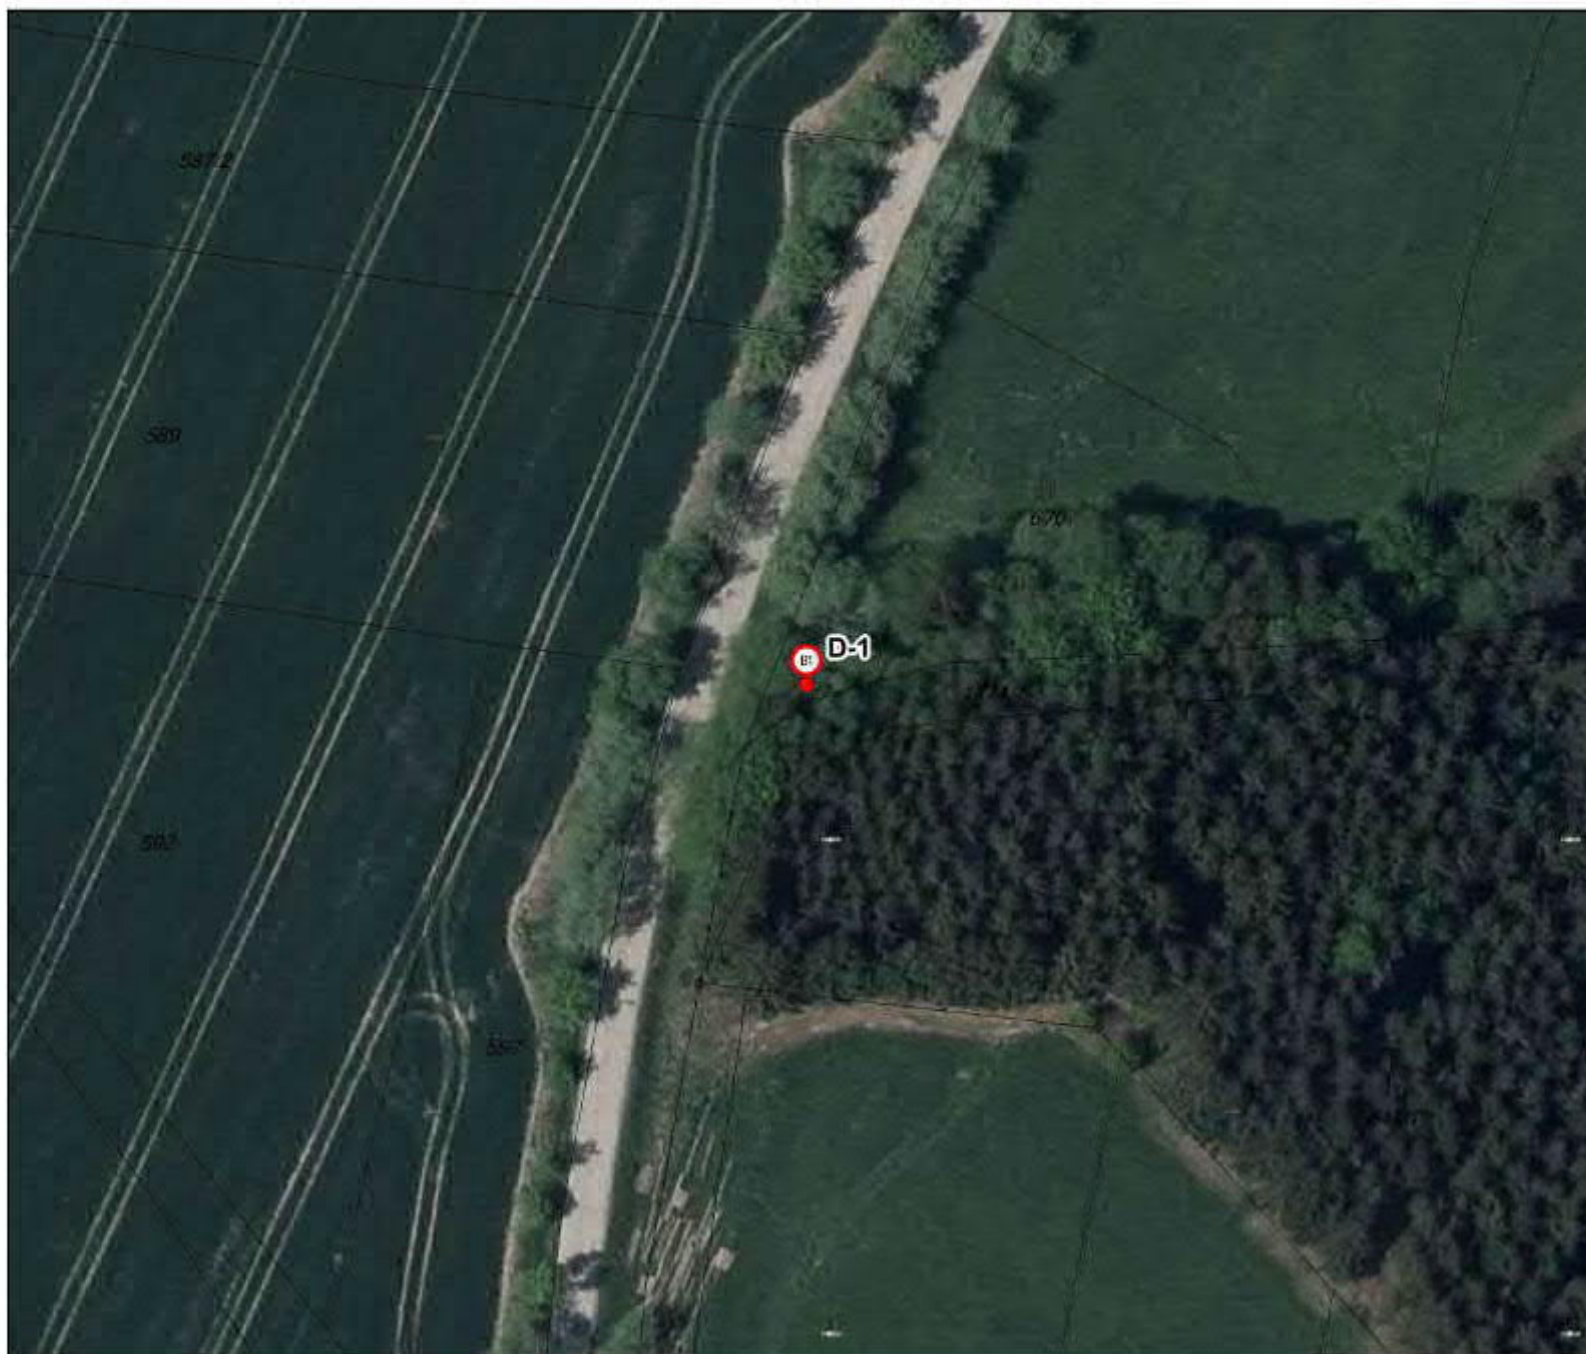

# VN ŠVIHOV - OCHRANNÁ PÁSMA VODNÍHO ZDROJE - TECHNICKÁ OPATŘENÍ



DOPRAVNÍ ZNAČKY - ŽÁDOST O STANOVENÍ MÍSTNÍ ÚPRAVY DOPR. ZNAČ. - ORP VLAŠIM

VL0-6

## TECHNICKÁ OPATŘENÍ

DOPRAVNÍ ZNAČKY

-  k odstranění
-  k umístění

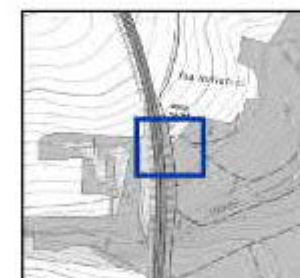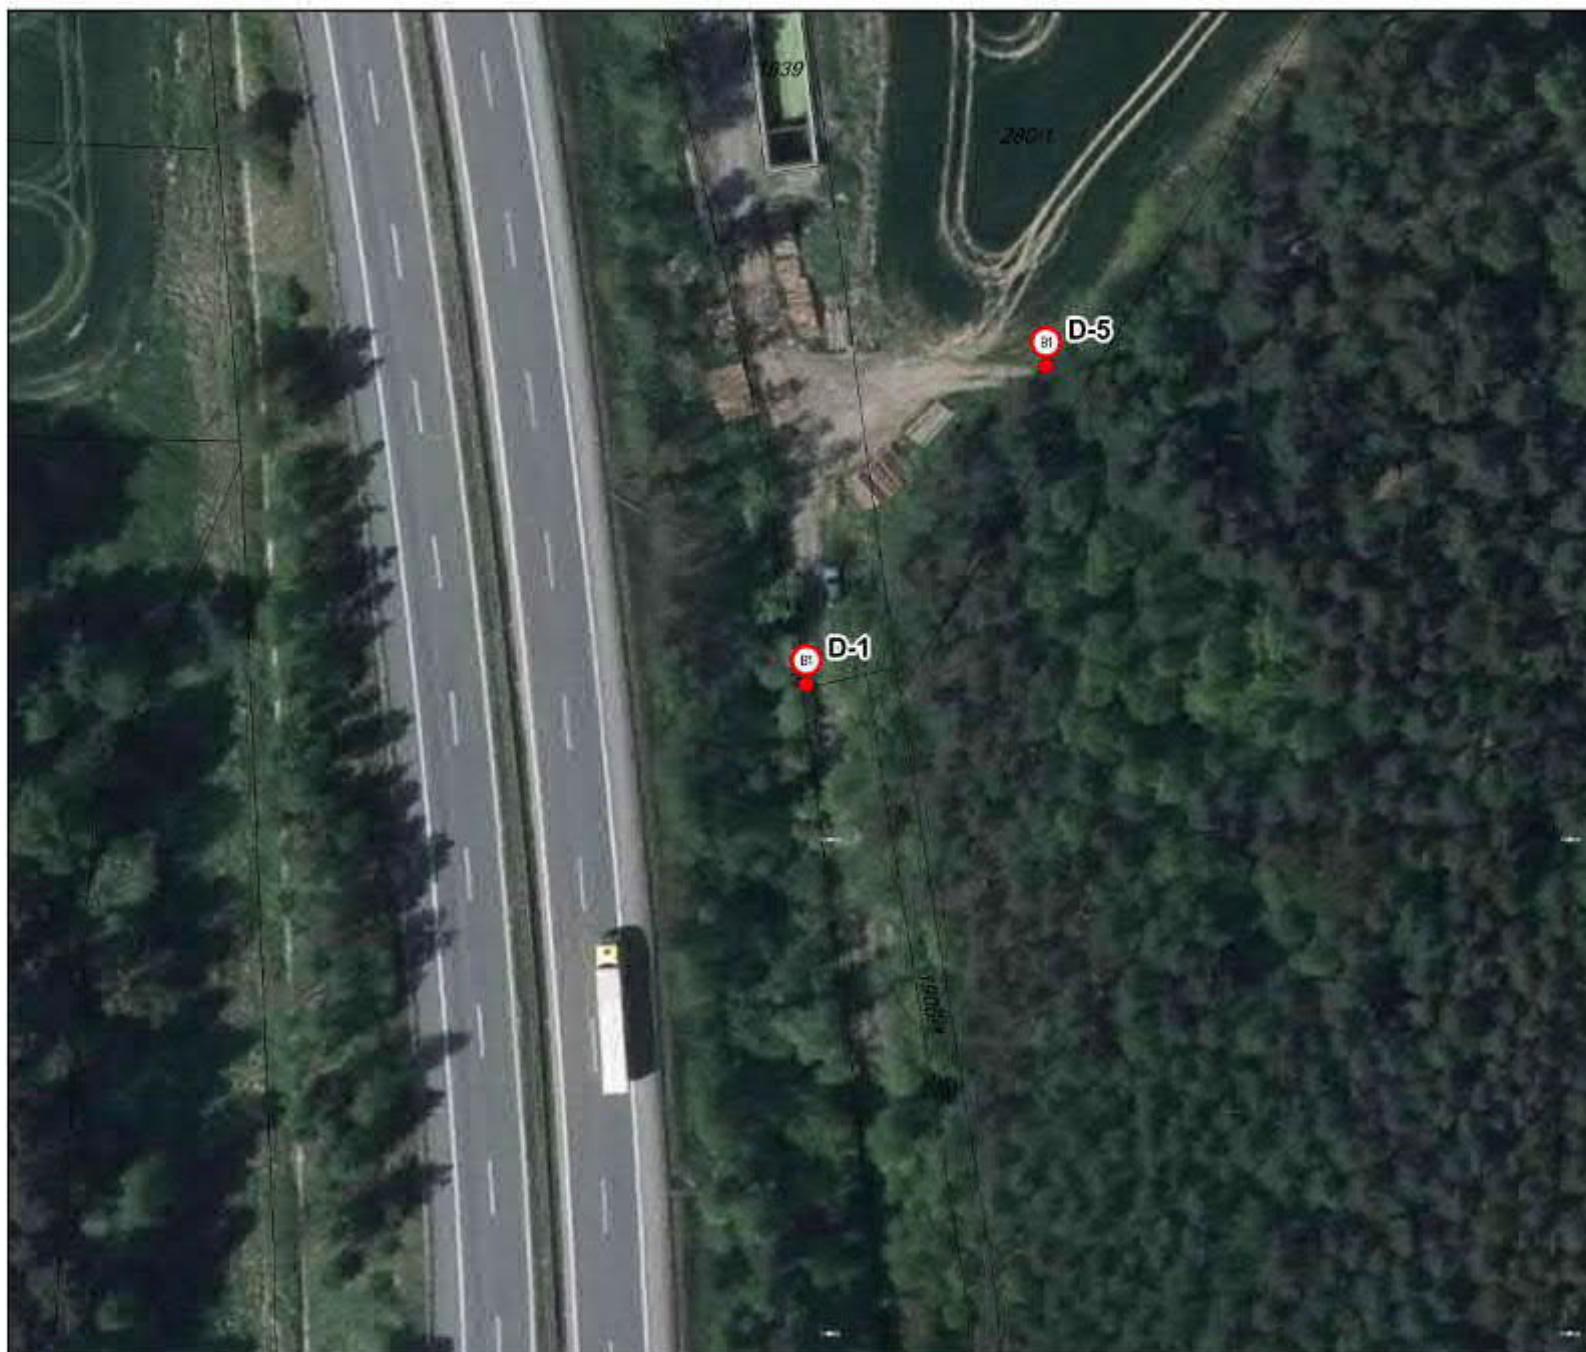

# VN ŠVIHOV - OCHRANNÁ PÁSMA VODNÍHO ZDROJE - TECHNICKÁ OPATŘENÍ



DOPRAVNÍ ZNAČKY - ŽÁDOST O STANOVENÍ MÍSTNÍ ÚPRAVY DOPR. ZNAČ. - ORP VLAŠIM

VL0-6

## TECHNICKÁ OPATŘENÍ

DOPRAVNÍ ZNAČKY

-  k odstranění
-  k umístění

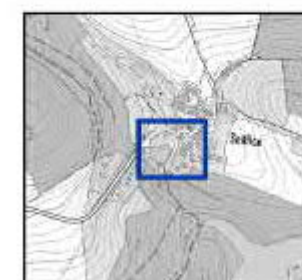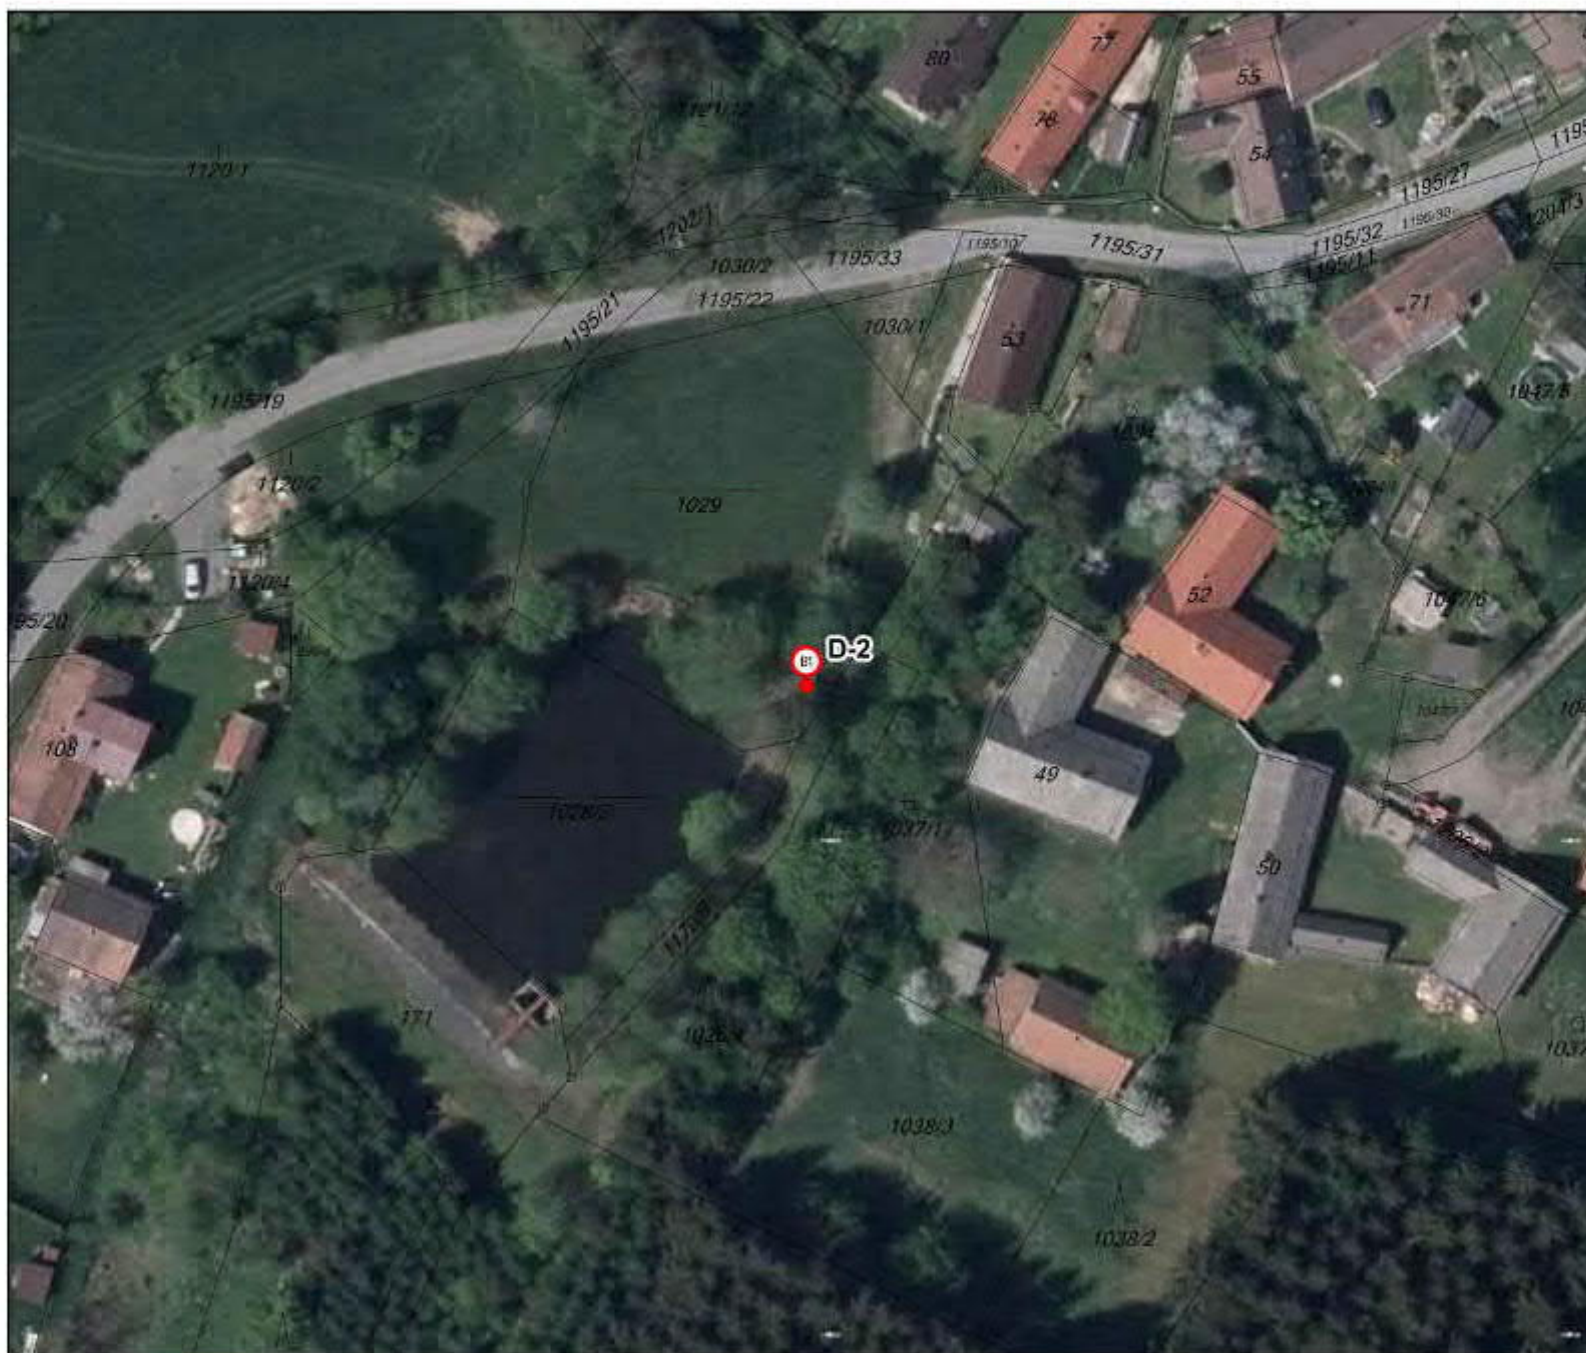

# VN ŠVIHOV - OCHRANNÁ PÁSMA VODNÍHO ZDROJE - TECHNICKÁ OPATŘENÍ


DOPRAVNÍ ZNAČKY - ŽÁDOST O STANOVENÍ MÍSTNÍ ÚPRAVY DOPR. ZNAČ. - ORP VLAŠIM

VL0-7

## TECHNICKÁ OPATŘENÍ

DOPRAVNÍ ZNAČKY

-  k odstranění
-  k umístění

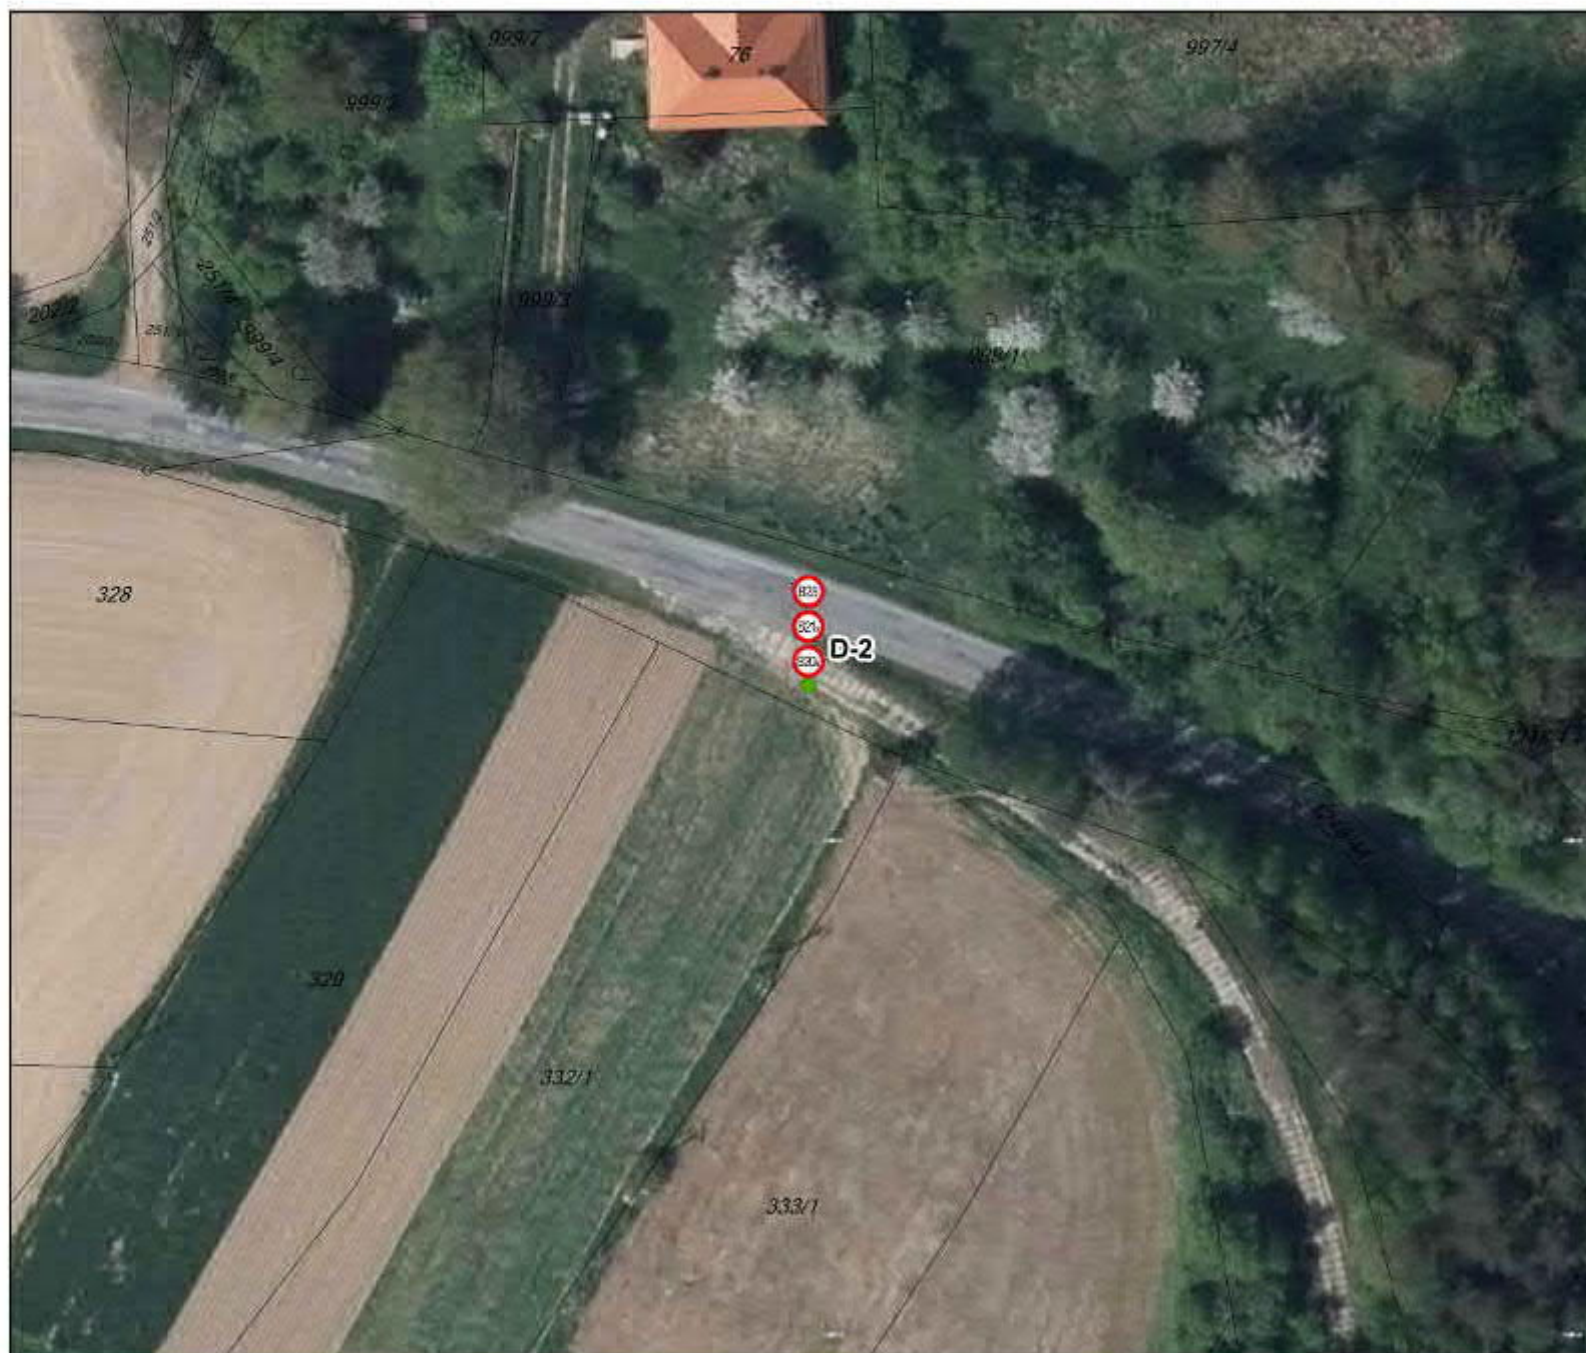

# VN ŠVIHOV - OCHRANNÁ PÁSMA VODNÍHO ZDROJE - TECHNICKÁ OPATŘENÍ



DOPRAVNÍ ZNAČKY - ŽÁDOST O STANOVENÍ MÍSTNÍ ÚPRAVY DOPR. ZNAČ. - ORP VLAŠIM

VL0-7

## TECHNICKÁ OPATŘENÍ

DOPRAVNÍ ZNAČKY

-  k odstranění
-  k umístění

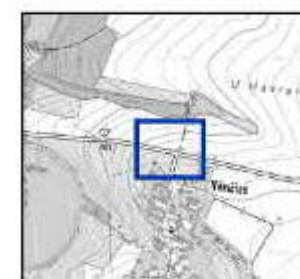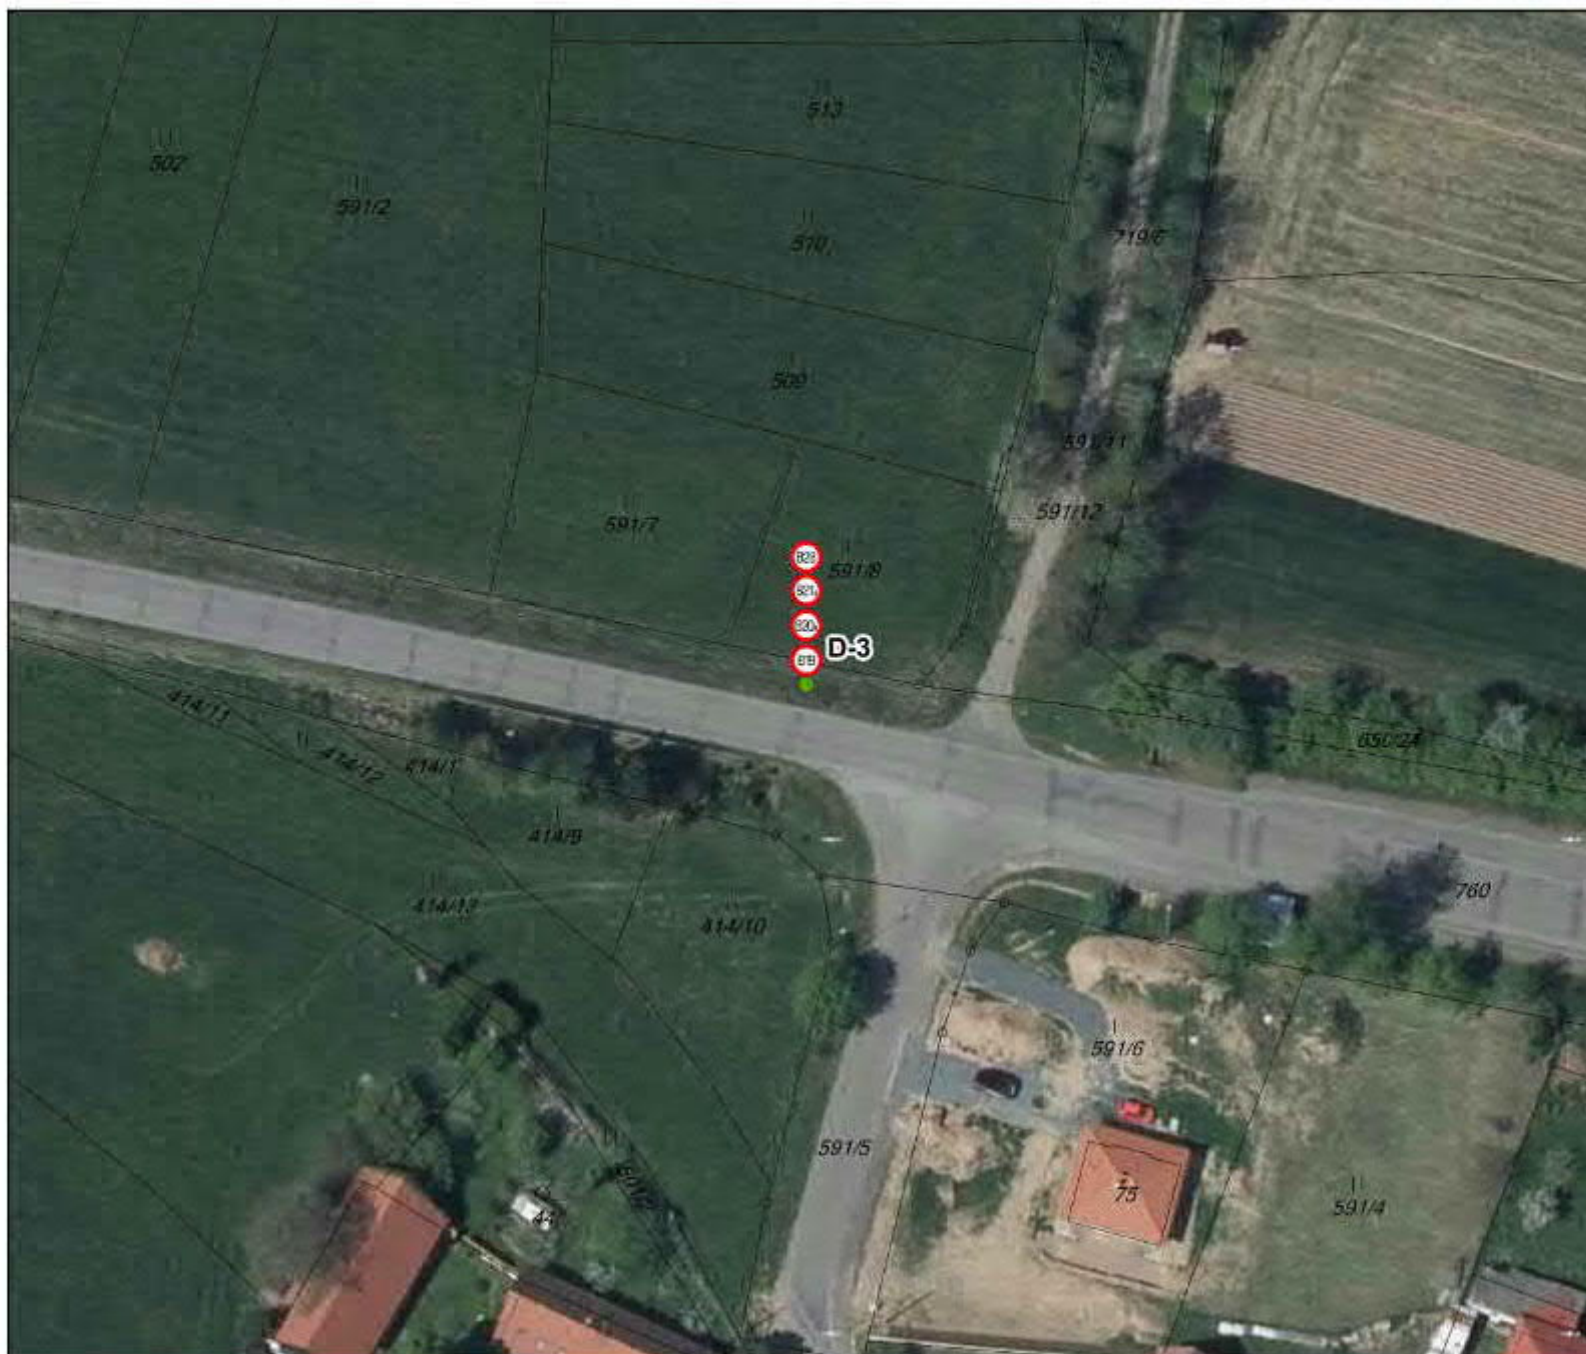

# VN ŠVIHOV - OCHRANNÁ PÁSMA VODNÍHO ZDROJE - TECHNICKÁ OPATŘENÍ

DOPRAVNÍ ZNAČKY - ŽÁDOST O STANOVENÍ MÍSTNÍ ÚPRAVY DOPR. ZNAČ. - ORP VLAŠIM

VL0-7

## TECHNICKÁ OPATŘENÍ

DOPRAVNÍ ZNAČKY

-  k odstranění
-  k umístění

