



# MĚSTYS KŘIVSOUDOV

Křivsoudov 1 257 66 KŘIVSOUDOV okr. Benešov  
IČ: 00232076 Tel: +420 317 853 424 e-mail: krivsoudov@zelivka.cz

Městys Křivsoudov

zveřejňuje

ve smyslu §39, odst. 1 zák. 128/2000 Sb., o obcích v platném znění

z á m ě r

**prodat části pozemku p.č. 2937/3 díl „b“ o výměře 2m<sup>2</sup>  
dle geometrického plánu č. 239-47/2012**


Poučení: Podle výše citovaného zákona mají občané právo se k tomuto záměru vyjádřit a to písemně k rukám starosty městyse, nejpozději do posledního dne zveřejnění.

Vyvěšeno: 16.10.2012

Sejmuto:

Zveřejněno na úřední el. desce: 16.10.2012

Sejmuto:

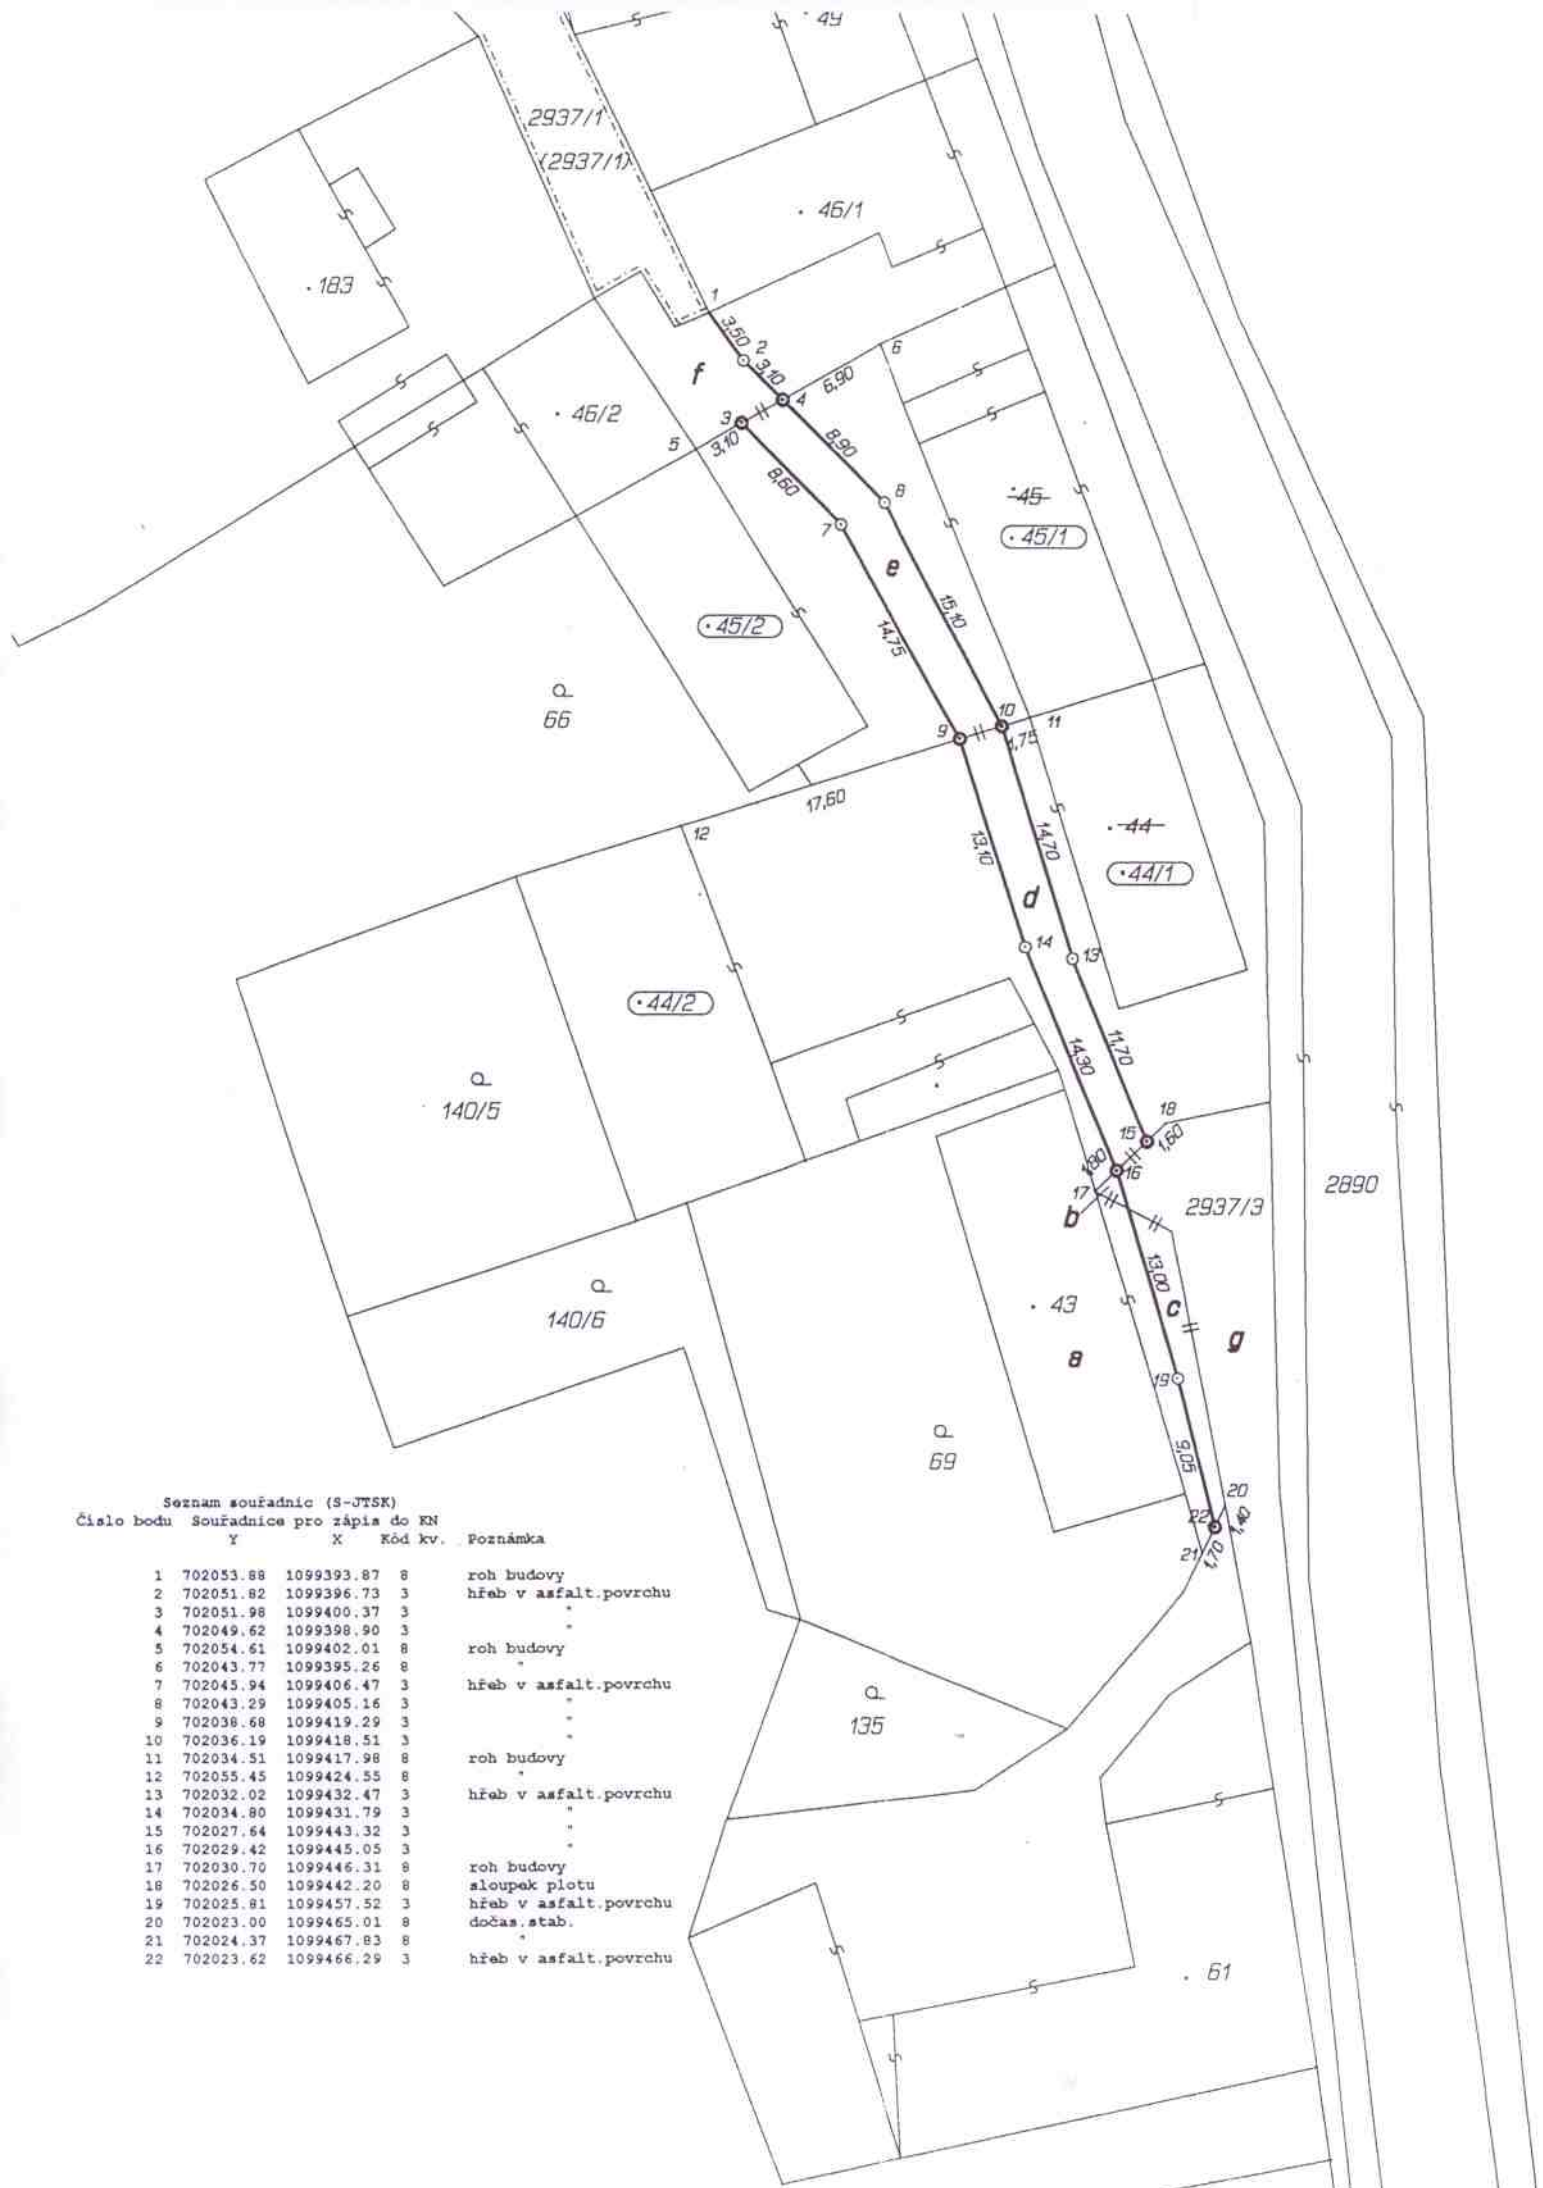

Seznam souřadnic (S-JTSK)

Číslo bodu Souřadnice pro zápis do KN

	Y	X	Kód kv.	Poznámka
1	702053.88	1099393.87	8	roh budovy
2	702051.82	1099396.73	3	hřeb v asfalt.povrchu
3	702051.98	1099400.37	3	"
4	702049.62	1099398.90	3	"
5	702054.61	1099402.01	8	roh budovy
6	702043.77	1099395.26	8	"
7	702045.94	1099406.47	3	hřeb v asfalt.povrchu
8	702043.29	1099405.16	3	"
9	702038.68	1099419.29	3	"
10	702036.19	1099418.51	3	"
11	702034.51	1099417.98	8	roh budovy
12	702055.45	1099424.55	8	"
13	702032.02	1099432.47	3	hřeb v asfalt.povrchu
14	702034.80	1099431.79	3	"
15	702027.64	1099443.32	3	"
16	702029.42	1099445.05	3	"
17	702030.70	1099446.31	8	roh budovy
18	702026.50	1099442.20	8	sloupek plotu
19	702025.81	1099457.52	3	hřeb v asfalt.povrchu
20	702023.00	1099465.01	8	dočas.stab.
21	702024.37	1099467.83	8	"
22	702023.62	1099466.29	3	hřeb v asfalt.povrchu